Sezione A-A

Area di Sterro: -4.37
Area di Riporto: 1.11

Altezze: 1:500
Lunghezze: 1:500

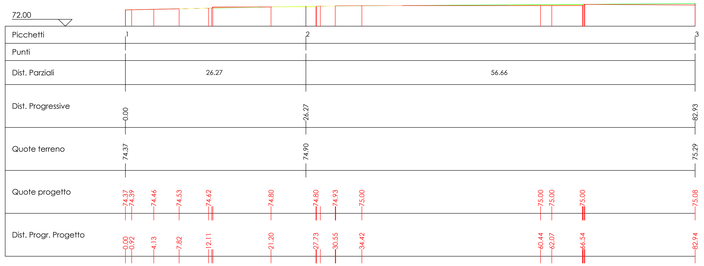

SCALA 1:250

Sezione B-B

Area di Sterro: -5.46
Area di Riporto: 0.28

Altezze: 1:500
Lunghezze: 1:500

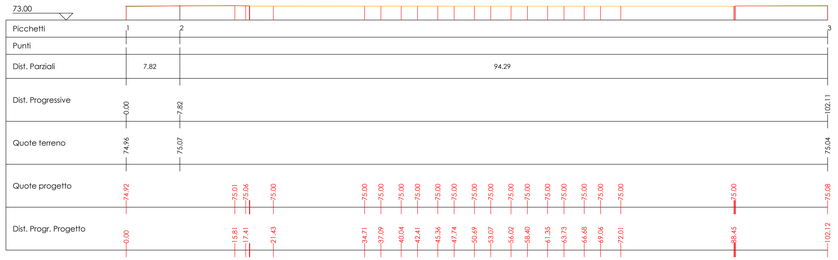

SCALA 1:250

Sezione C-C

Area di Sterro: -3.27
Area di Riporto: 0.54

Altezze: 1:500
Lunghezze: 1:500

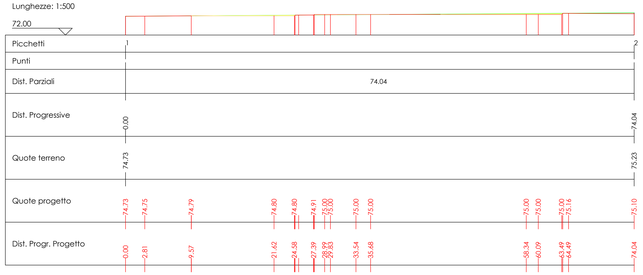

SCALA 1:250

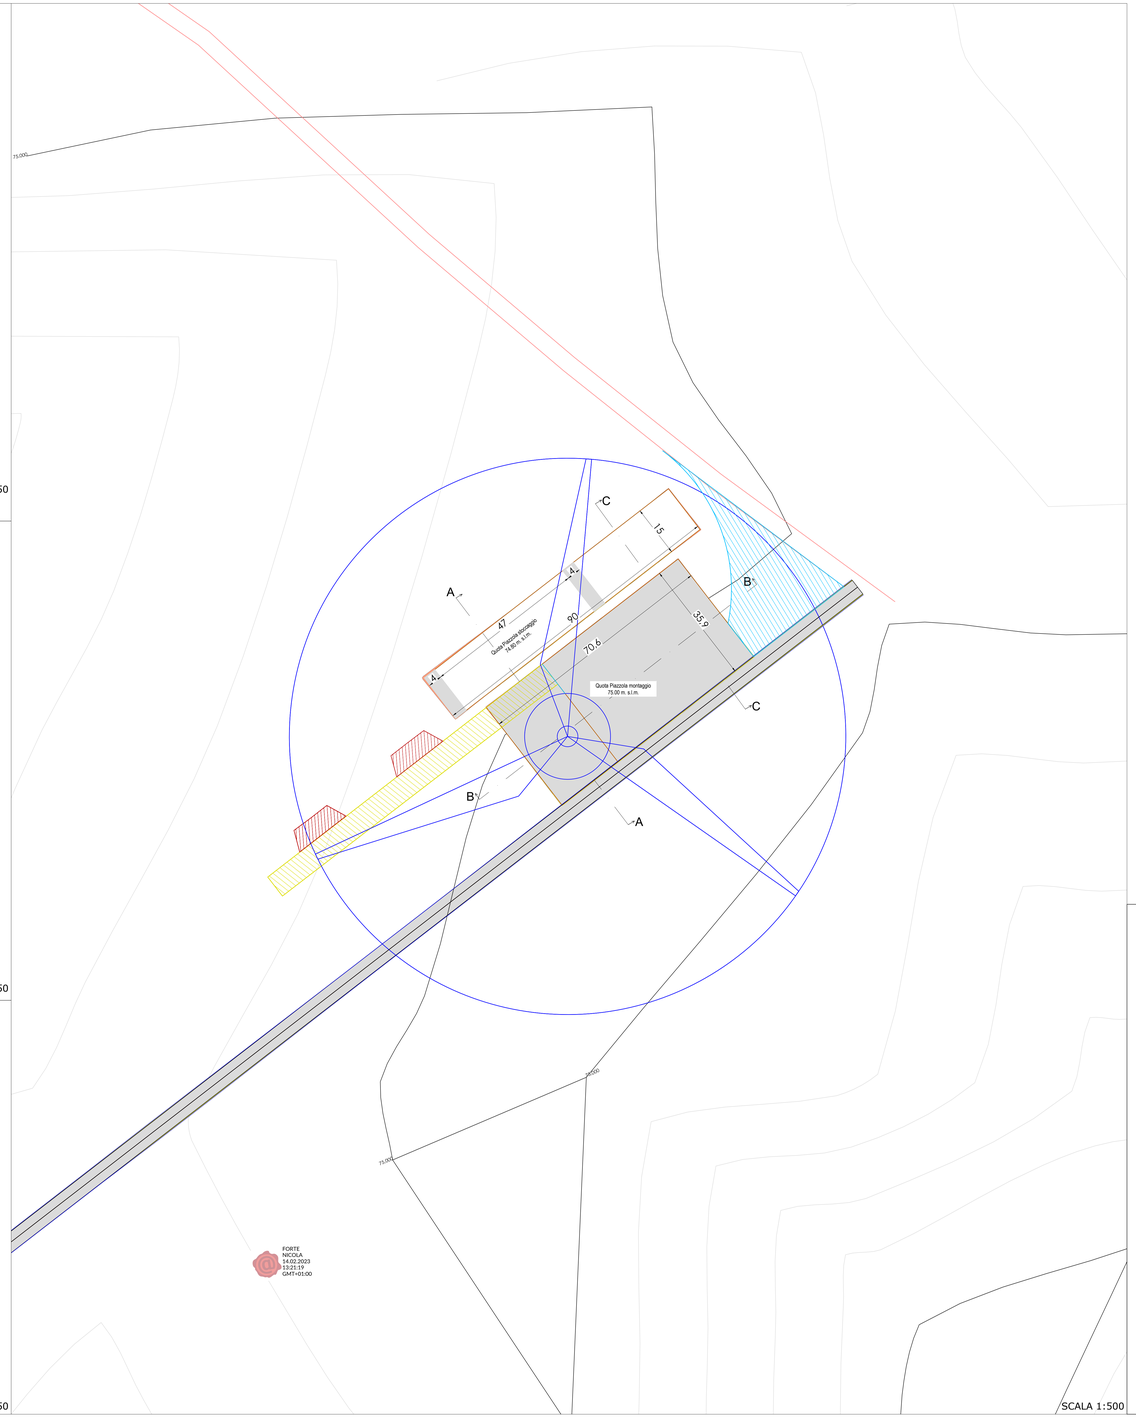

SCALA 1:500

LEGENDA

- Scavo
- Riporto
- Aree con finitura in massicciata
- Piazzole ausiliarie appoggio gru
- Piazzole ausiliarie montaggio gru
- Allargamento temporaneo stradale
- Strada esistente da adeguare

Regione LAZIO comuni di: Canino (VT) Montalto di Castro (VT) Regione TOSCANA comune di: Manciano (GR)

Committente:

Sibilla Wind S.r.l.

Sibilla Wind S.r.l.
Via Sardegna, 40
00187 Roma
P.IVA/C.F. 16422481008

Titolo del Progetto:

Parco Eolico "*Sibilla*" sito nei Comuni di:
Canino e Montalto di Castro (VT) - Manciano (GR)

Documento:

Planimetria e sezioni piazzola in fase di cantiere - T01

N° Documento:

IT-VESSIB-TEN-CIV-DW-20

Progettista:

TENPROJECT

sede legale e operativa
San Marino Sannio (BN) Località Chiarelle snc Area Industriale
sede operativa
Loreto (FO) via Alfonso La Cava 114
P.IVA 01489840423
Azienda con sistema gestione qualità Certificato N. 50 100 11873

Progettista
Dott. Ing. Nicola FORTE

Rev	Data Revisione	Descrizione	Redatto	Controllato	Approvato
00	NOVEMBRE 2022	Richiesta AU	RS	PM	NF