


Sezione A-A

Area di Sterro: -2.28
Area di Riporto: 17.26

Altezze: 1:500
Lunghezze: 1:500

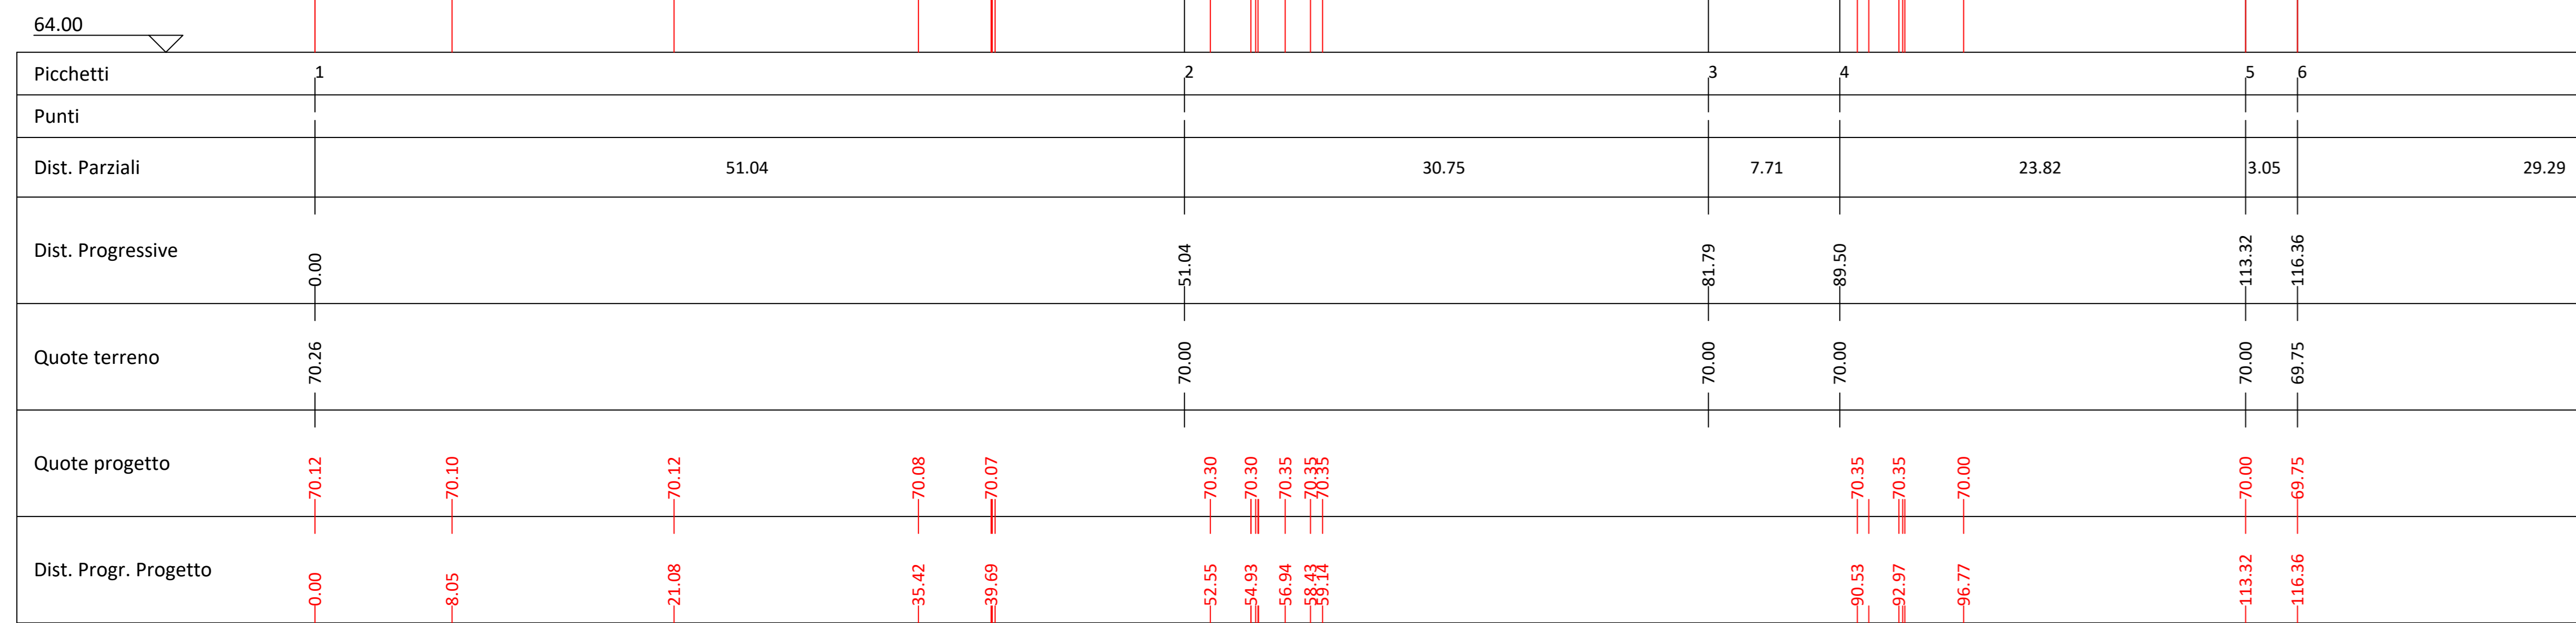

SCALA 1:250

Sezione B-B

Area di Sterro: -18.61

Altezze: 1:500
Lunghezze: 1:500




SCALA 1:250

Sezione C-C

Area di Sterro: -9.92
Area di Riporto: 27.33

Altezze: 1:500
Lunghezze: 1:500

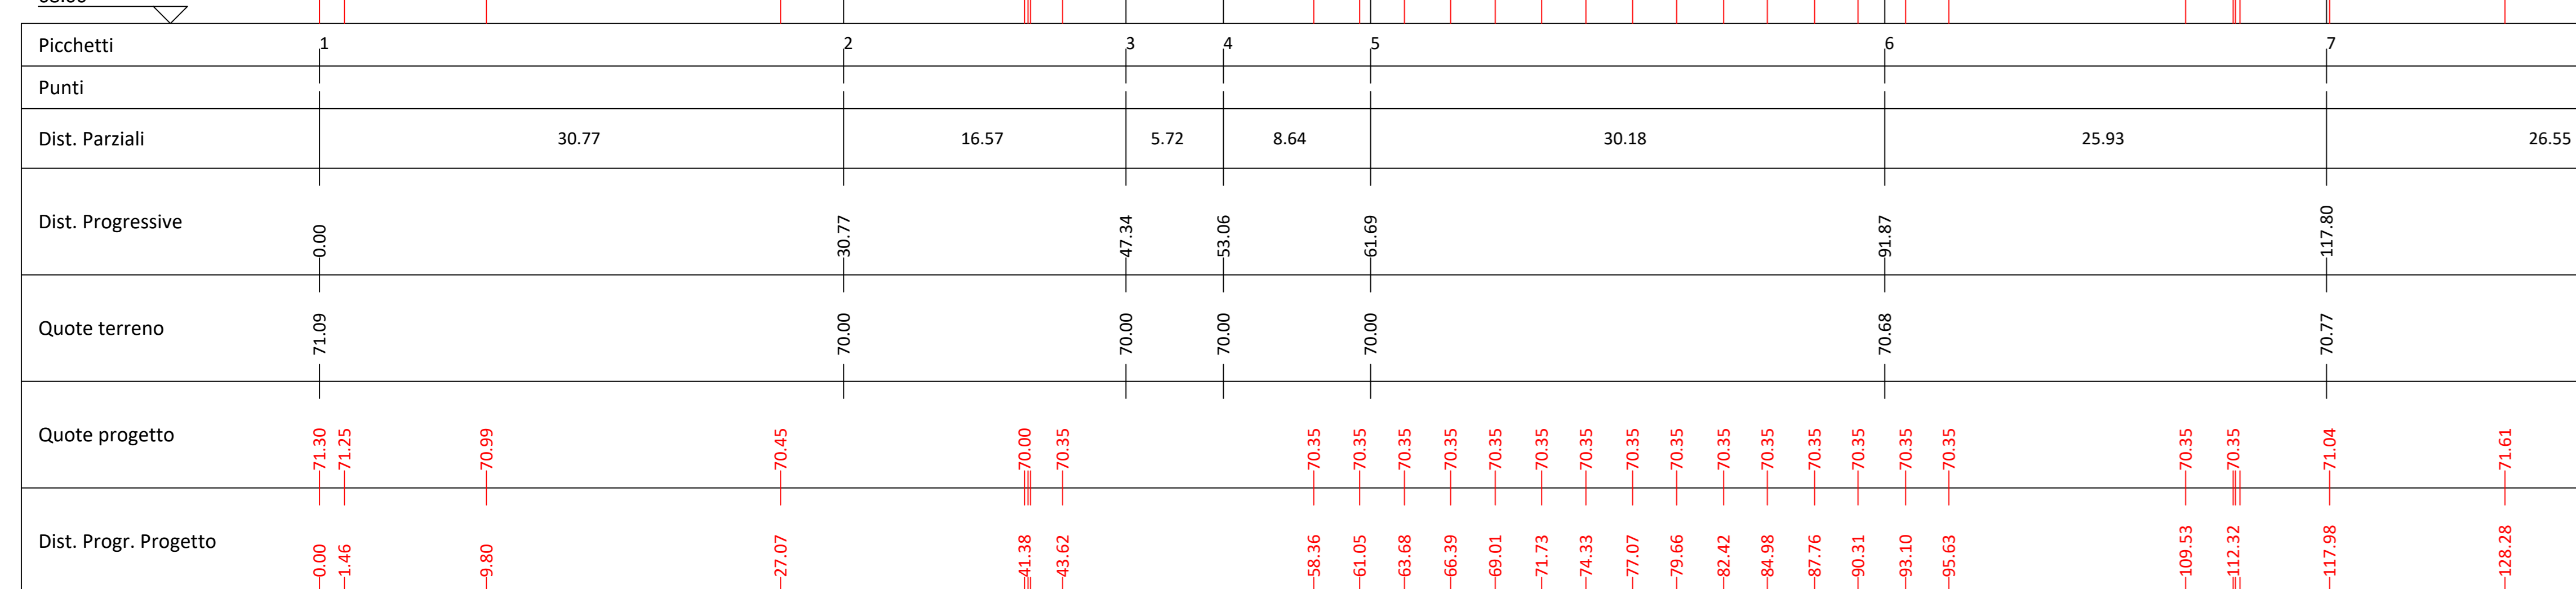

SCALA 1:250



SCALA 1:500

- LEGENDA**
- Scavo
 - Riporto
 - Aree con finitura in massciata
 - Piazzole ausiliarie appoggio gru
 - Piazzole ausiliarie montaggio gru
 - Allargamento temporaneo stradale
 - Strada esistente da adeguare

 Regione LAZIO comune di	 Canino (VT)	 Montalto di Castro (VT)	 Regione TOSCANA comune di	 Manciano (GR)	
Committente: Sibilla Wind S.r.l.		Sibilla Wind S.r.l. Via Sardegna, 45 00187 Roma P.IVA/C.F. 35422481008			
Titolo del Progetto: Parco Eolico "Sibilla" sito nei Comuni di: Canino e Montalto di Castro (VT) - Manciano (GR)					
Documento: Parametri e sezioni piazzola in fase di cantiere - 106			N° Documento: IT-VESSIB-TEN-CIV-DW-25		
Progettista: 		sede legale e operativa Sede Operativa Centro Eolico Sibilla La Casa 114 P.zza Indipendenza Adesione con sistema gestione qualità Certificato N. 50 100 11873			
Progettista: Dott. Ing. Nicola FORTE					
Rev	Data Revisione	Descrizione	Redatto	Controllato	Approvato
00	NOVEMBRE 2022	Richiesta AU	RS	PM	NF