## Sezione A-A

Area di Sterro: -4.24
Area di Riporto: 71.51

Altezze: 1:500
Lunghezze: 1:500

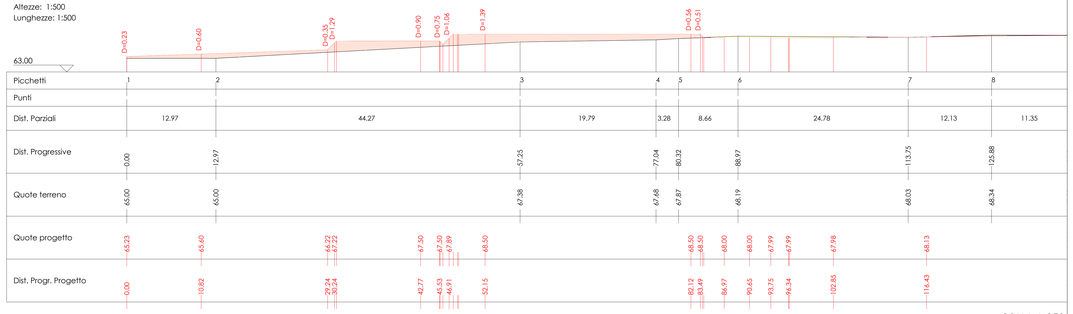


SCALA 1:250

## Sezione B-B

Area di Sterro: -65.72
Area di Riporto: 0.00

Altezze: 1:500
Lunghezze: 1:500

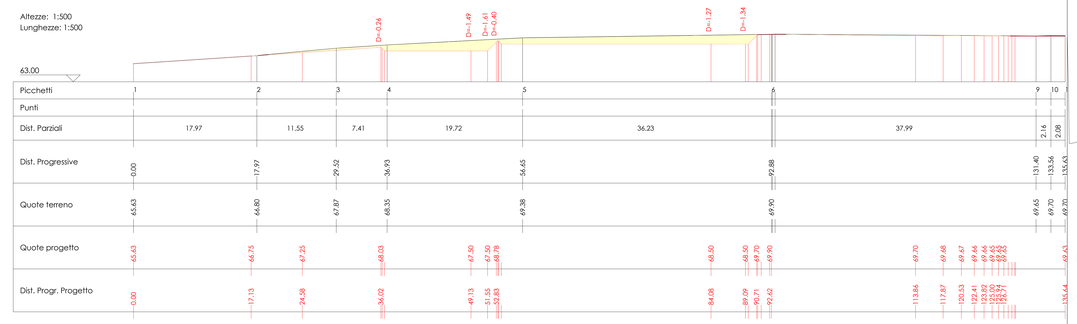


SCALA 1:250

## Sezione C-C

Area di Sterro: -40.62
Area di Riporto: 34.67
Altezze: 1:500
Lunghezze: 1:500

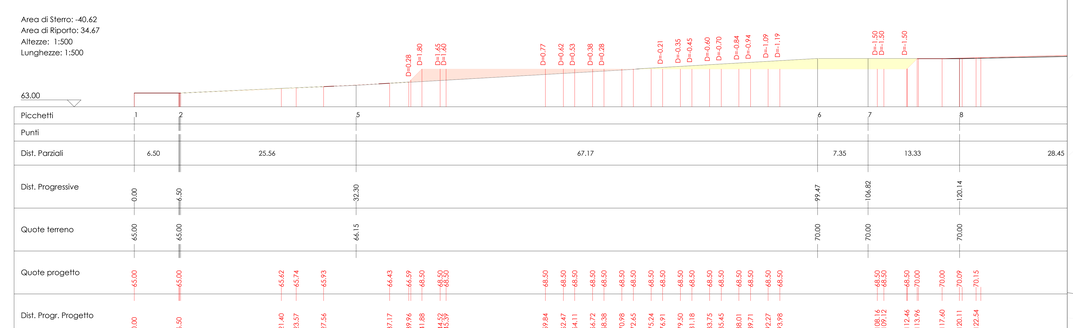
63.00
D=0.28
D=1.80
D=1.46
D=0.77
D=0.62
D=0.53
D=0.38
D=0.28
D=0.21
D=0.35
D=0.45
D=0.60
D=0.70
D=0.84
D=0.74
D=1.09
D=1.19
D=1.50
D=1.50
D=1.50
Picchetti
1
2
5
6
7
8
Punti
Dist. Parziali
6.50
25.56
67.17
7.35
13.33
28.45
Dist. Progressive
0.00
6.50
32.50
99.47
106.82
120.14
Quote terreno
65.00
65.00
66.15
70.00
70.00
70.00
Quote progetto
65.00
65.00
65.62
65.74
65.93
64.43
64.59
68.50
68.50
68.50