






Manciano F.266

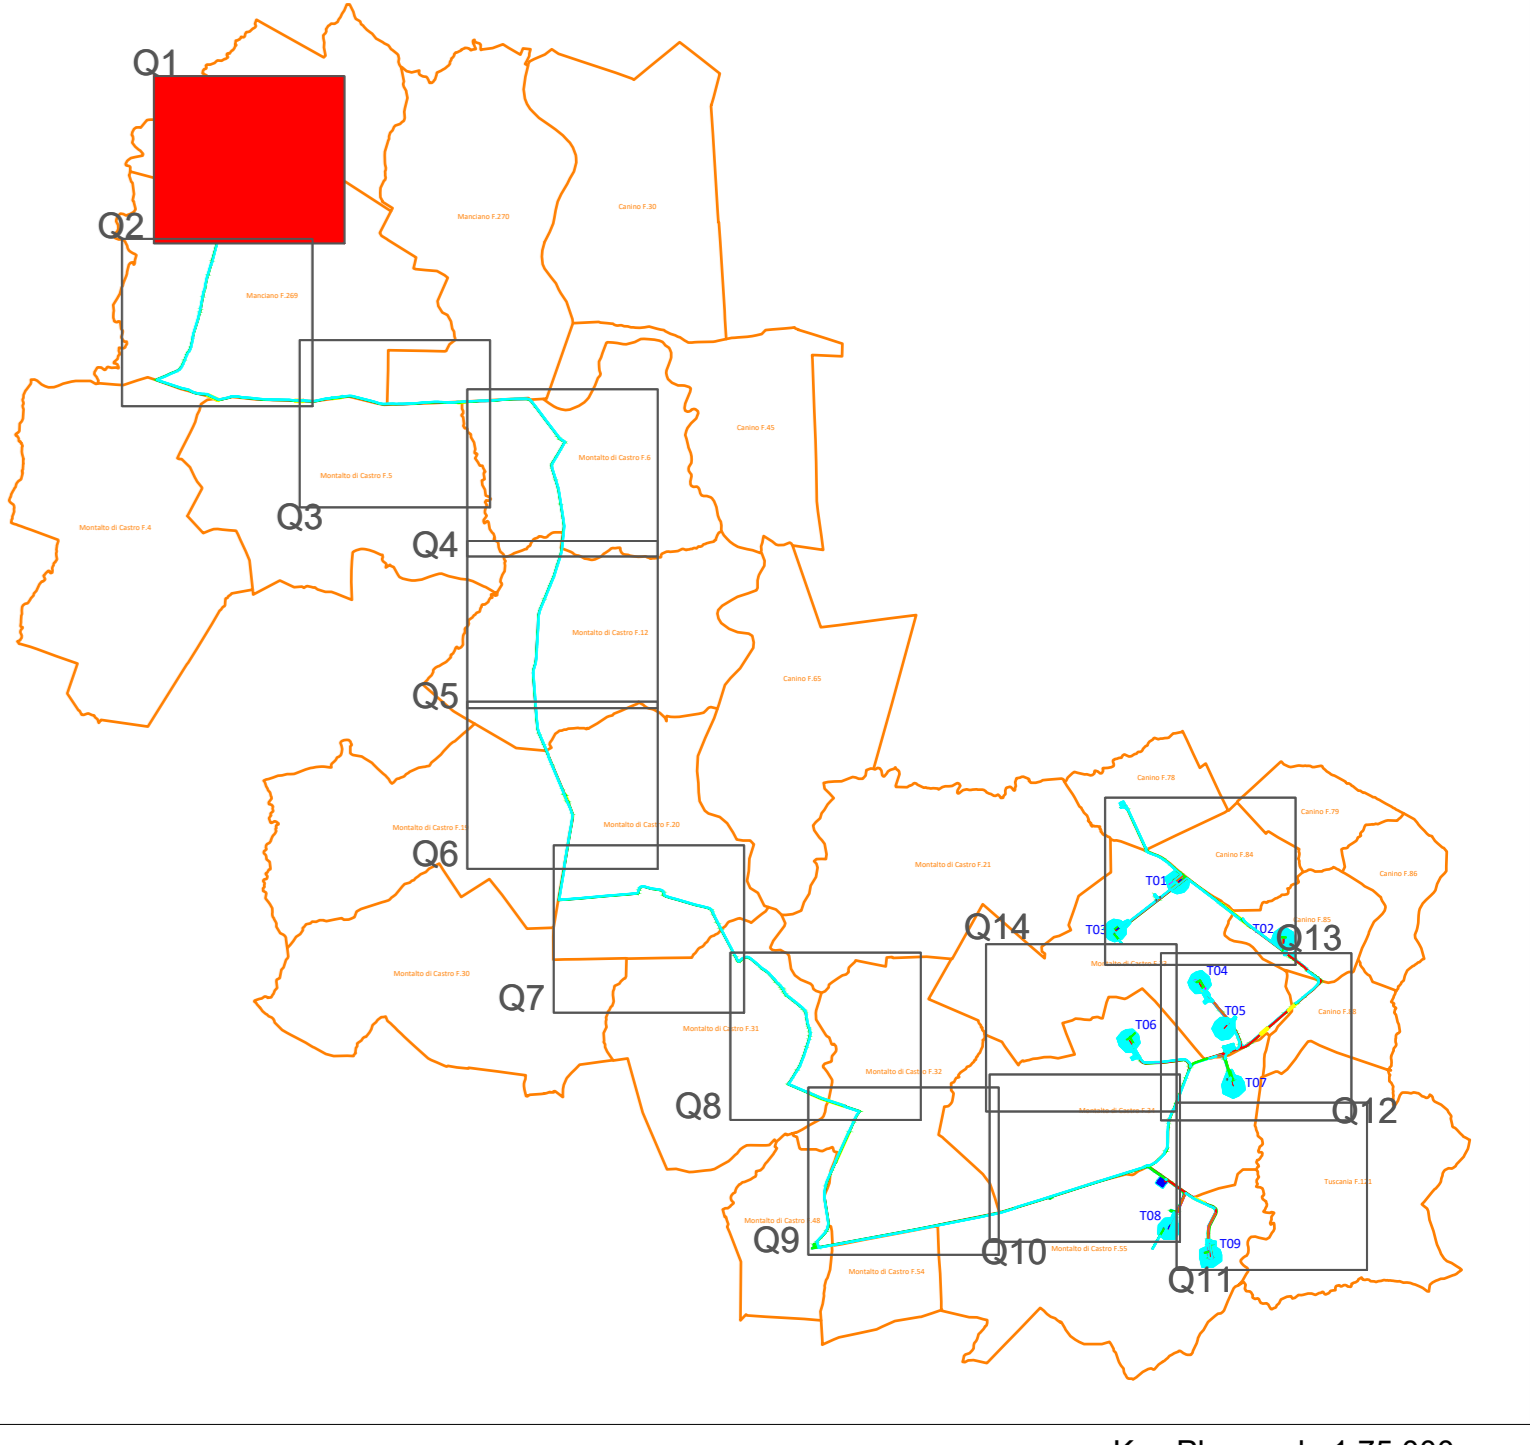

Key Plan scala 1:75.000

Legenda:

-  Limite foglio catastale
-  Aerea in esproprio
-  Servitù strada e cavidotto
-  Aerea in occupazione temporanea

Futura stazione RTN

Regione LAZIO comuni di: Canino (VT) Montalto di Castro (VT) Regione TOSCANA comune di: Manciano (GR)													
Comitente: Sibilla Wind S.r.l. Sibilla Wind S.r.l. Via Sardegna, 40 00187 Roma P.IVA/C.F. 16422481008													
Titolo del Progetto: Parco Eolico "Sibilla" sito nei Comuni di: Canino e Montalto di Castro (VT) - Manciano (GR)													
Documento: Piano Particolare di esproprio - Grafico - Quadro 1 N° Documento: IT-VESSIB-TEN-ECO-TR-07.1													
Progettista:  sede legale e operativa: San Marino San Marino (SM) Località Chianaleone Area Industriale sede operativa: Lucrezia di via Albano La Cava 114 P.IVA 0158180042 Azienda con sistema gestione qualità Certificato N. 50 100 11873 Progettista: Dott. Ing. Nicola FORTE 													
<table border="1"> <thead> <tr> <th>Rev</th> <th>Data Revisione</th> <th>Descrizione</th> <th>Redatto</th> <th>Controllato</th> <th>Approvato</th> </tr> </thead> <tbody> <tr> <td>00</td> <td>NOVEMBRE 2022</td> <td>Richiesta AU</td> <td>RS</td> <td>PM</td> <td>NF</td> </tr> </tbody> </table>	Rev	Data Revisione	Descrizione	Redatto	Controllato	Approvato	00	NOVEMBRE 2022	Richiesta AU	RS	PM	NF	
Rev	Data Revisione	Descrizione	Redatto	Controllato	Approvato								
00	NOVEMBRE 2022	Richiesta AU	RS	PM	NF								