


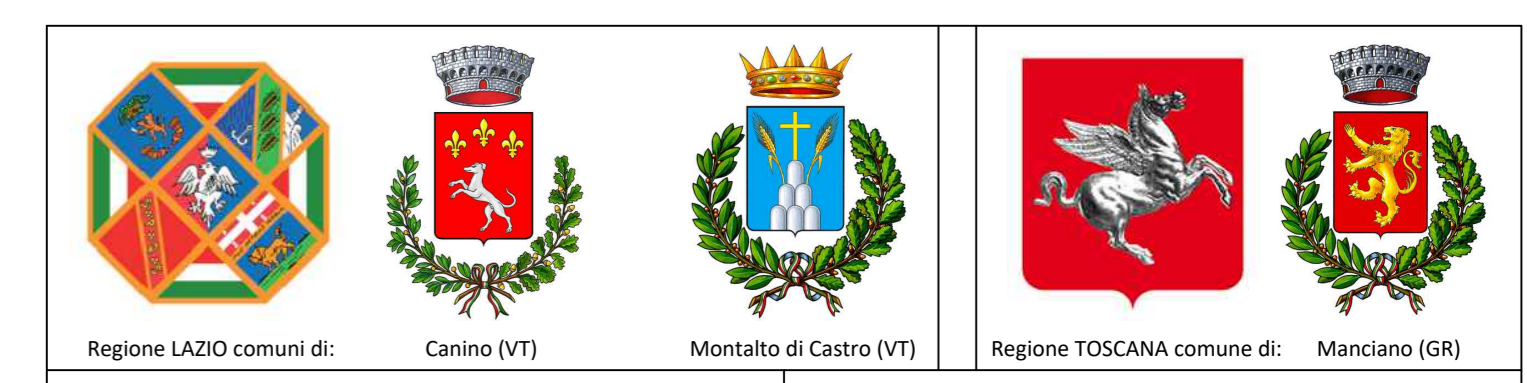


- Legenda:**
-  Limite foglio catastale
 -  Servitù strada e cavidotto
 -  Area in occupazione temporanea



Comitente:
Sibilla Wind S.r.l.
 Via Sardegna, 40
 00187 Roma
 P.IVA/C.F. 16422481008

Titolo del Progetto:
Parco Eolico "Sibilla" sito nei Comuni di:
Canino e Montalto di Castro (VT) - Manciano (GR)

Documento: Piano Particolare di esproprio - Grafico - Quadro 2
N° Documento: IT-VESSIB-TEN-ECO-TR-07.2

Progettista:
TENPROJECT
 sede legale e operativa
 San Marino (RN) Località Chianale snc Area Industriale
 sede operativa
 Lucre di G. via Albano La Caro 114
 P.IVA/CF/000000000000
 Azienda con sistema gestione qualità Certificato N. 50 100 11873

Progettista:
 Dott. Ing. **Nicola FORTE**



Rev	Data Revisione	Descrizione	Redatto	Controllato	Approvato
00	NOVEMBRE 2022	Richiesta AU	RS	PM	NF