





Montalto di Castro F.5

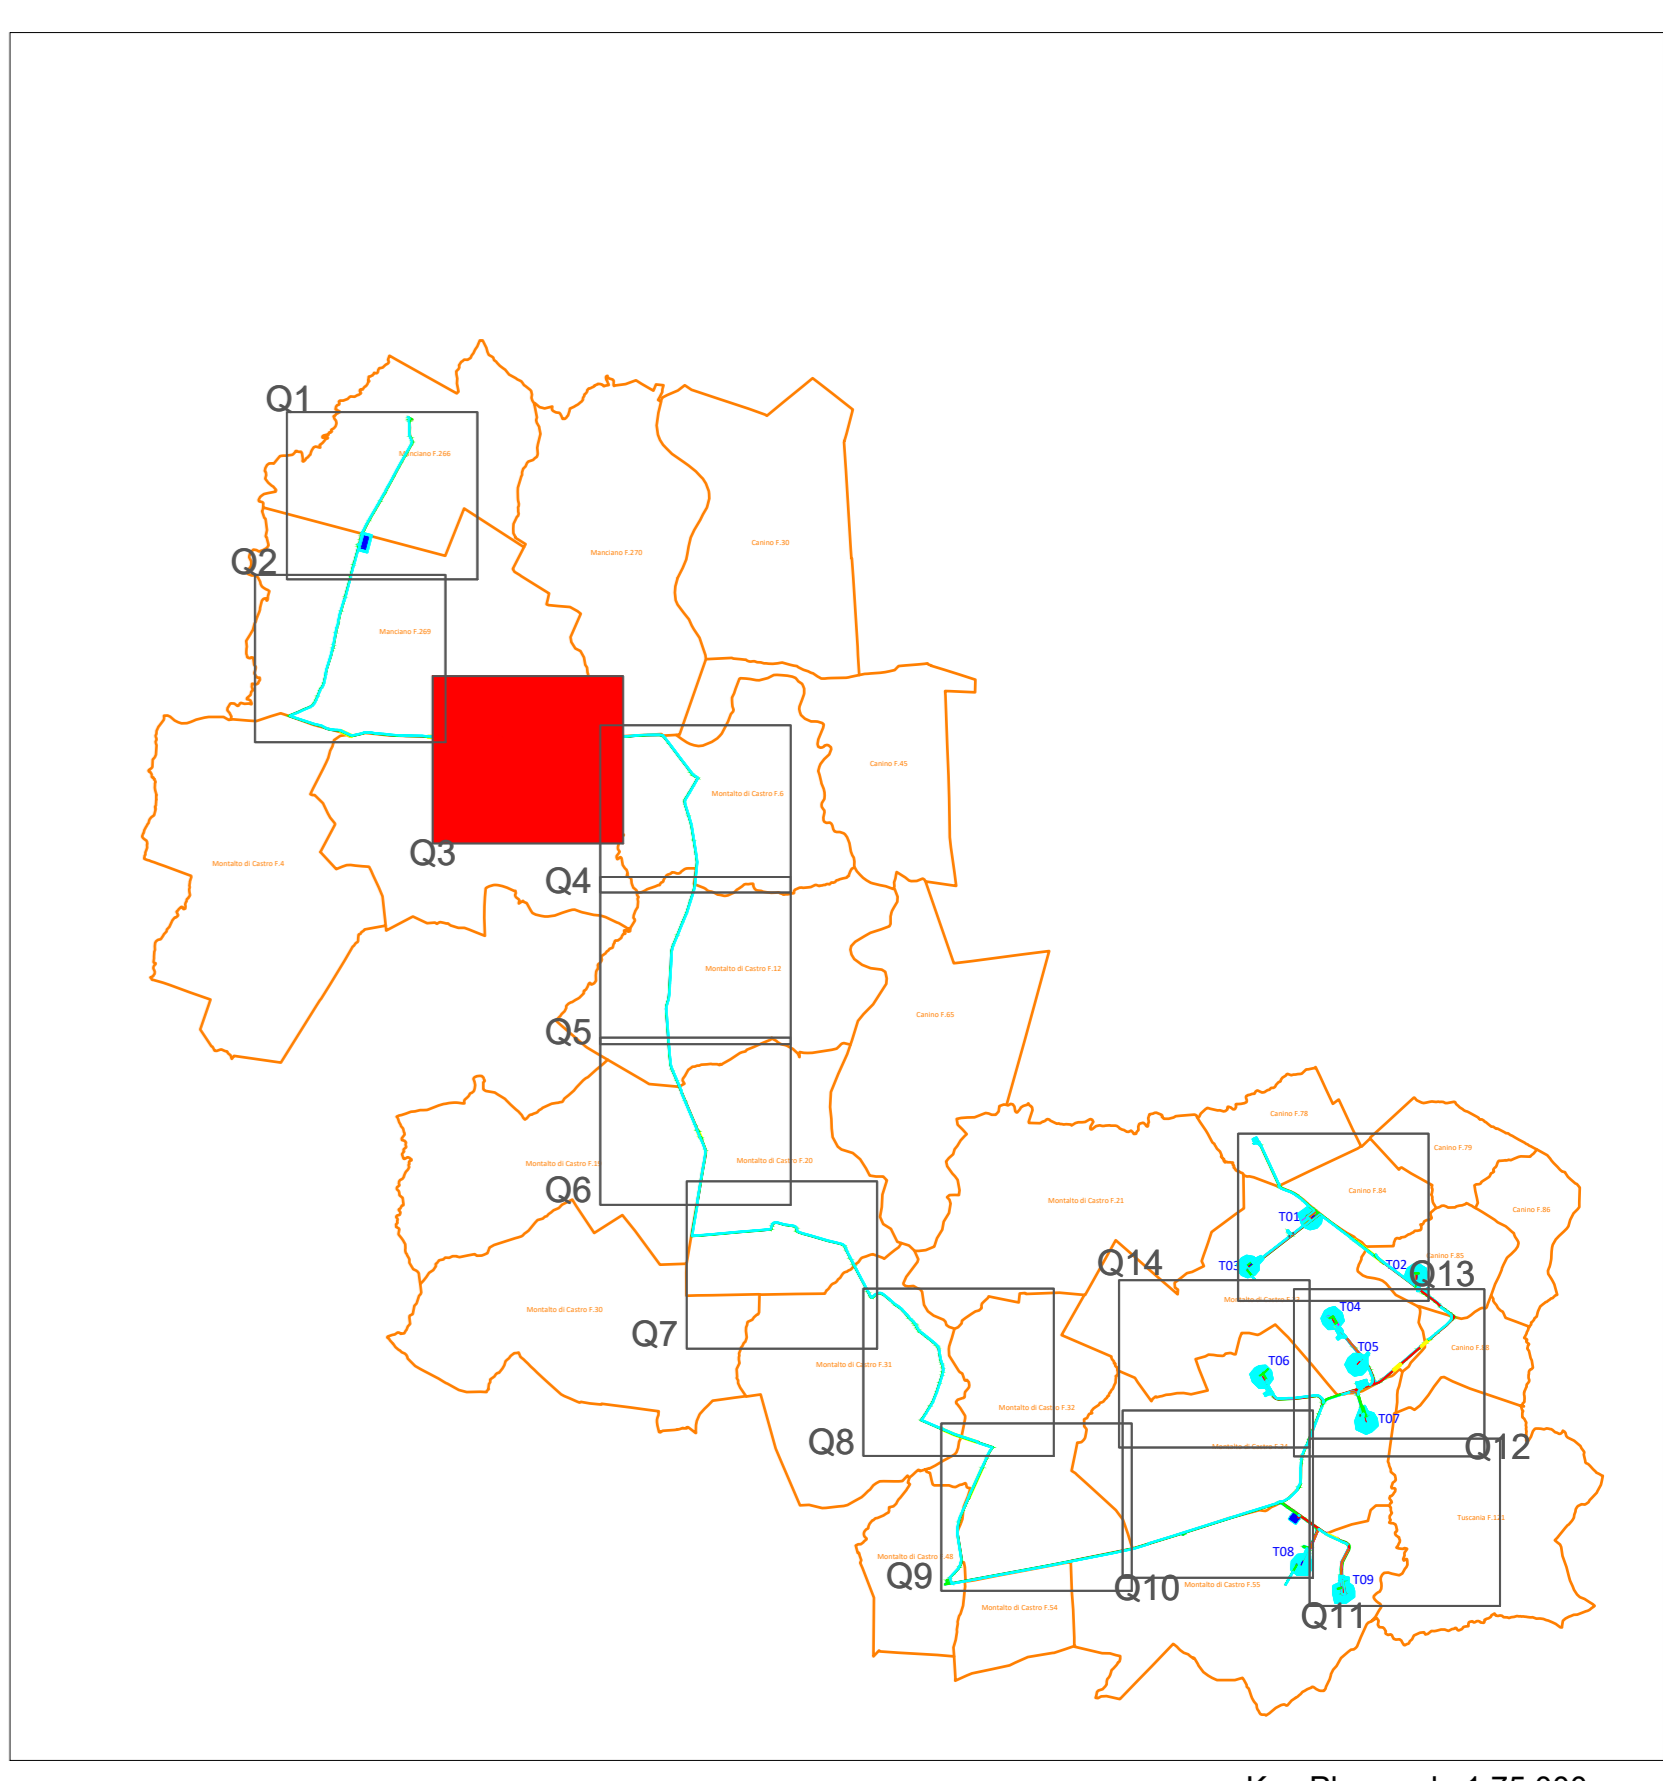

Kay Plan scala 1:75.000

- Legenda:**
-  Limite foglio catastale
 -  Servitù strada e caviodotto
 -  Area in occupazione temporanea

													
Comitente: Sibilla Wind S.r.l. <small>Sibilla Wind S.r.l. Via Sardegna, 40 00187 Roma P.IVA/C.F. 16422481008</small>													
Titolo del Progetto: Parco Eolico "Sibilla" sito nei Comuni di: Canino e Montalto di Castro (VT) - Manciano (GR)													
Documento: Piano Particolare di esproprio - Grafico - Quadro 3	N° Documento: IT-VESSIB-TEN-ECO-TR-07.3												
Progettista: 	<small>sele legale e operativa San Marino Sardinia (SM) Località Chianale snc Area Industriale sede operativa Loc. P. G. via Albino La Caro 114 P. IVA 018180002 Azienda con sistema gestione qualità Certificato N. 50 100 11873</small> Progettista Dott. Ing. Nicola FORTE 												
<table border="1"> <thead> <tr> <th>Rev</th> <th>Data Revisione</th> <th>Descrizione</th> <th>Redatto</th> <th>Controllato</th> <th>Approvato</th> </tr> </thead> <tbody> <tr> <td>00</td> <td>NOVEMBRE 2022</td> <td>Richiesta AU</td> <td>RS</td> <td>PM</td> <td>NF</td> </tr> </tbody> </table>	Rev	Data Revisione	Descrizione	Redatto	Controllato	Approvato	00	NOVEMBRE 2022	Richiesta AU	RS	PM	NF	
Rev	Data Revisione	Descrizione	Redatto	Controllato	Approvato								
00	NOVEMBRE 2022	Richiesta AU	RS	PM	NF								