





# Montalto di Castro F.12

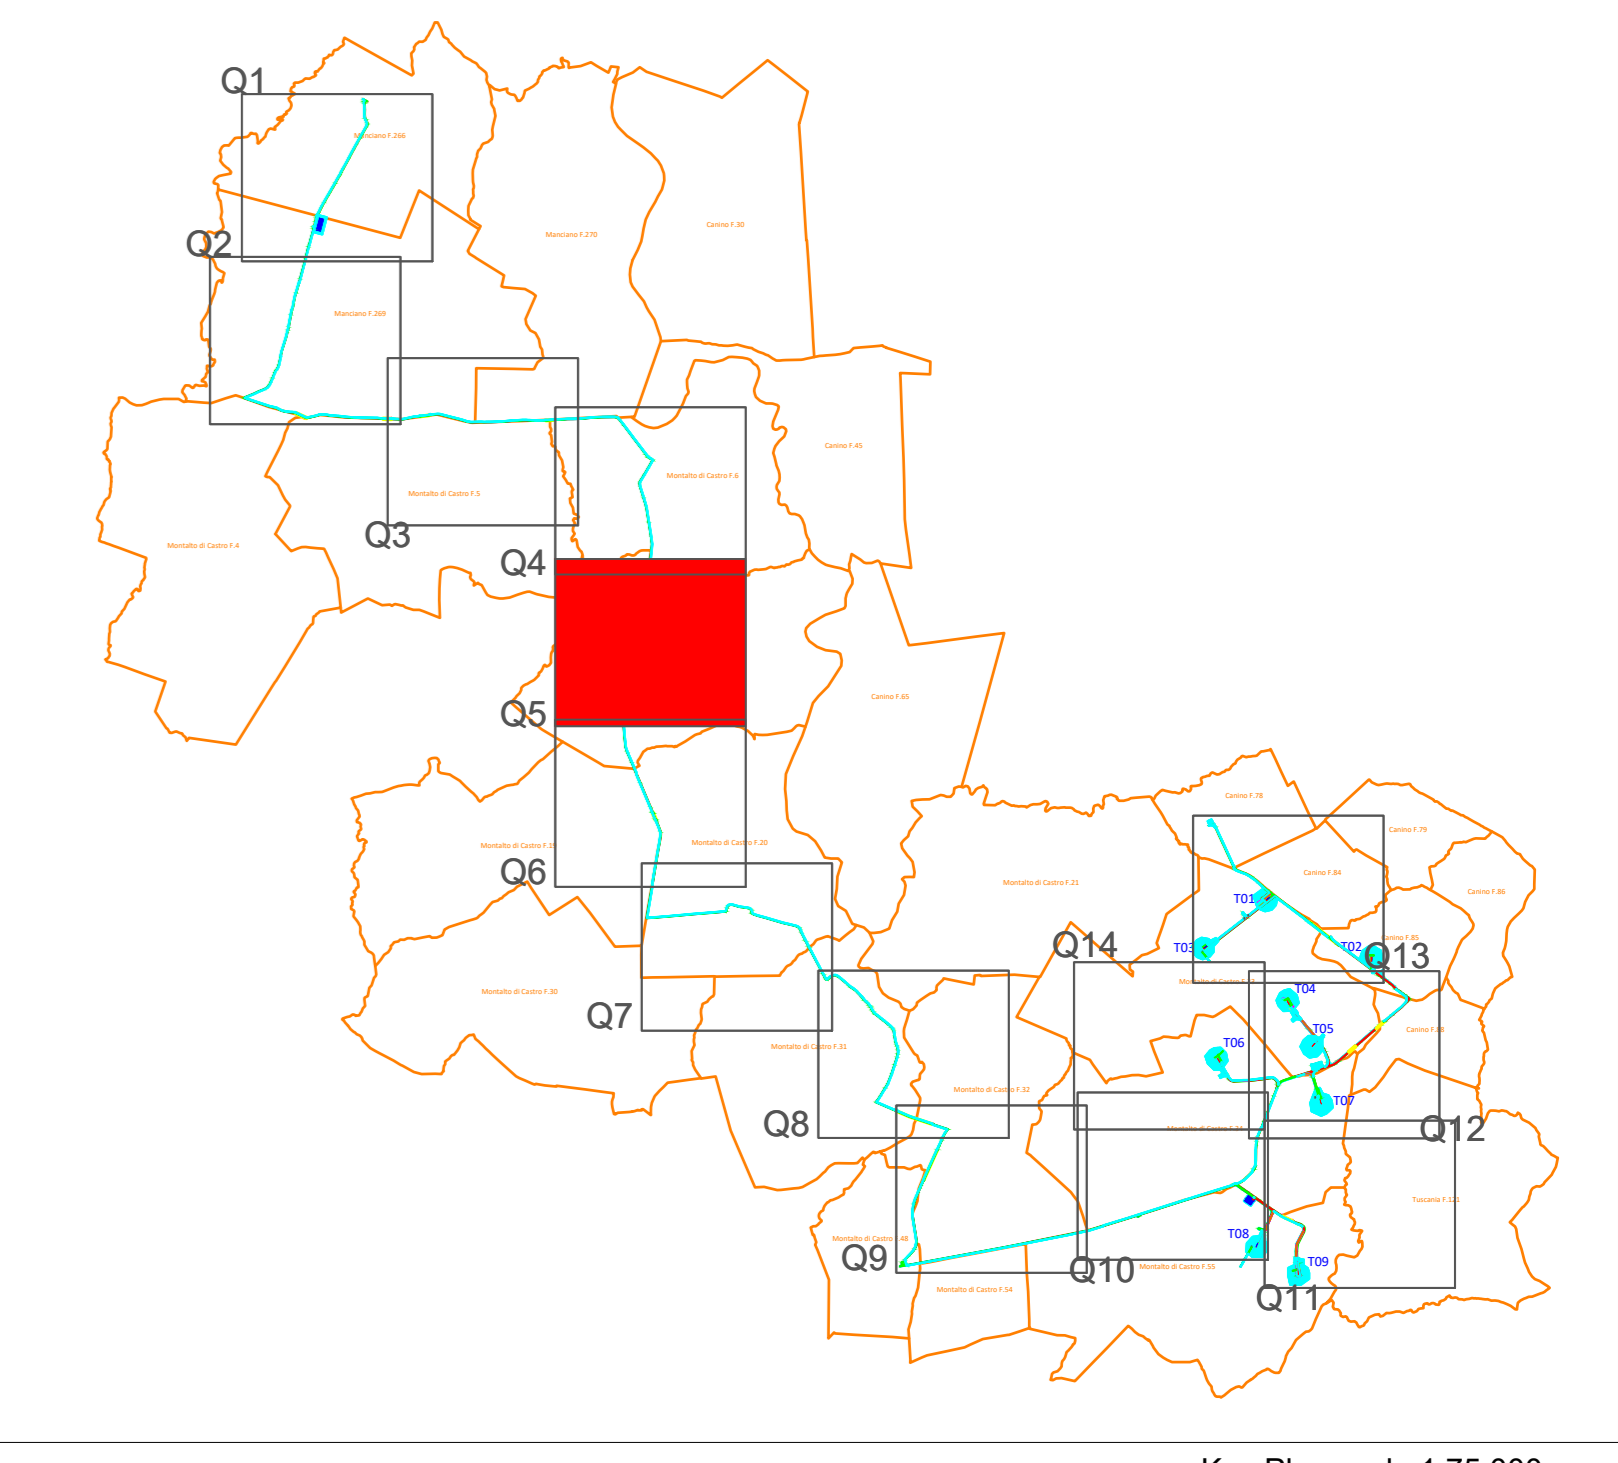

Kay Plan scala 1:75.000

- Legenda:**
-  Limite foglio catastale
  -  Servitù strada e cavidotto
  -  Area in occupazione temporanea



**Comitente:**  
**Sibilla Wind S.r.l.**  
 Via Sardegna, 40  
 00187 Roma  
 P.IVA/C.F. 16422481008

**Titolo del Progetto:**  
**Parco Eolico "Sibilla" sito nei Comuni di:**  
**Canino e Montalto di Castro (VT) - Manciano (GR)**

**Documento:** Piano Particolare di esproprio - Grafico - Quadro 5  
**N° Documento:** IT-VESSIB-TEN-ECO-TR-07.5

**Progettista:**  
**TENPROJECT**  
 sede legale e operativa  
 San Marino San Marino (RN) Località Chianaleone Area Industriale  
 sede operativa  
 Lucrezia di G. via Albano La Caro 114  
 P.IVA/CHIALEONE  
 Azienda con sistema gestione qualità Certificato N. 50 100 11873

**Progettista:**  
**Dott. Ing. Nicola FORTE**



Rev	Data Revisione	Descrizione	Redatto	Controllato	Approvato
00	NOVEMBRE 2022	Richiesta AU	RS	PM	NF