


# Montalto di Castro F.34

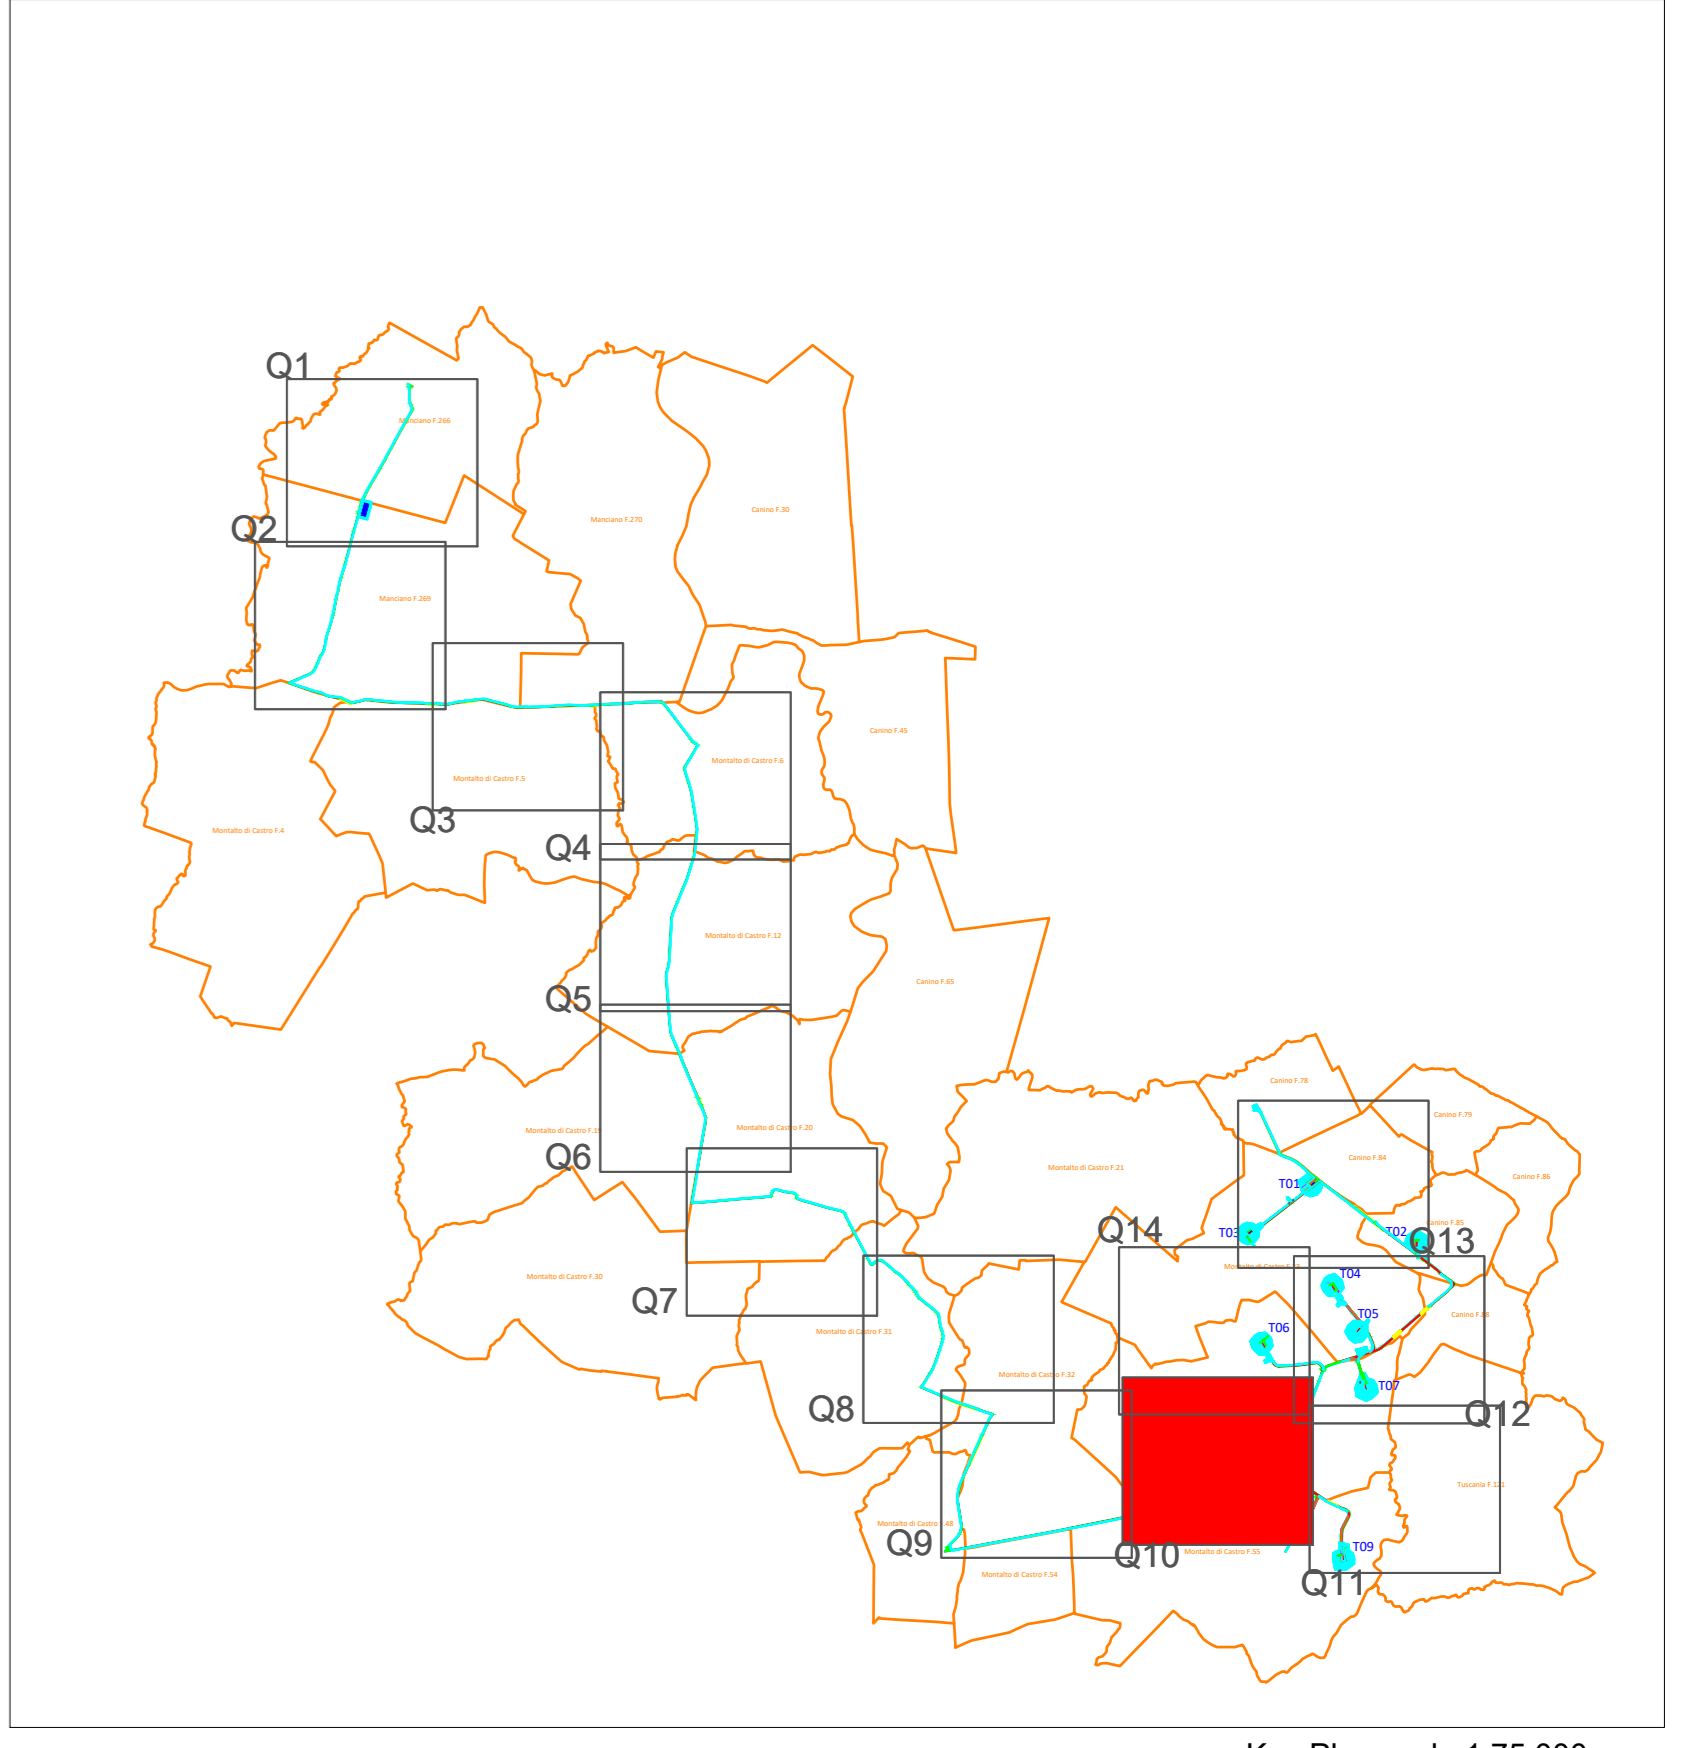

- Legenda:**
- Limite foglio catastale
  - Servitù aerea
  - Aerea in esproprio
  - Servitù strada e caviddotto
  - Area in occupazione temporanea

<b>Comittente:</b> <b>Sibilla Wind S.r.l.</b>													
<b>Sibilla Wind S.r.l.</b> Via Sardegna, 40 00187 Roma P.IVA/C.F. 16422481008													
<b>Titolo del Progetto:</b> <b>Parco Eolico "Sibilla" sito nei Comuni di:</b> <b>Canino e Montalto di Castro (VT) - Manciano (GR)</b>													
<b>Documento:</b> Piano Particolare di esproprio - Grafico - Quadro 10	<b>N° Documento:</b> IT-VESSIB-TEN-ECO-TR-07.10												
<b>Progettista:</b> 	<b>vedi legge e operativa</b> San Marino (SM) Località Chiantera snc Area Industriale Località di G. via Albano La Casa 114 P.IVA/C.F. 03018000472 <b>Azienda con sistema gestione qualità Certificato N. 50 100 11873</b> <b>Progettista</b> Dott. Ing. <b>Nicola FORTE</b> 												
<table border="1"> <thead> <tr> <th>Rev</th> <th>Data Revisione</th> <th>Descrizione</th> <th>Redatto</th> <th>Controllato</th> <th>Approvato</th> </tr> </thead> <tbody> <tr> <td>00</td> <td>NOVEMBRE 2022</td> <td>Richiesta AU</td> <td>RS</td> <td>PM</td> <td>NF</td> </tr> </tbody> </table>	Rev	Data Revisione	Descrizione	Redatto	Controllato	Approvato	00	NOVEMBRE 2022	Richiesta AU	RS	PM	NF	
Rev	Data Revisione	Descrizione	Redatto	Controllato	Approvato								
00	NOVEMBRE 2022	Richiesta AU	RS	PM	NF								