


T04

T05



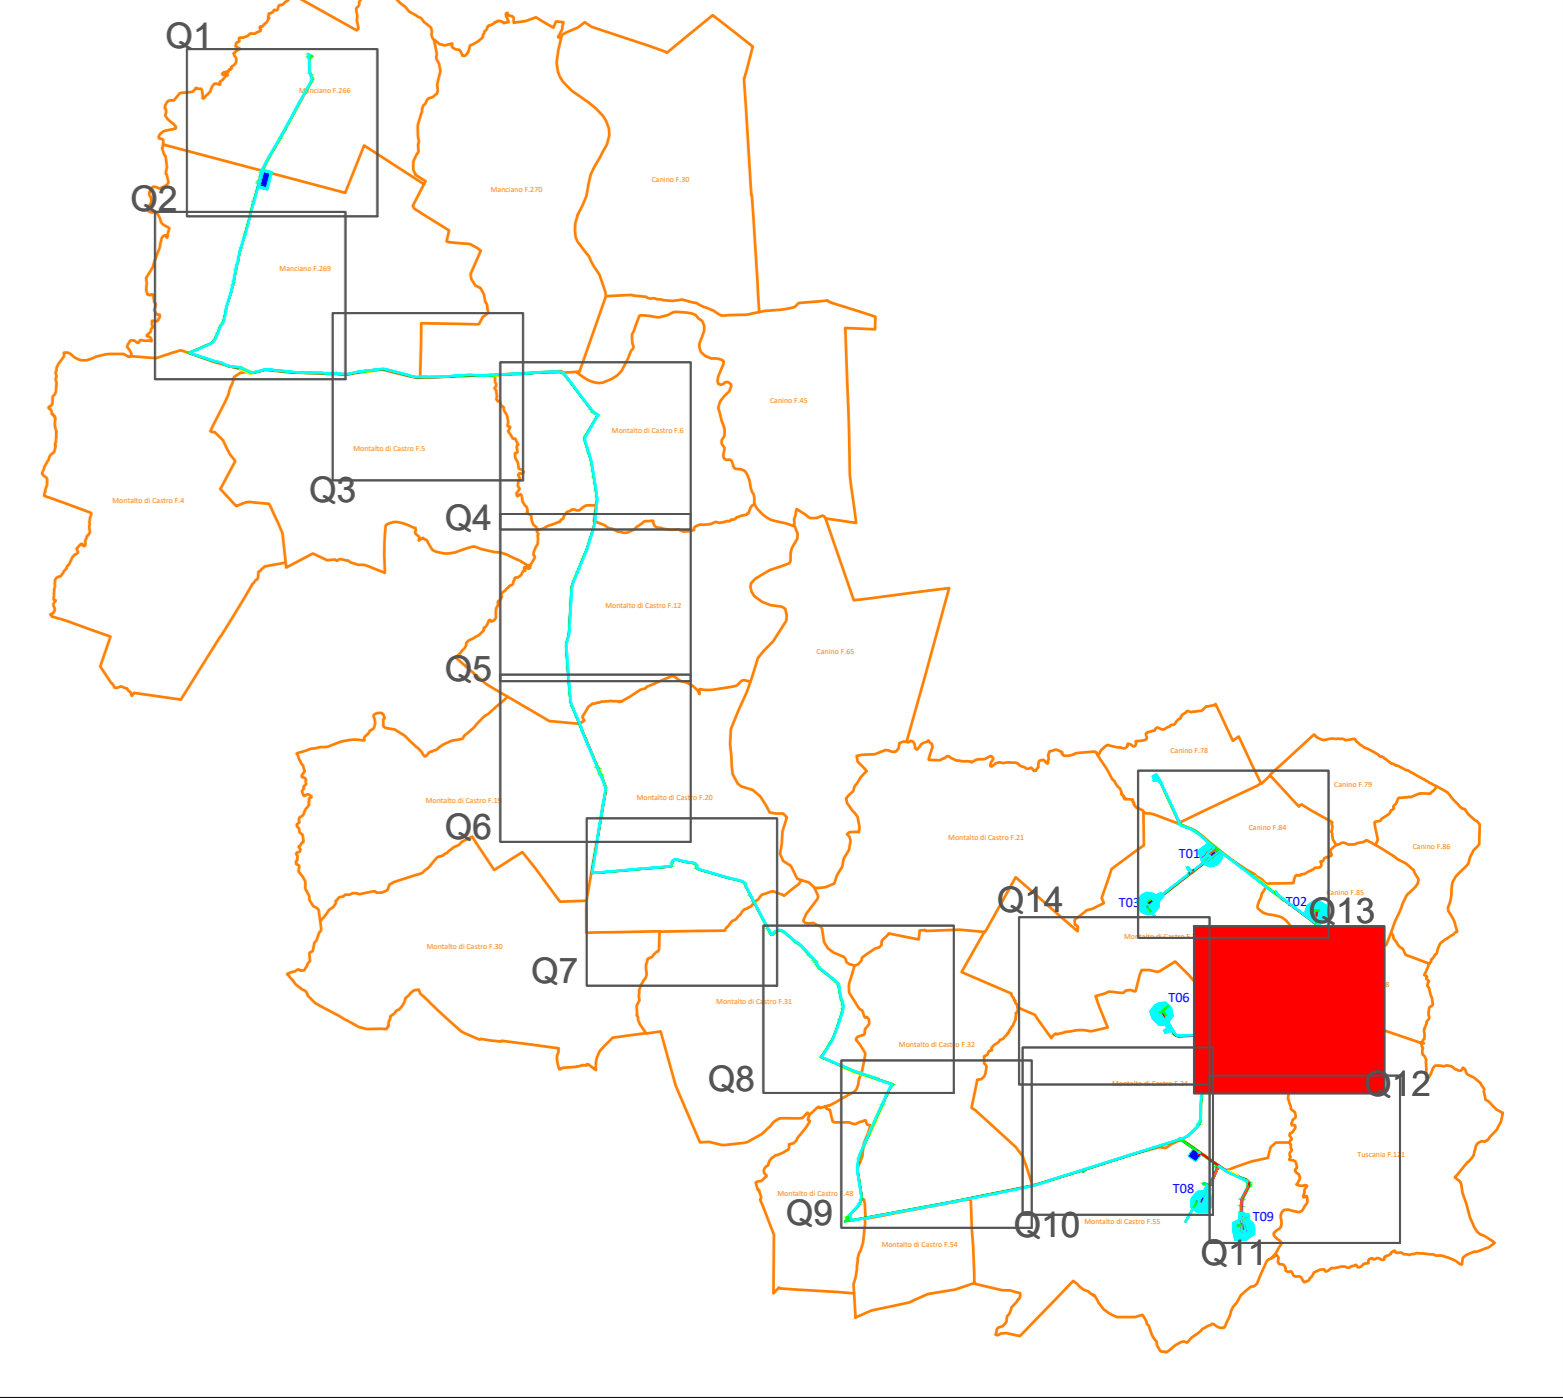


T07


Canino F.8



Kay Plan scala 1:75.000

Legenda:

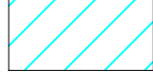-  Limite foglio catastale
-  Servitù aerea
-  Aerea in esproprio
-  Servitù strada e caviddotto
-  Area in occupazione temporanea

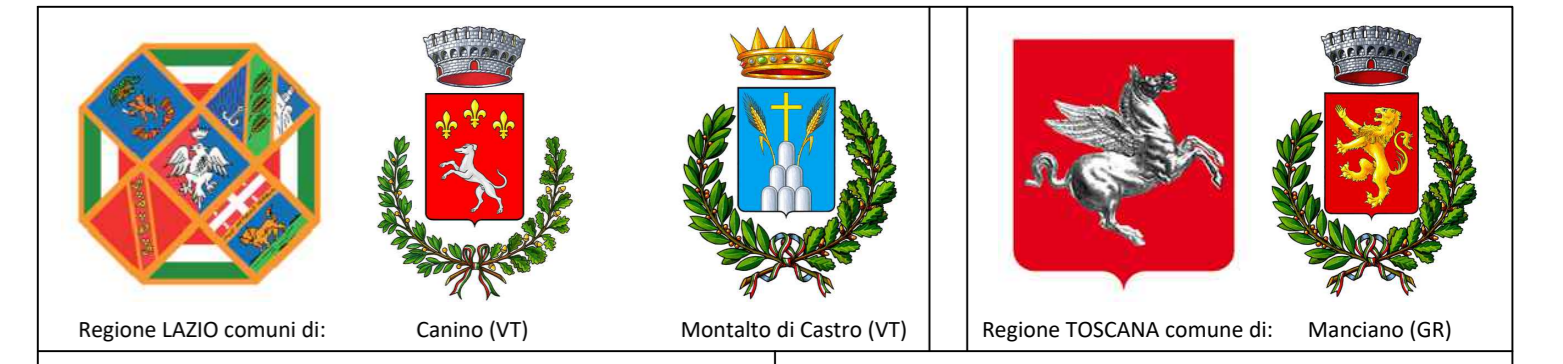

Comitente:
Sibilla Wind S.r.l.
 Sibilla Wind S.r.l.
 Via Sardegna, 40
 00187 Roma
 P.IVA/C.F. 16422481008

Titolo del Progetto:
**Parco Eolico "Sibilla" sito nei Comuni di:
 Canino e Montalto di Castro (VT) - Manciano (GR)**

Documento:
 Piano Particolare di esproprio - Grafico - Quadro 12

N° Documento:
 IT-VESSIB-TEN-ECO-TR-07.12

Progettista:
TENPROJECT
 sede legale e operativa
 San Marino San Marino (SM) Località Chianaleone Area Industriale
 sede operativa
 Lucrezia di via Albano La Cava 114
 P.IVA/CHIAVINO2
 Azienda con sistema gestione qualità Certificato N. 50 100 11873

Progettista
 Dott. Ing. **Nicola FORTE**



Rev	Data Revisione	Descrizione	Redatto	Controllato	Approvato
00	NOVEMBRE 2022	Richiesta AU	RS	PM	NF