


LEGENDA:

-  VIABILITA' ANTICA CERTA
 -  VIABILITA' ANTICA IPOTETICA
 -  AREE ARCHEOLOGICHE NOTEVOLI
- | | |
|--|--------------------------|
|  | NECROPOLI |
|  | INSEDIAMENTI ABBANDONATI |
|  | MONUMENTI ISOLATI |

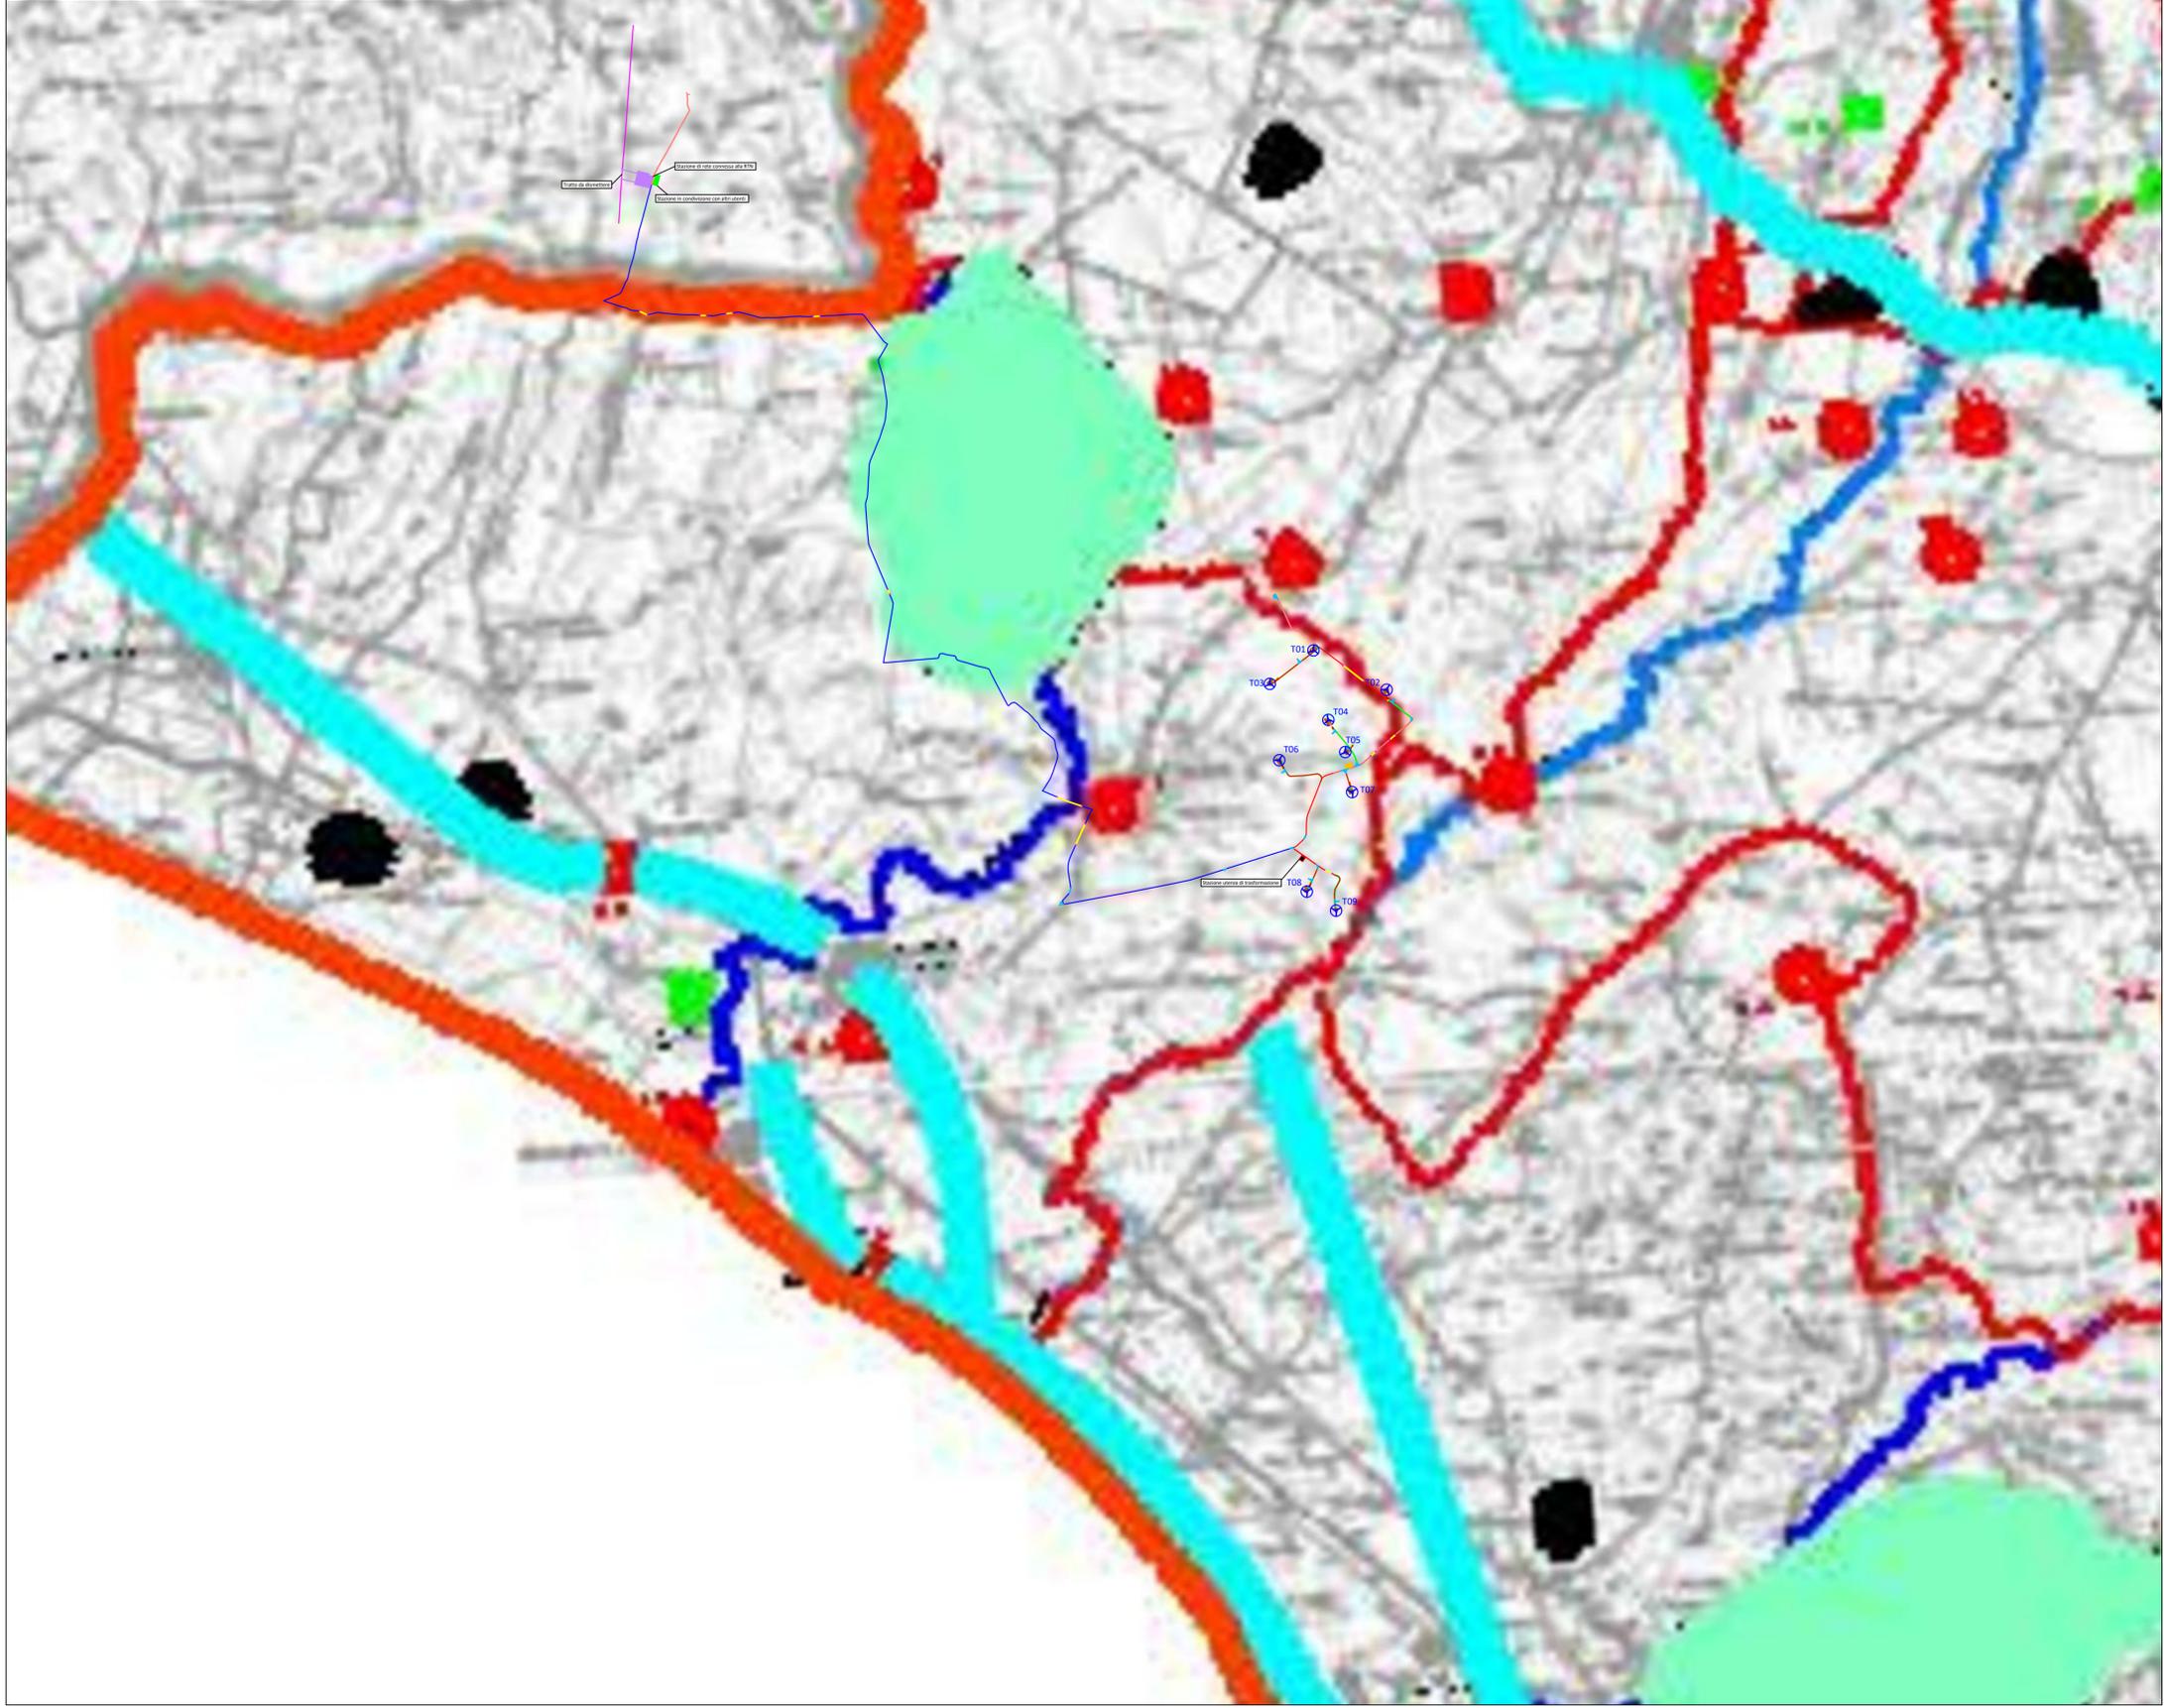

Legenda:

-  Aerogeneratori di progetto
-  Piazzola montaggio gru
-  Area stoccaggio pale
-  Piazzola appoggio gru
-  Piazzole ausiliarie appoggio gru
-  Viabilità esistente da adeguare
-  Viabilità di progetto
-  Allargamenti temporanei
-  Area di logistica di cantiere
-  Cavidotto interrato MT di utenza
-  Cavidotto interrato AT di utenza
-  Tratti cavidotto in T.O.C.
-  Aree per posizionamento macchina TOC
-  Sottostazione di trasformazione di utenza
-  Stazione in condivisione con altri produttori
-  Cavidotto interrato AT in condivisione con altri produttori
-  Area stazione di rete
-  Raccordi stazione di rete alla RTN
-  Linea AT RTN esistente



Committente:

Sibilla Wind S.r.l.

Sibilla Wind S.r.l.
Via Sardegna, 40
00187 Roma
P.IVA/C.F. 16422481008

Titolo del Progetto:

**Parco Eolico "Sibilla" sito nei Comuni di:
Canino e Montalto di Castro (VT) - Manciano (GR)**

Documento: **Piano Territoriale Provinciale Generale (P.T.P.G.) della provincia di Viterbo - Preesistenze storico - archeologiche**

N° Documento: **IT-VESSIB-TEN-PAE-DW-14**

Progettista:

 **TENPROJECT**

sede legale e operativa
San Martino Sannita (BN) Località Chianarelle snc Area Industriale
sede operativa
Lucera (FG) via Alfonso La Cava 114
P.IVA 01465940623
Azienda con sistema gestione qualità Certificato N. 50 100 11673

Progettista
Dott. Ing. Nicola FORTE



Rev	Data Revisione	Descrizione	Redatto	Controllato	Approvato
00	NOVEMBRE 2022	Richiesta AU	AM	PM	NF