


- Legenda:**
- Aerogeneratori di progetto
 - Allargamenti temporanei
 - Piazzola montaggio gru
 - Area di logistica di cantiere
 - Area stoccaggio pale
 - Cavidotto interrato MT di utenza
 - Piazzola appoggio gru
 - Cavidotto interrato AT di utenza
 - Piazzole ausiliarie appoggio gru
 - Viabilità esistente da adeguare
 - Tratti cavidotto in T.O.C.
 - Viabilità di progetto
 - Aree per posizionamento macchina TOC

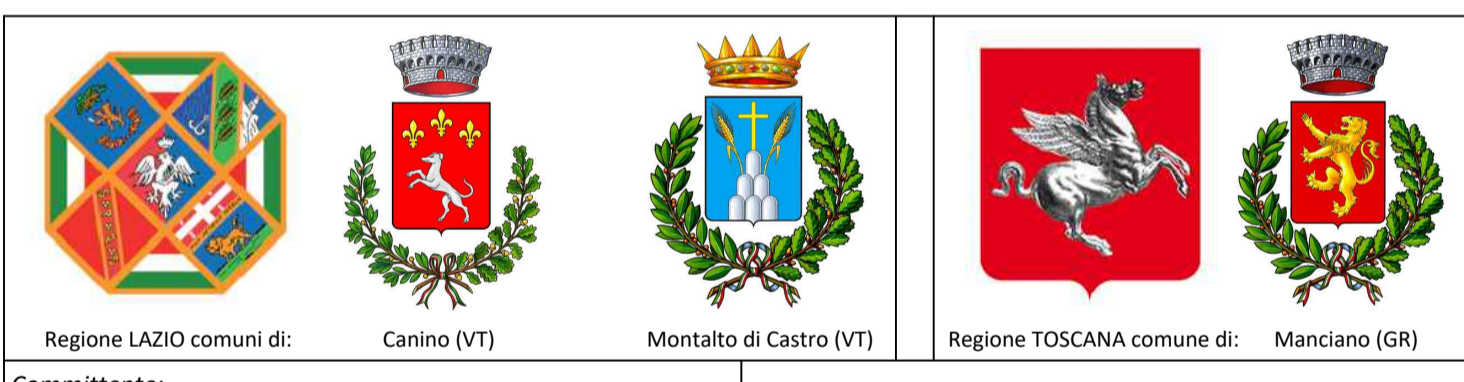

Committente:
Sibilla Wind S.r.l.
 Via Sardegna, 40
 00187 Roma
 P.IVA/C.F. 16422481008

Titolo del Progetto:
**Parco Eolico "Sibilla" sito nei Comuni di:
 Canino e Montalto di Castro (VT) - Manciano (GR)**

Documento:
**Layout di progetto in fase di cantiere su
 carta tecnica regionale - Quadro 1**

N° Documento:
IT-VESSIB-TEN-PRO-DW-01.1

Progettista:
TENPROJECT
 sede legale e operativa
 San Martino Sarritella (BN) Località Chianelle snc Area Industriale
 sede operativa
 Lucera (FG) via Alfonso La Cava 114
 P.IVA 01465040623
 Azienda con sistema gestione qualità Certificato N. 50 100 11873

 Progettista
Dott. Ing. Nicola FORTE

Rev	Data Revisione	Descrizione	Redatto	Controllato	Approvato
00	NOVEMBRE 2022	Richiesta AU	MMG	PM	NF