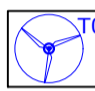
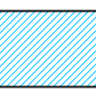

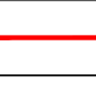

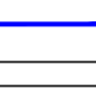
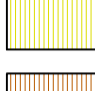

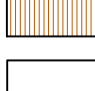



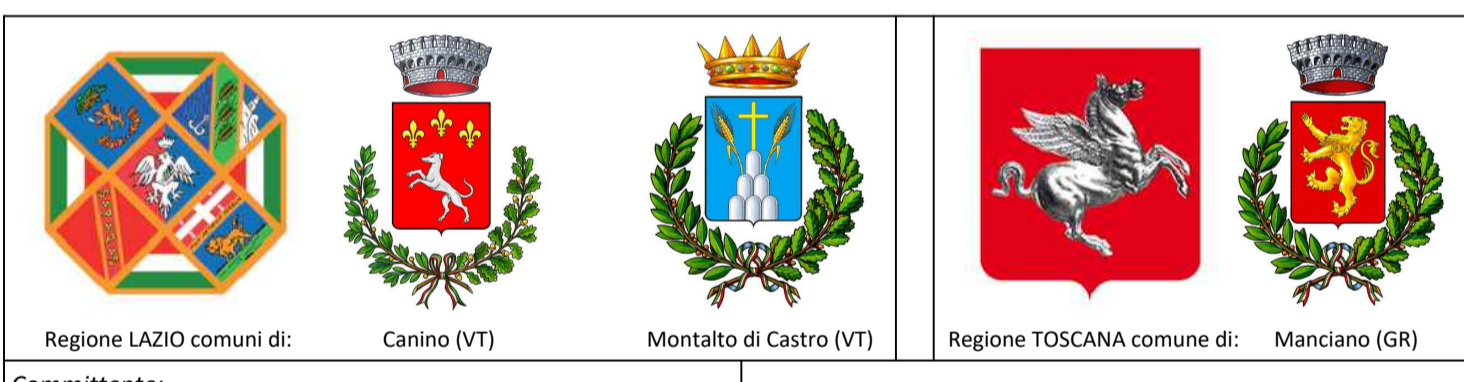


- Legenda:**
-  Aerogeneratori di progetto
 -  Allargamenti temporanei
 -  Piazzola montaggio gru
 -  Cavidotto interrato MT di utenza
 -  Area stoccaggio pale
 -  Cavidotto interrato AT di utenza
 -  Piazzola appoggio gru
 -  Tratti cavidotto in T.O.C.
 -  Piazzole ausiliarie appoggio gru
 -  Aree per posizionamento macchina TOC
 -  Viabilità esistente da adeguare
 -  Viabilità di progetto



Committente:

Sibilla Wind S.r.l.
 Via Sardegna, 40
 00187 Roma
 P.IVA/C.F. 16422481008

Titolo del Progetto:

Parco Eolico "Sibilla" sito nei Comuni di: Canino e Montalto di Castro (VT) - Manciano (GR)

Documento: Layout di progetto in fase di cantiere su carta tecnica regionale - Quadro 2

N° Documento: IT-VESSIB-TEN-PRO-DW-01.2

Progettista:

TENPROJECT

sede legale e operativa
 San Martino Sarnitita (BN) Località Chianelle snc Area Industriale
 sede operativa
 Lucera (FG) via Alfonso La Cava 114
 P.IVA 01465940623
 Azienda con sistema gestione qualità Certificato N. 50 100 11873

Progettista
Dott. Ing. Nicola FORTE



Rev	Data Revisione	Descrizione	Redatto	Controllato	Approvato
00	NOVEMBRE 2022	Richiesta AU	MMG	PM	NF