


- Legenda:**
- Aerogeneratori di progetto
  - Piazzola montaggio gru
  - Viabilità esistente da adeguare
  - Viabilità di progetto
  - Cavidotto interrato MT di utenza
  - Cavidotto interrato AT di utenza
  - Tratti cavidotto in T.O.C.

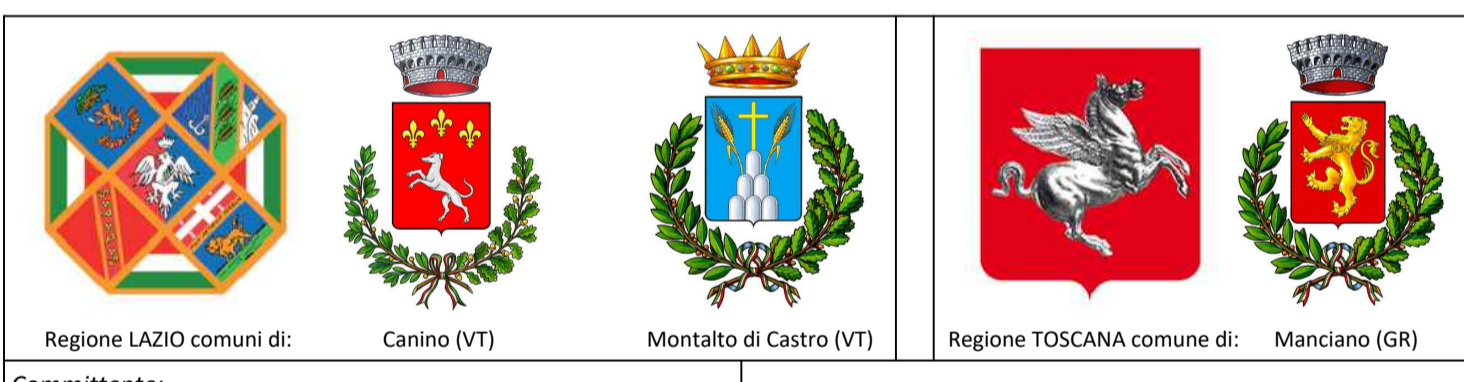

**Committente:**  
**Sibilla Wind S.r.l.**  
 Via Sardegna, 40  
 00187 Roma  
 P.IVA/C.F. 16422481008

**Titolo del Progetto:**  
**Parco Eolico "Sibilla" sito nei Comuni di: Canino e Montalto di Castro (VT) - Manciano (GR)**

**Documento:**  
**Layout di progetto in fase di esercizio su carta tecnica regionale - Quadro 2**

**N° Documento:**  
**IT-VESSIB-TEN-PRO-DW-02.2**

**Progettista:**  
**TENPROJECT**  
 sede legale e operativa: San Martino Sarnitola (BN) Località Chianelle snc Area Industriale  
 sede operativa: Lucera (FG) via Alfonso La Cava 114  
 P.IVA 01465940623  
 Azienda con sistema gestione qualità Certificato N. 50 100 11873

**Progettista:**  
 Dott. Ing. **Nicola FORTE**

Rev	Data Revisione	Descrizione	Redatto	Controllato	Approvato
00	NOVEMBRE 2022	Richiesta AU	MMG	PM	NF