


Key plan - SCALA 1:100.000

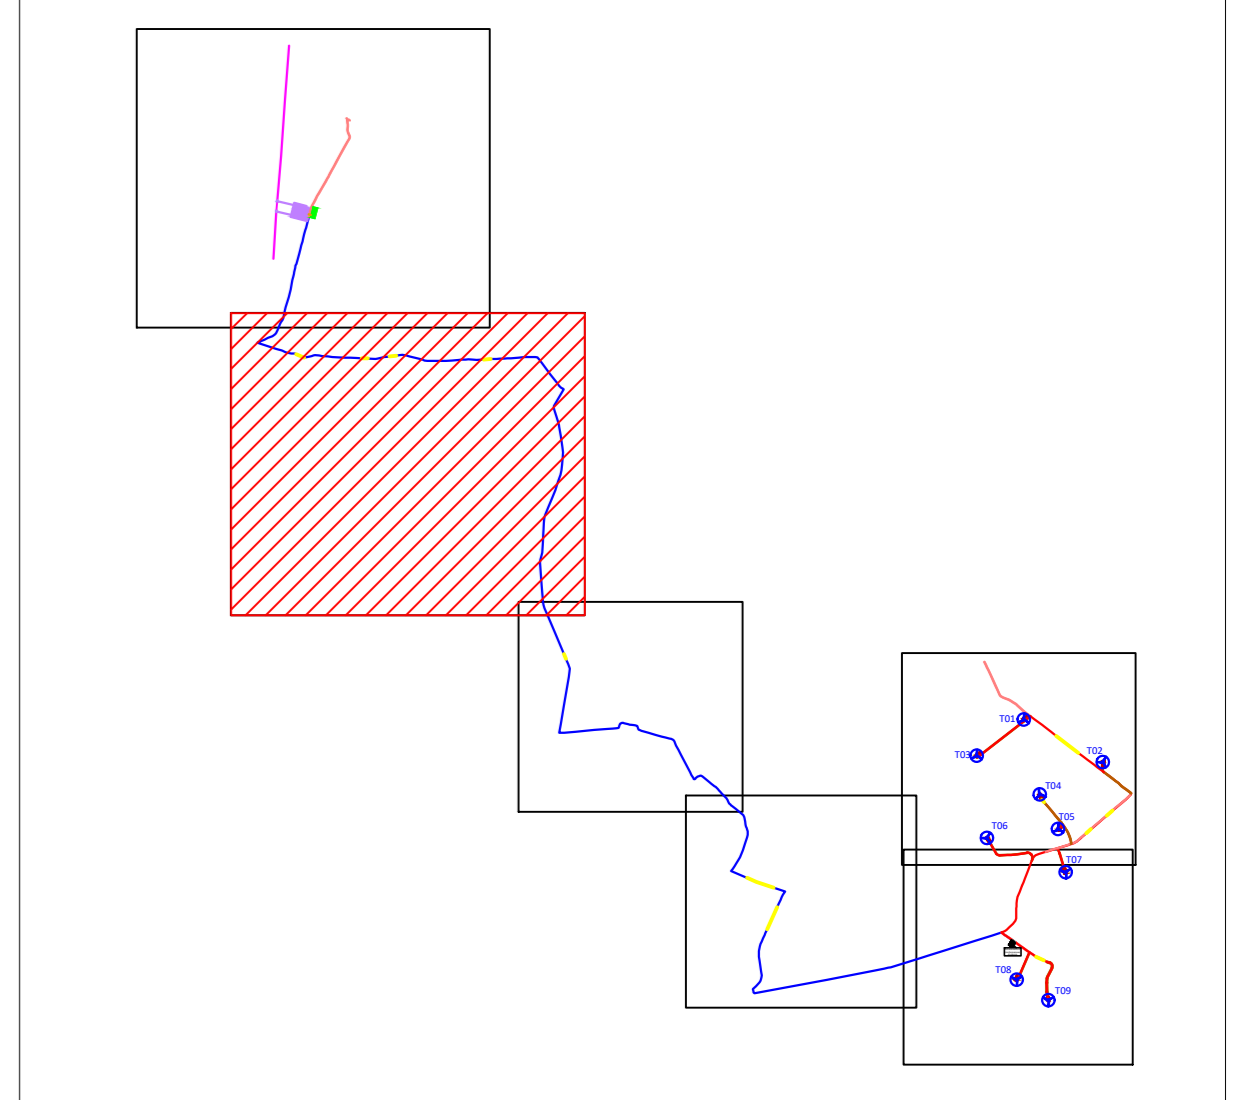

Legenda:

- Cavidotto interrato MT di utenza
- Cavidotto interrato AT di utenza
- Tratti cavidotto in T.O.C.



Comitente:

Sibilla Wind S.r.l.

Sibilla Wind S.r.l.
Via Sardegna, 40
00137 Roma
P.IVA/C.F. 16422481008

Titolo del Progetto:

**Parco Eolico "Sibilla" sito nei Comuni di:
Canino e Montalto di Castro (VT) - Manciano (GR)**

Documento: **Layout di progetto in fase di esercizio su carta tecnica regionale - Quadro 5**

N° Documento: **IT-VESIB-TEN-PRO-DW-02.5**

Progettista:

TENPROJECT

seco legale e operativa
Spazio Operativo
Luogo: Via Alfonso La Cava 114
P.IVA 0146606022
Adesione con sistema gestione qualità Certificato N. 50 100 11873

Progettista
Dot. Ing. Nicola FORTE



Rev	Data Revisione	Descrizione	Redatto	Controllato	Approvato
00	NOVEMBRE 2022	Richiesta AU	MMG	PM	NF