


- Legenda:**
- Viabilità esistente da adeguare
  - Cavidotto interrato AT di utenza
  - Stazione in condivisione con altri produttori
  - Cavidotto interrato AT in condivisione con altri produttori
  - Area stazione di rete
  - Raccordi stazione di rete alla RTN
  - Linea AT RTN esistente
  - Cambio sezione

LUNGHEZZA TRATTI CAVIDOTTO MT		LUNGHEZZA TRATTI CAVIDOTTO AT	
SEZIONE	LUNGHEZZA [m]	SEZIONE	LUNGHEZZA [m]
A-A	649	N-N	387
B-B	1230	M-M	9417
C-C	581	L-L	9723
C'-C'	237	TOC (1 TERNA)	1073
E-E	230		
F-F	1076		
G-G	3470		
H-H	581		
I-I	411		
TOC (1 TERNA)	698		

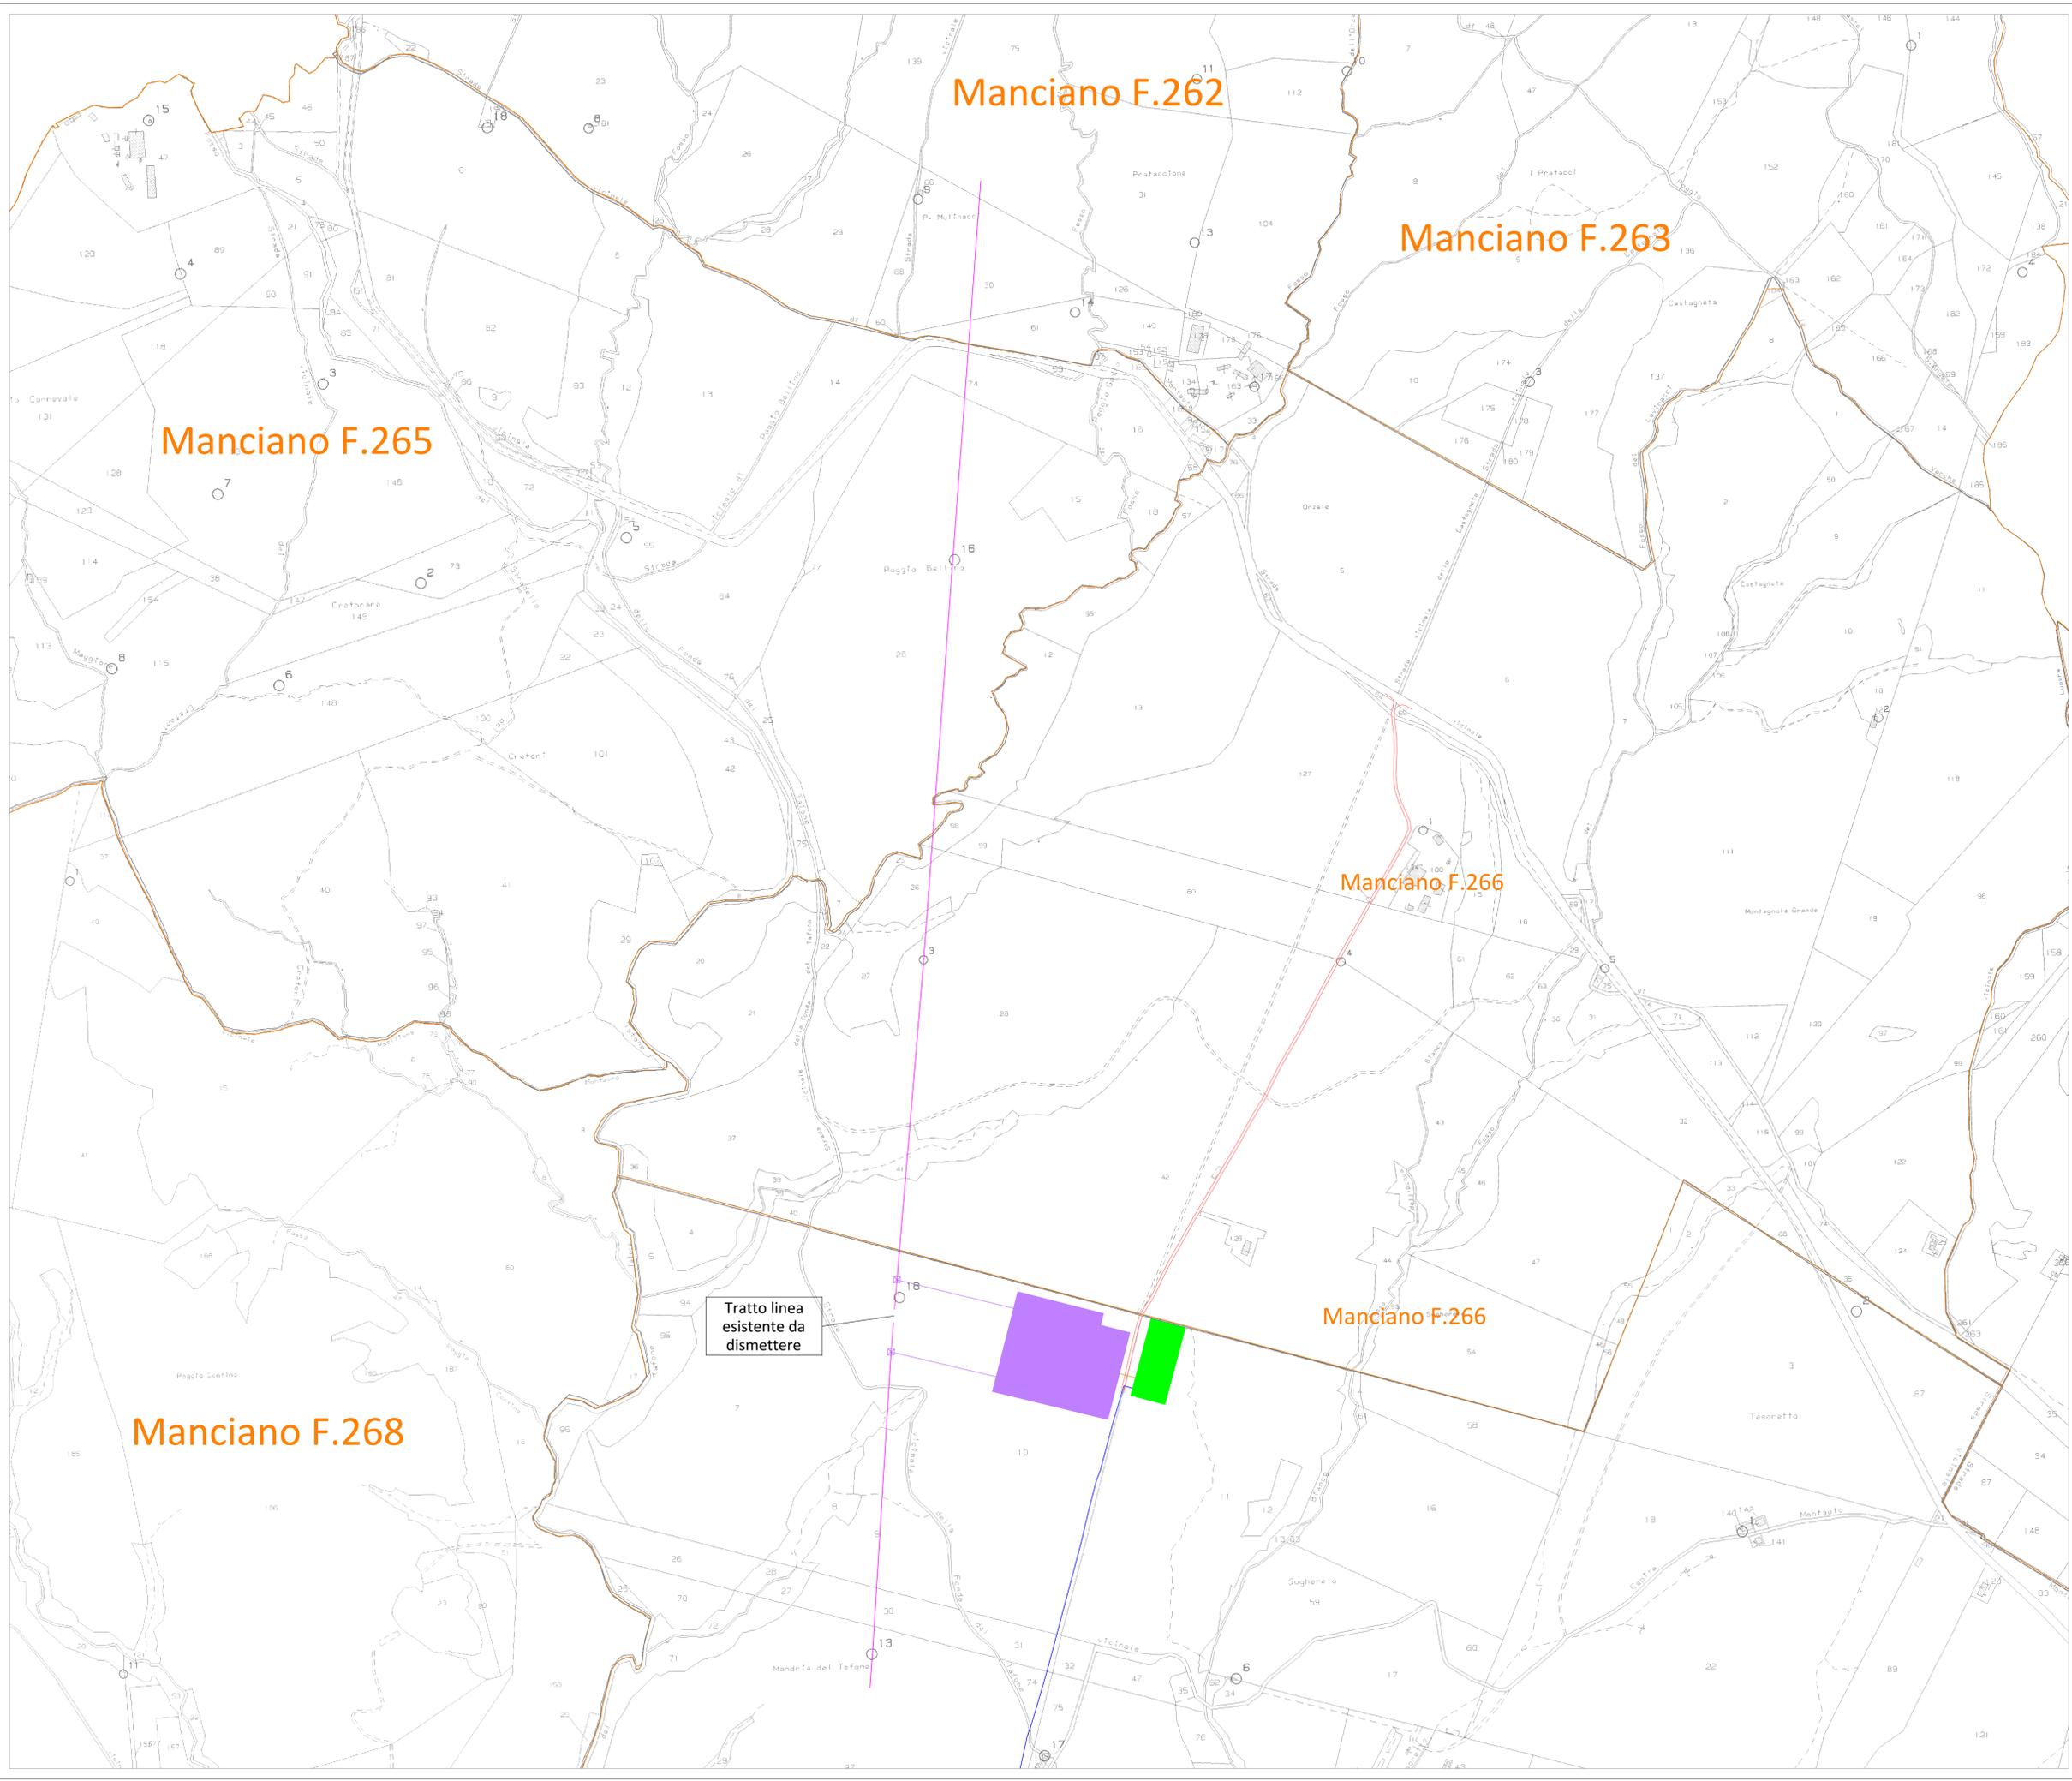

Regione LAZIO comuni di: Canino (VT)		Regione TOSCANA comune di: Manciano (GR)			
Comittente: <b>Sibilla Wind S.r.l.</b>					
		Sibilla Wind S.r.l. Via Sardegna, 40 00137 Roma P.IVA/C.F. 16422481008			
Titolo del Progetto: <b>Parco Eolico "Sibilla" sito nei Comuni di: Canino e Montalto di Castro (VT) - Manciano (GR)</b>					
Documento: <b>Layout di progetto in fase di cantiere su planimetria catastale con indicazione dei cambi di sezione cavidotto interrato - Quadro 7</b>			N° Documento: <b>IT-VESSIB-TEN-PRO-DW-03.7</b>		
Progettista: <b>TENPROJECT</b> socii legali e operaria: San Marino Santea (RM) Locatelli Chiaravelli snc Area Industriale sede operativa: Lucera (FG) via Albano La Casa 116 P.IVA 0116050622 Azienda con sistema gestione qualità Certificato N. 90 100 11873					
Progettista: <b>Dot. Ing. Nicola FORTE</b>					
Rev	Data Revisione	Descrizione	Redatto	Controllato	Approvato
00	NOVEMBRE 2022	Richiesta AU	MMG	PM	NF