


- Legenda:**
- Viabilità esistente da adeguare
 - Cavidotto interrato MT di utenza
 - Cavidotto interrato AT di utenza
 - Tratti cavidotto in T.O.C.
 - Stazione in condivisione con altri produttori
 - Cavidotto interrato AT in condivisione con altri produttori
 - Area stazione di rete
 - Raccordi stazione di rete alla RTN
 - Linea AT RTN esistente
 - Cambio sezione

LUNGHEZZA TRATTI CAVIDOTTO MT		LUNGHEZZA TRATTI CAVIDOTTO AT	
SEZIONE	LUNGHEZZA [m]	SEZIONE	LUNGHEZZA [m]
A-A	649	N-N	387
B-B	1230	M-M	9417
C-C	581	L-L	9723
C'-C'	237	TOC (1 TERNA)	1073
E-E	230		
F-F	1076		
G-G	3470		
H-H	581		
I-I	411		
TOC (1 TERNA)	698		

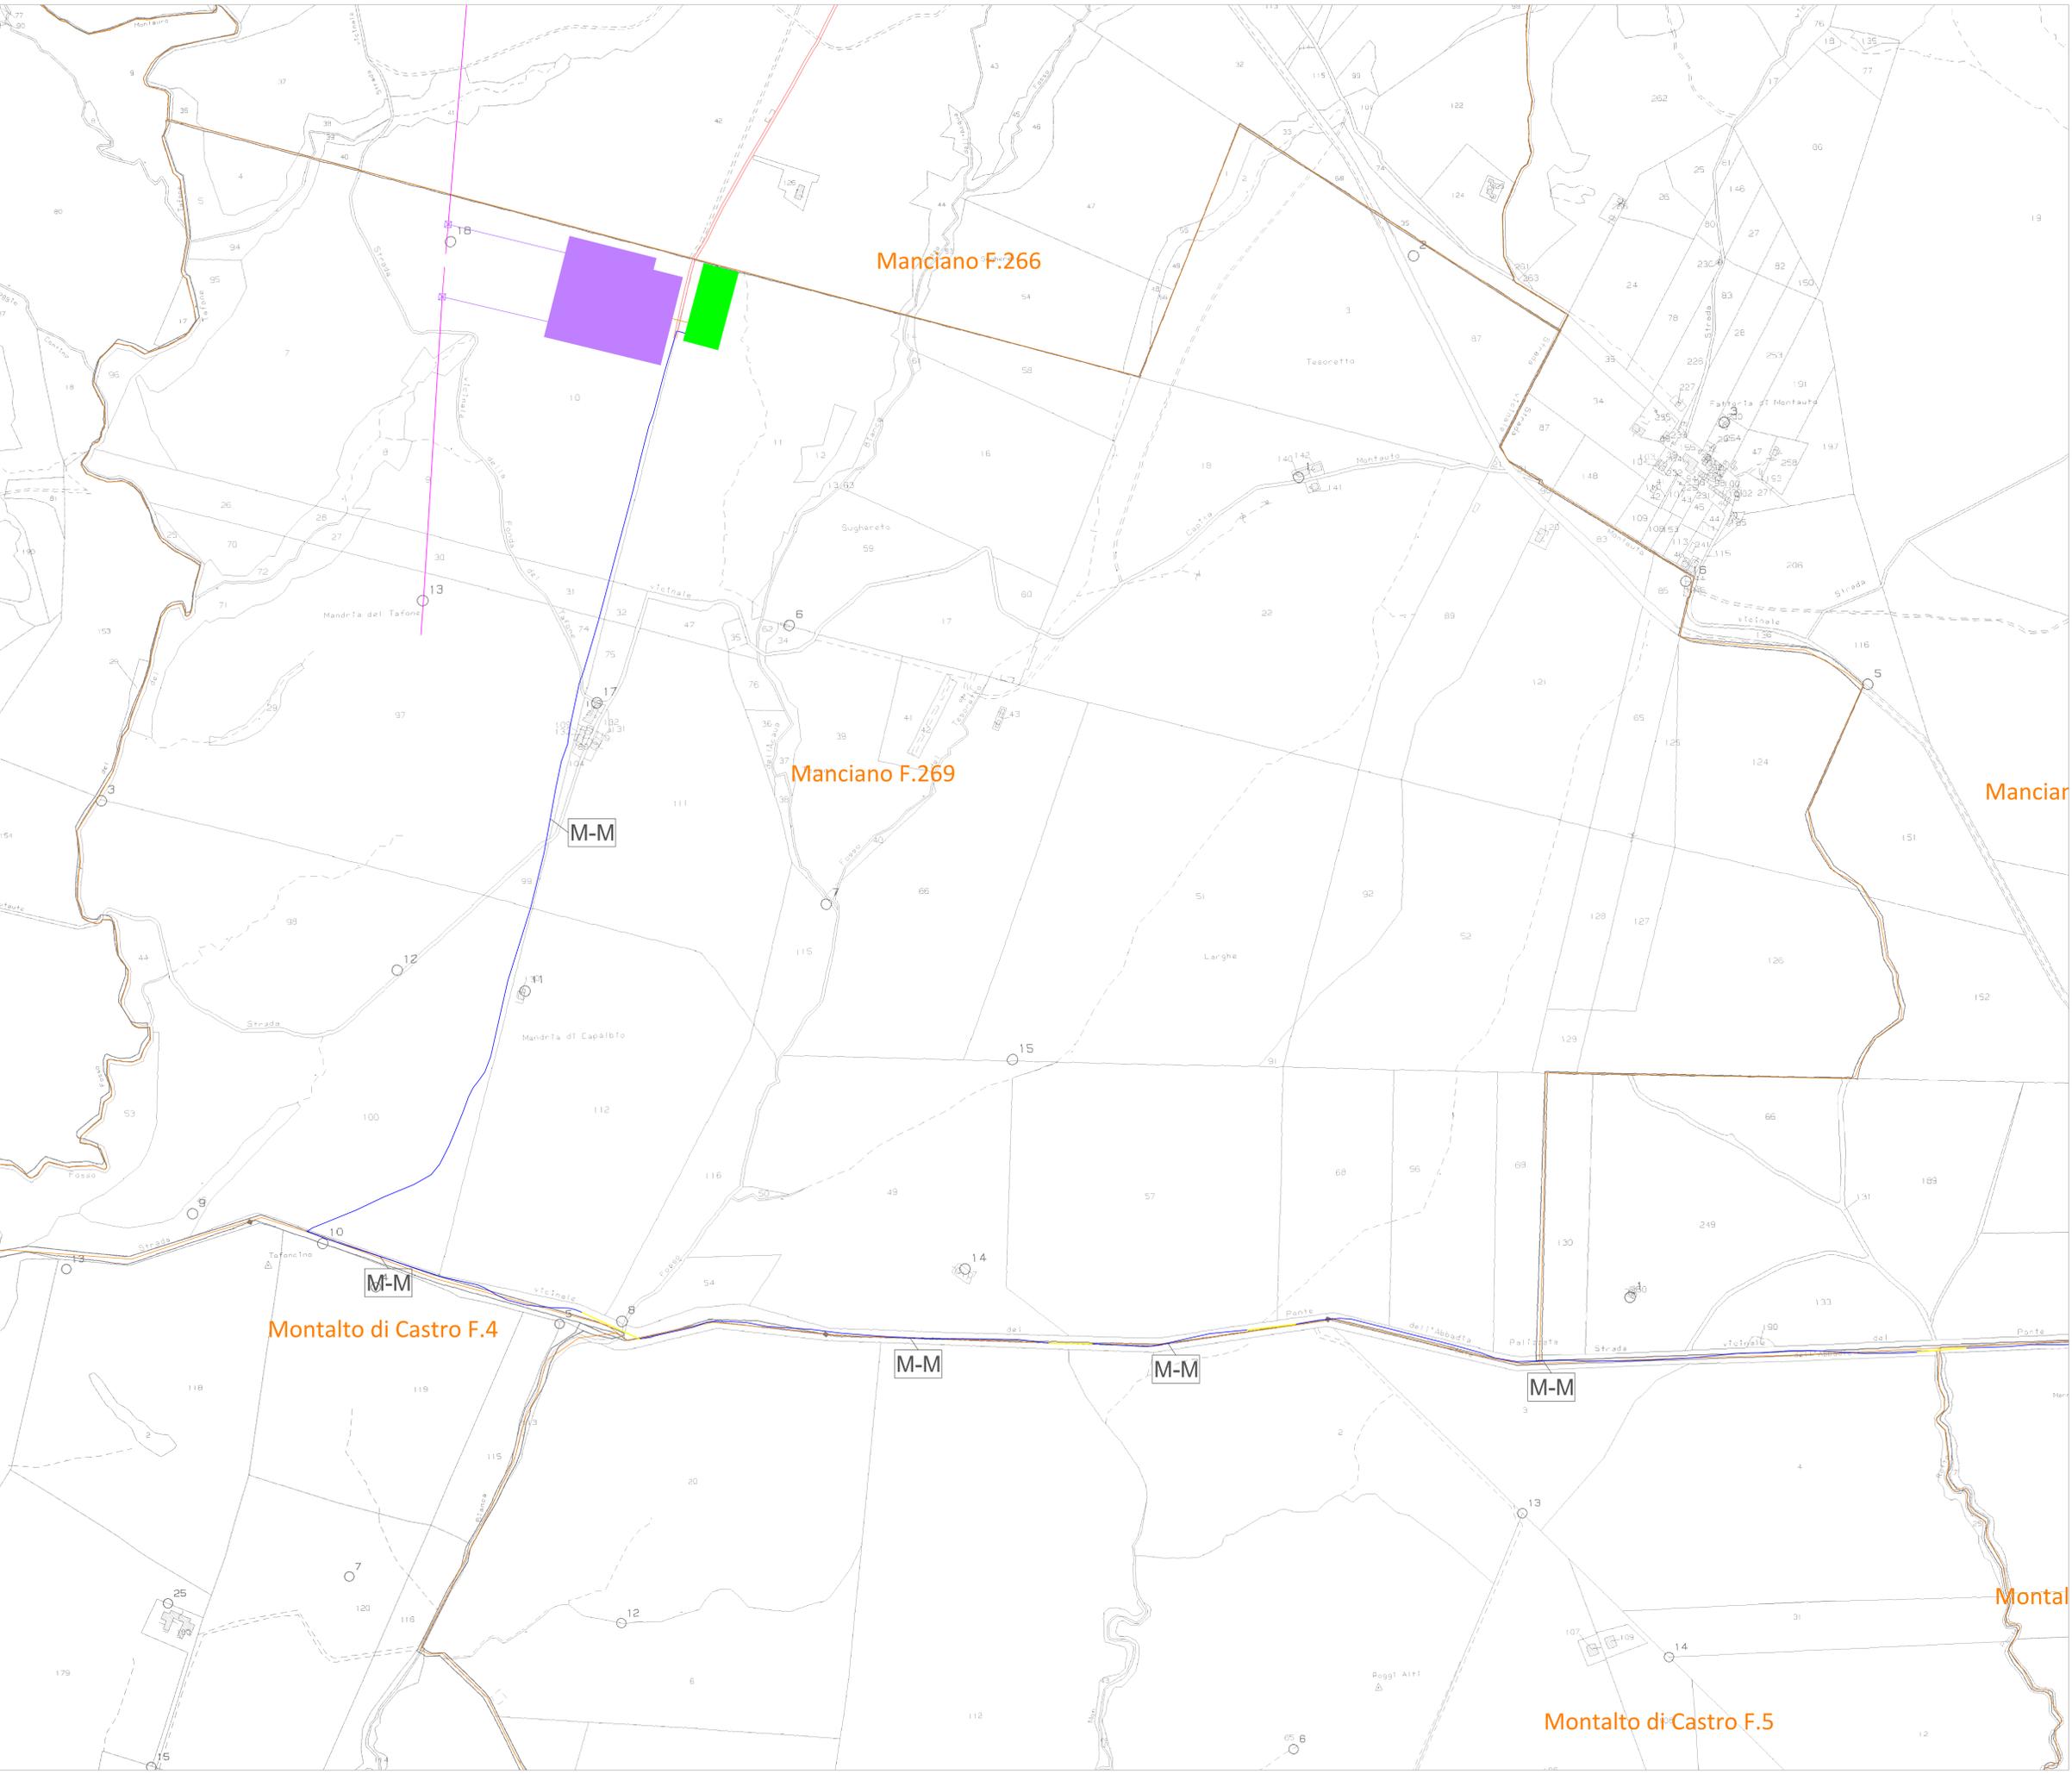

Regione LAZIO comuni di: Canino (VT) Montalto di Castro (VT) Regione TOSCANA comune di: Manciano (GR)

Sibilla Wind S.r.l.

Sibilla Wind S.r.l.
Via Sardegna, 40
00037 Roma
P.IVA/C.F. 16422481008

Parco Eolico "Sibilla" sito nei Comuni di:
Canino e Montalto di Castro (VT) - Manciano (GR)

Documento: **Layout di progetto in fase di esercizio su planimetria catastale con indicazione dei cambi di sezione cavidotto interrato - Quadro 6**

N° Documento: **IT-VESSIB-TEN-PRO-DW-04.6**

Progettista:
TENPROJECT

Progettista:
Dot. Ing. Nicola FORTE

vedi foglio e sopralluogo
San Marino Sanita (RM) Località Chiarivis ex: Area Industriale
vedi sopralluogo
Lucera (FG) via Abruzzo La Cava 116
P.IVA (116050602)
Azienda con sistema gestione qualità Certificato N. 90 100 11873

Rev	Data Revisione	Descrizione	Redatto	Controllato	Approvato
00	NOVEMBRE 2022	Richiesta AU	MMG	PM	NF