



Key plan - SCALA 1:150.000

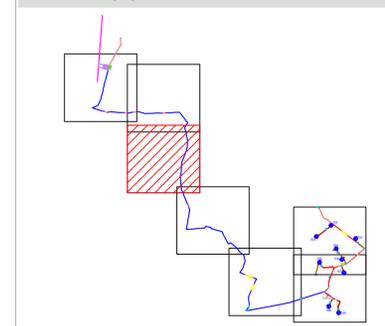

Legenda:

-  Cavidotto interrato AT di utenza
-  Linea Aerea AT
-  Linea Aerea MT-BT
-  Interferenza con opere di progetto

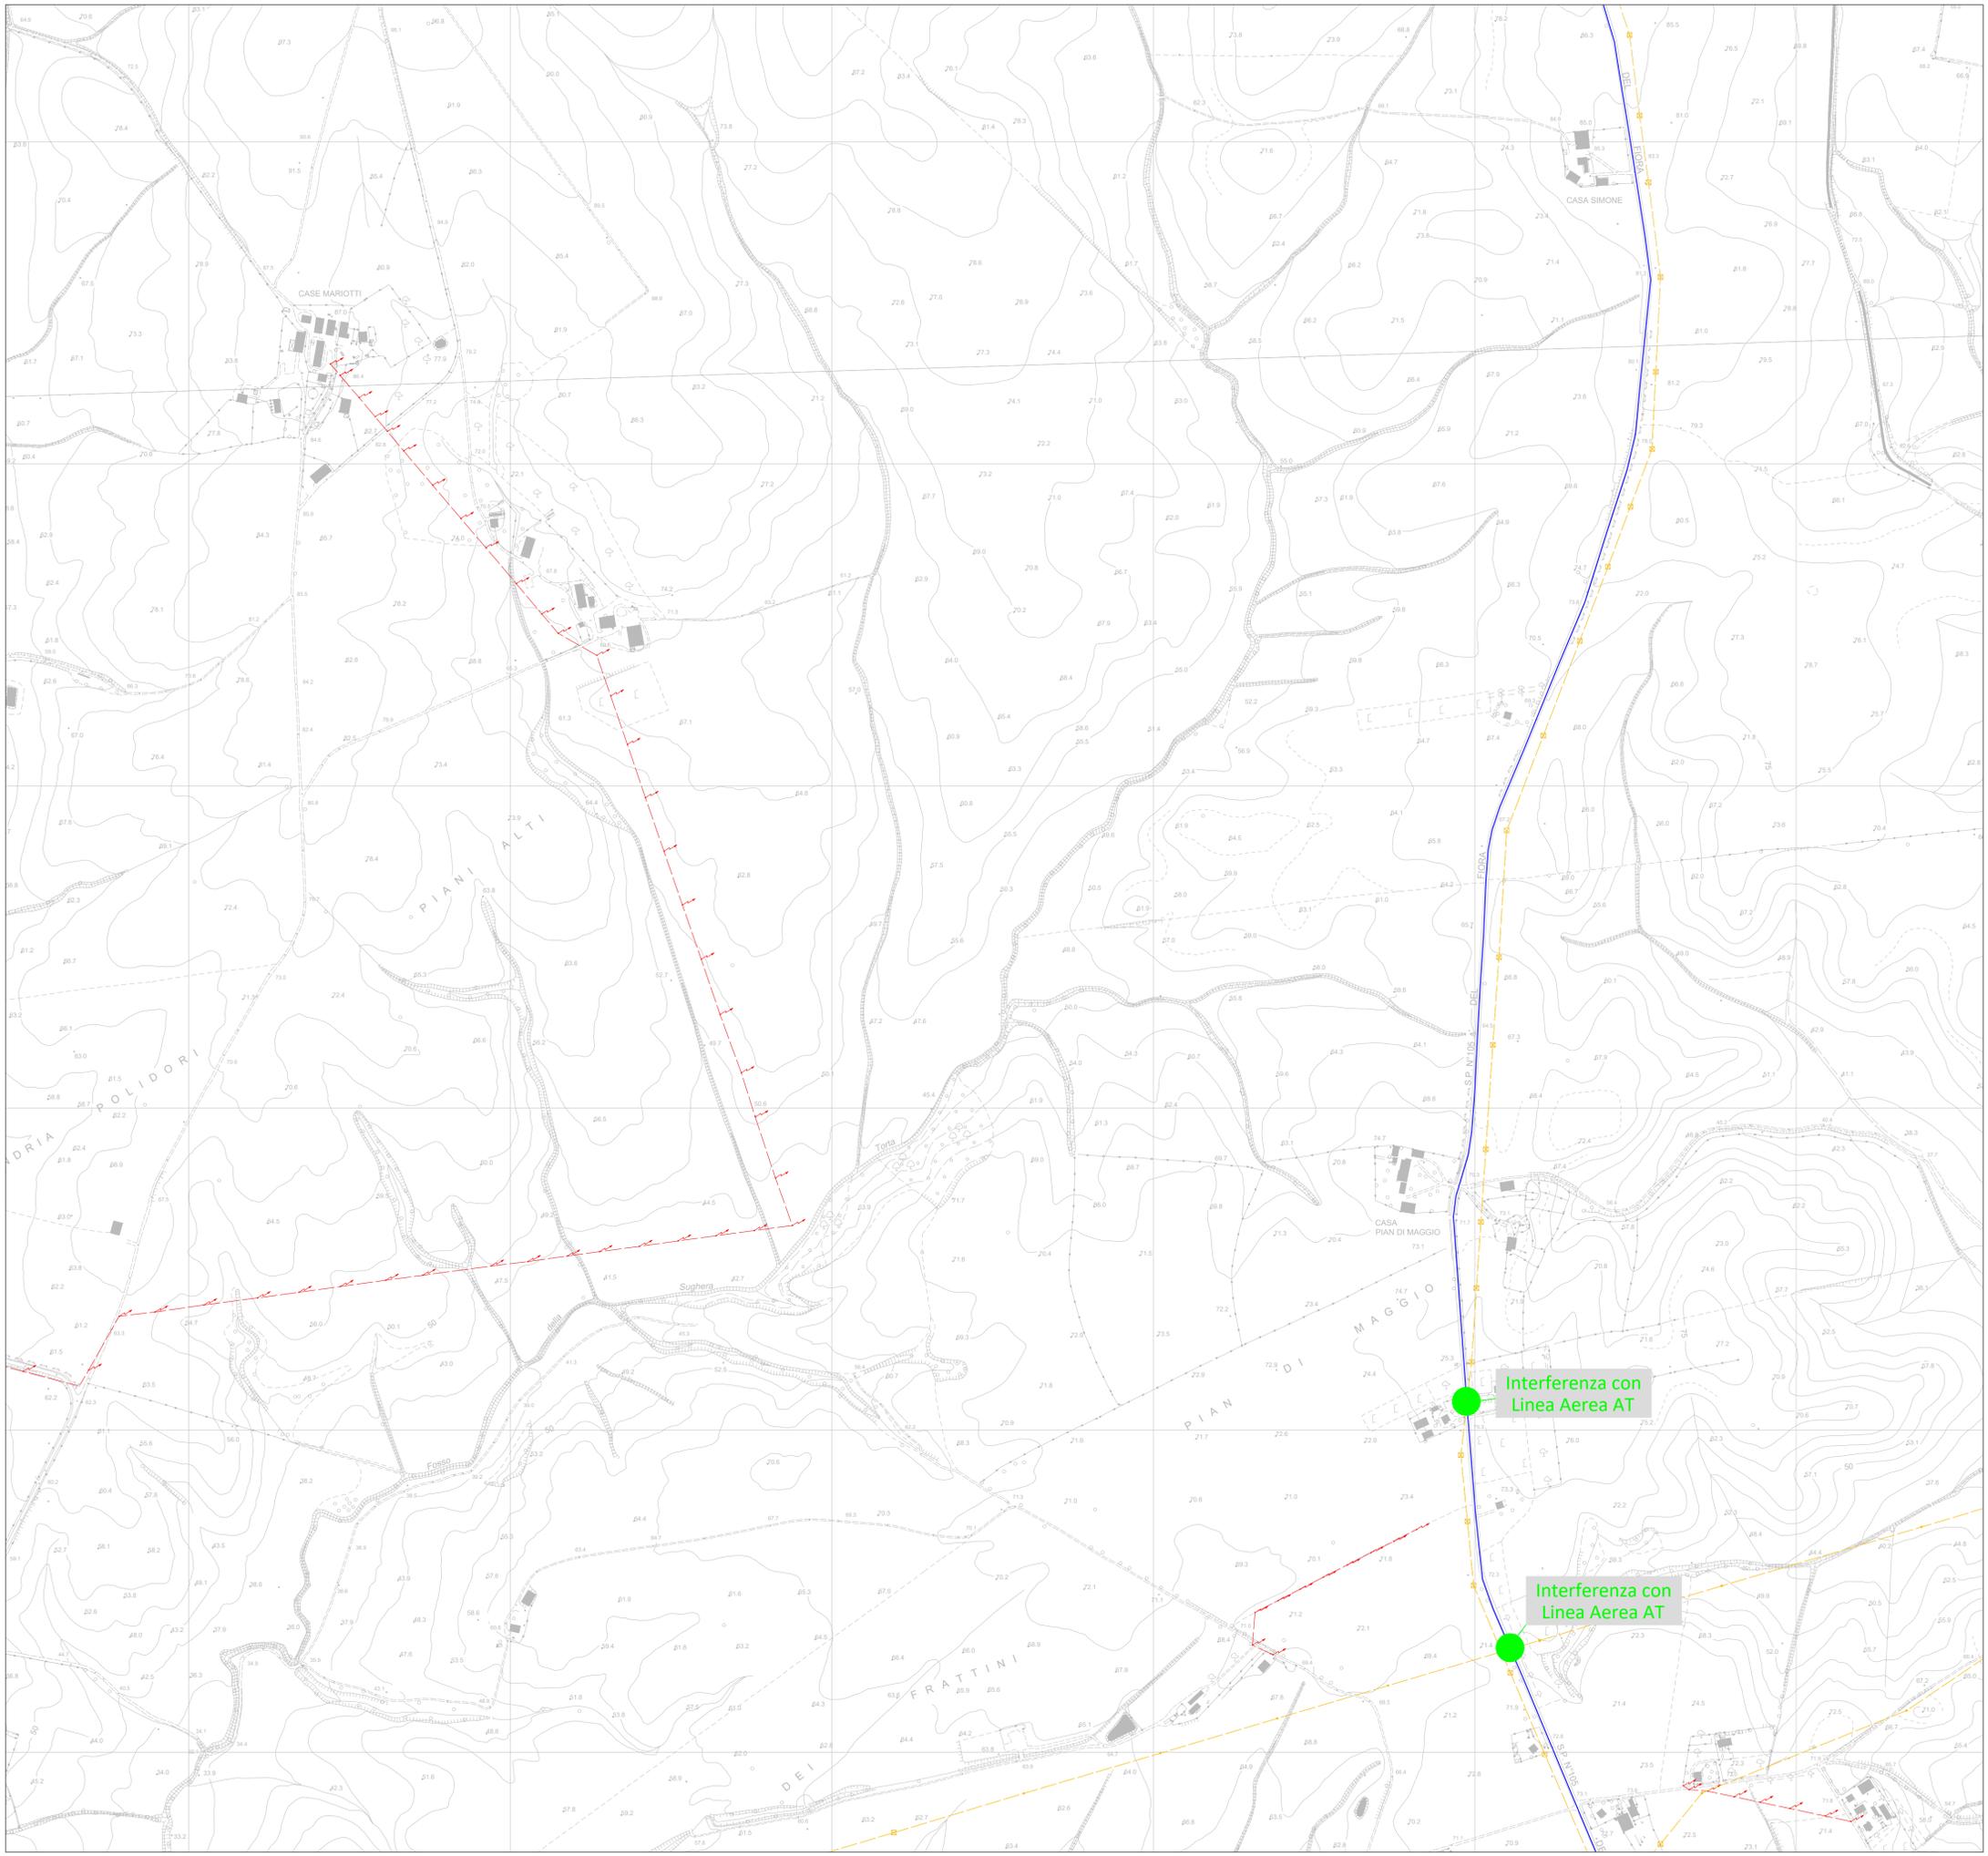

 Regione LAZIO comuni di:	 Canino (VT)	 Montalto di Castro (VT)	 Regione TOSCANA comune di: Manciano (GR)		
Committente: <div style="display: flex; justify-content: space-between;"> <div style="width: 60%;"> <p style="text-align: center;">Sibilla Wind S.r.l.</p> </div> <div style="width: 35%; font-size: small;"> <p>Sibilla Wind S.r.l. Via Sardegna, 40 00187 Roma P.IVA/C.F. 16422481008</p> </div> </div>					
Titolo del Progetto: Parco Eolico "Sibilla" sito nei Comuni di: Canino e Montalto di Castro (VT) - Manciano (GR)					
Documento: Planimetria su carta tecnica regionale con individuazione delle interferenze - Quadro 5		N° Documento: IT-VESSIB-TEN-PRO-DW-05.5			
Progettista: 		sede legale e operativa San Martino Sannita (BN) Località Chianulle snr Area Industriale sede operativa Lucera (FG) Via Alfonso La Cava 114 P.IVA 01468940623 Azienda con sistema gestione qualità Certificato N. 50 100 11873 			
		Progettista Dott. Ing. Nicola FORTE 			
Rev	Data Revisione	Descrizione	Redatto	Controllato	Approvato
00	NOVEMBRE 2022	Richiesta AU	MMG	PM	NF