


Key plan - SCALA 1:150.000

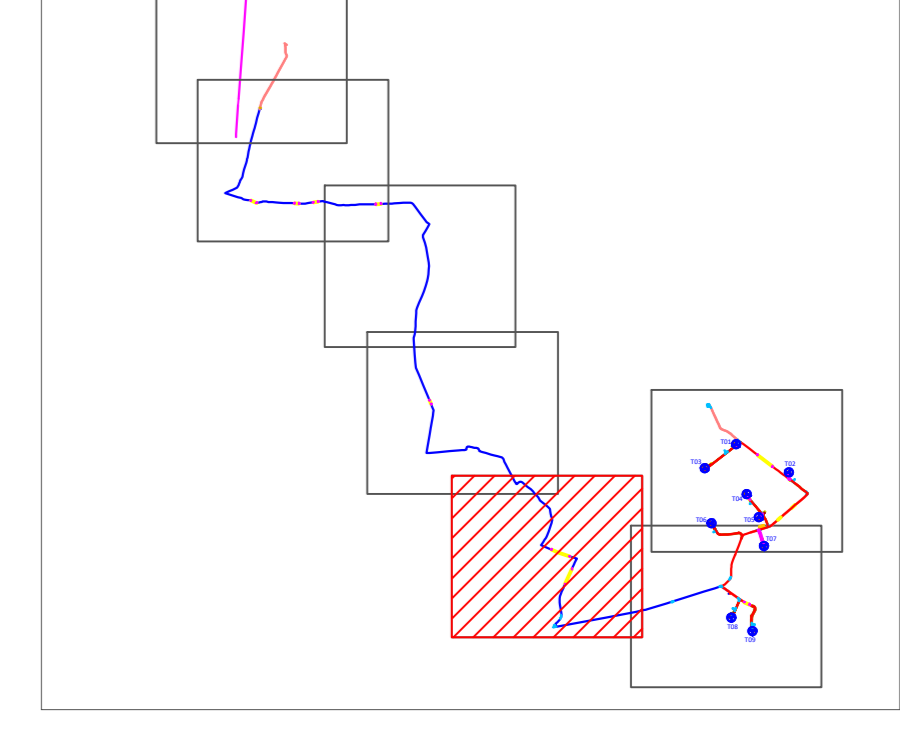

- Legenda:**
- Allargamenti temporanei
 - Cavidotto interrato MT di ulenza
 - Cavidotto interrato AT di ulenza
 - Tratti cavidotto in T.O.C.
 - Aree per posizionamento macchina TOC
 - Fabbricati non recettori
 - Fabbricati recettori
 - Area studio: buffer 100 m da cavidotto e 1000 m da aerogeneratori

INTRODUZIONE ALL'ANALISI CONDOTTA PER LA SCELTA DEI RECETTORI SENSIBILI NELL'AREA D'IMPIANTO

I fabbricati rientranti nell'area di impianto sono stati censiti consultando le cartografie catastali, i CTR, le tavole IGM in scala 1: 25.000.

Successivamente è stata condotta una campagna di rilevazioni in sito per la verifica delle reali condizioni dei fabbricati precedentemente individuati "su carta". Tale analisi è stata estesa ai potenziali recettori distanti fino a 1000 metri dall'aerogeneratore di progetto ed a 100 m da ambo i lati del tracciato del cavidotto.

Da tale studio si è evinto che parte dei fabbricati individuati sono risultati nudi, altri adibiti a ricovero di mezzi ed attrezzi agricoli oppure depositi.

I criteri per la definizione delle caratteristiche che debbano avere i fabbricati per essere considerati recettori e la distanza minima che si deve rispettare per essi sono riportati nelle linee guida nazionali per l'autorizzazione alla costruzione e all'esercizio di impianti di produzione di elettricità da fonti rinnovabili (pubblicate nella G.U. del 18/09/2010).

Le linee Guida nazionali prescrivono come misura di mitigazione una distanza minima di ciascun aerogeneratore da unità abitative munite delle caratteristiche di abitabilità, regolarmente censite e stabilmente abitate, non inferiore ai 200 m (rif. lettera a) del punto 5.3 dell'allegato 4 delle linee guida).

Ai fini del progetto, in via del tutto cautelativo, sono stati considerati come recettori oltre alle unità abitative munite delle caratteristiche di abitabilità, regolarmente censite e stabilmente abitate, anche quelle strutturate accatastate come "abitazioni" (categorie catastali da A/1 ad A/8; Fabbricato Rurale) che attualmente non sono abitate o stabilmente abitate, e quelle strutture che sebbene risultino censite con altra categoria di fatto risultano abitate o potenzialmente utilizzabili per la permanenza delle persone. Inoltre, sono stati considerati recettori anche i fabbricati catastalmente censiti come F03, ovvero fabbricati in corso di costruzione e quindi non ancora ultimati. Si tratta, quest'ultimi, di una categoria provvisoria la cui durata, come detto in precedenza, dovrebbe variare da 6 mesi ad un anno.

UNI11143-1:2005 Punto 3.1 Termini e definizioni di carattere generale

Area d'influenza: Porzione o porzioni di territorio in cui la realizzazione di una nuova opera, o di modifiche a un'opera esistente, potrebbe determinare una variazione significativa dei livelli di rumore ambientale, rispetto alla situazione ante-opera.

Nota: Nel caso dei parchi eolici l'area d'influenza è individuata dal tecnico sulla base dei seguenti elementi: classificazione acustica della zona, morfologia del territorio, presenza di recettori, eventuali regolamentazioni regionali e nazionali, presenza di altre sorgenti. Si suggerisce comunque di considerare un'area il cui perimetro dista dai singoli aerogeneratori almeno 1000 m.

Per il cavo AT e per la stazione elettrica è stato considerato un buffer di 200 m all'interno del quale è ricompresa la cosiddetta DPA.

 Regione LAZIO comuni di: Canino (VT)	 Canino (VT)	 Montalto di Castro (VT)	 Regione TOSCANA comuni di: Manciano (GR)		
Committente: Sibilla Wind S.r.l.		Sibilla Wind S.r.l. Via Sardegna, 40 00137 Roma P.IVA/C.F. 16422481008			
Titolo del Progetto: Parco Eolico "Sibilla" sito nei Comuni di: Canino e Montalto di Castro (VT) - Manciano (GR)					
Documento: Planimetria su catastale contenente l'individuazione dei fabbricati desunti da cartografie - Quadro 3		N° Documento: IT-VESSIB-TEN-SIA-DW-02.3			
Progettista:  società legale e operativa San Marino Santea (RM) Località Chiaravalle ex Area Industriale società operante Lucera (FG) via Adriano La Cava 116 P.IVA (0160506023) Azienda con sistema gestione qualità Certificato N. 90 100 11873		Progettista: Dott. Ing. Nicola FORTE 			
Rev	Data Revisione	Descrizione	Redatto	Controllato	Approvato
00	NOVEMBRE 2022	Richiesta AU	MMG	PM	NF