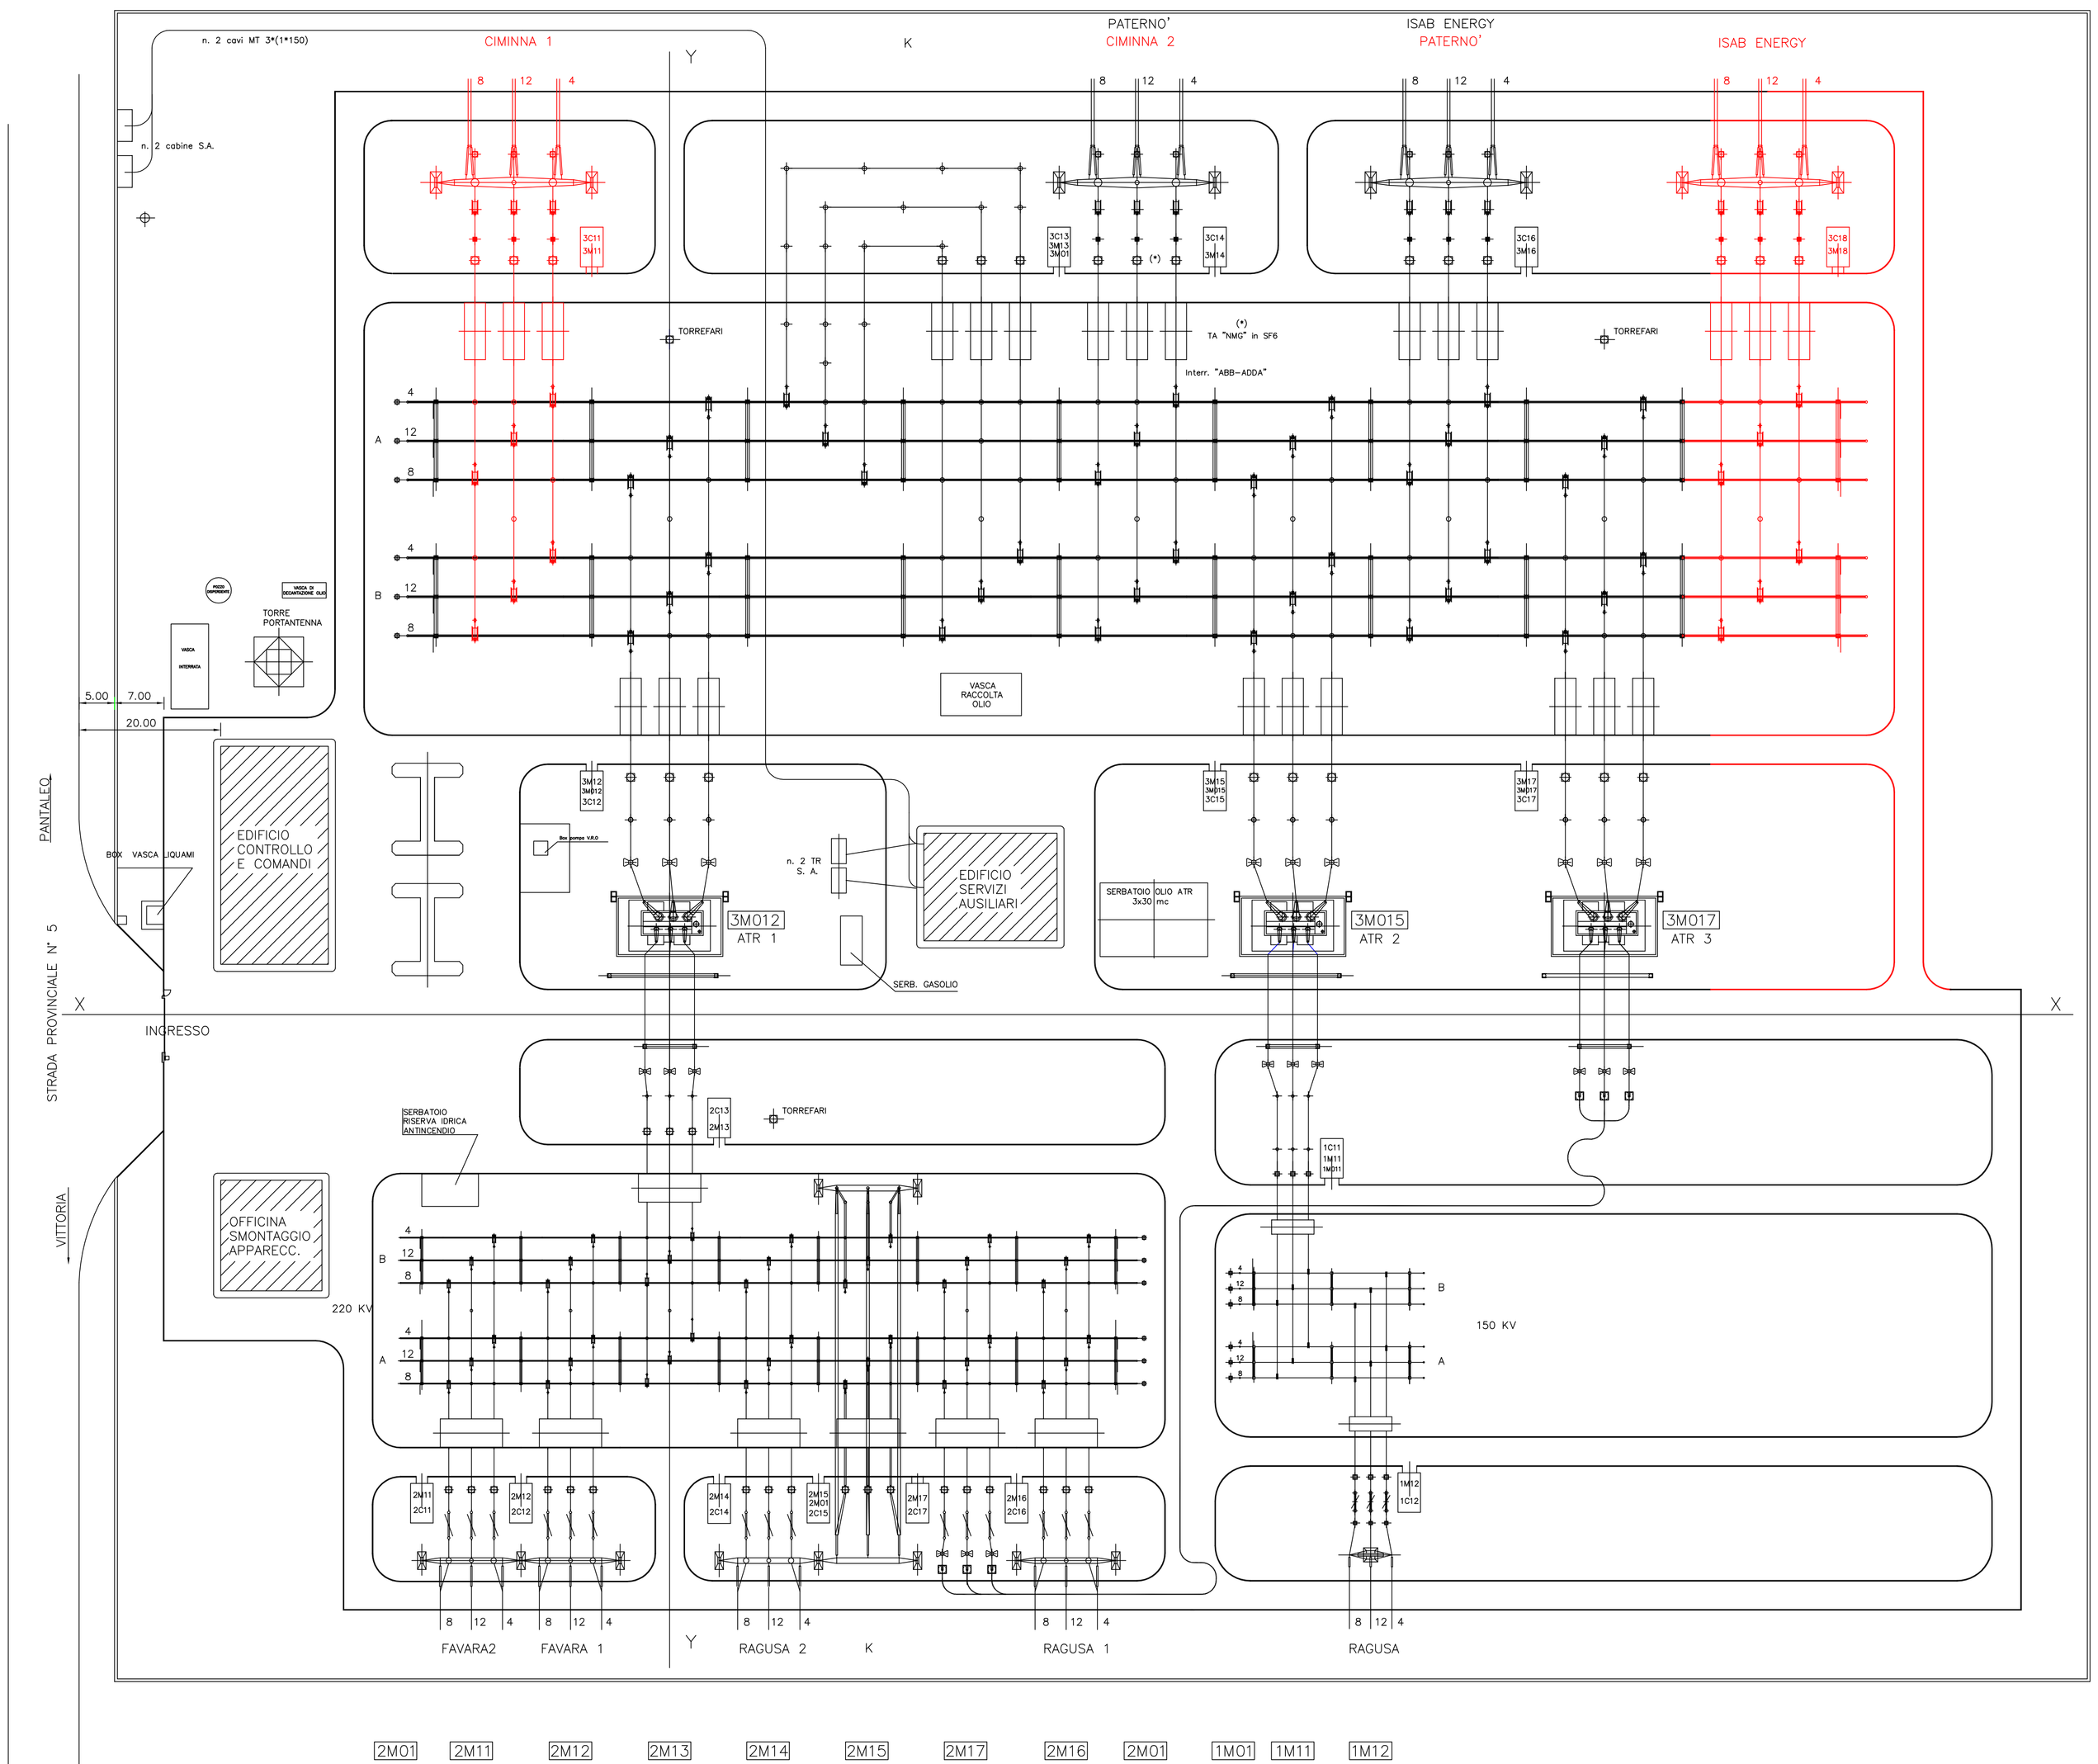

REVISIONI					
00	28 NOV 2011	EMISSIONE PER PTO	P. BOTTONE MAN+AOT PA/PBS	V. MONTAGNA MAN+AOT PA/PBS	R. CIRRINCIONE MAN+AOT PA/PBS
N.	DATA	DESCRIZIONE	ELABORATO	VERIFICATO	APPROVATO

TIPOLOGIA DELL'ELABORATO	CODIFICA DELL'ELABORATO
ELETTROMECCANICO	D I 31004A A GX 01000
PROGETTO	TITOLO
TE-GX-10-033 NUOVI STALLI 380 kV	STAZIONE ELETTRICA DI CHIARAMONTE GULFI
RICAVATO DAL DOC. TERNA	PLANIMETRIA ELETTROMECCANICA GENERALE
CLASSIFICAZIONE DI SICUREZZA	STATO DI PROGETTO
RISERVATO	

NOME DEL FILE	SCALA CAD	FORMATO	SCALA	FOGLIO
DI31004AAGX01000_00	1 unità = 1 mm	A1	1:500	1 / 1

Questo documento contiene informazioni di proprietà Terna S.p.A. e deve essere utilizzato esclusivamente dal destinatario in relazione alle finalità per le quali è stato ricevuto. E' vietata qualsiasi forma di riproduzione o di divulgazione senza l'esplicito consenso di Terna S.p.A.

This document contains information proprietary to Terna S.p.A. and it will have to be used exclusively for the purposes for which it has been furnished. Whichever shape of spreading or reproduction without the written permission of Terna S.p.A. is prohibit.