




PERCORSO CAVIDOTTO SU P.T.P.R. TAVOLA A - SCALA 1:20.000

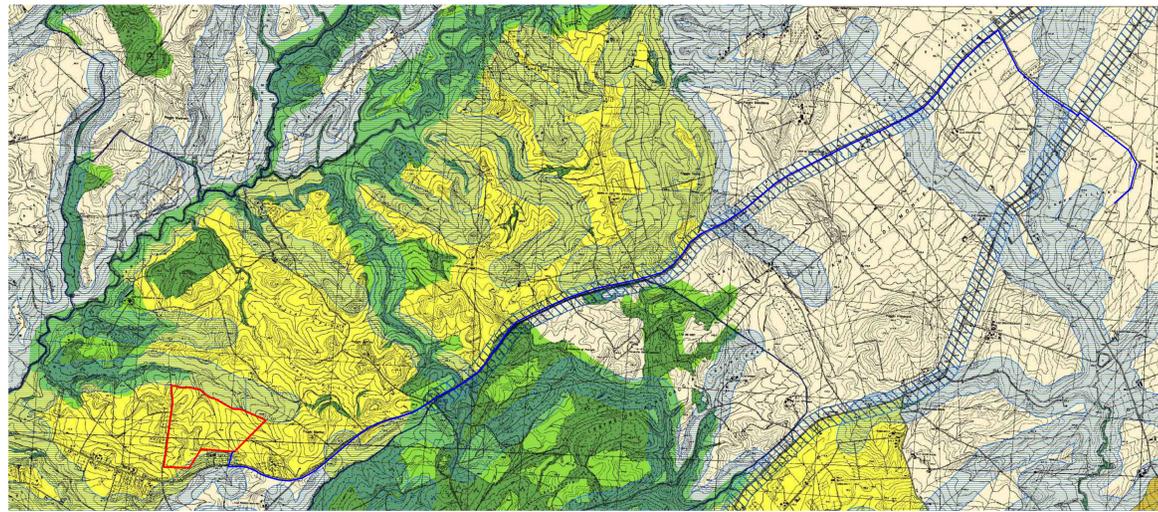


PERCORSO CAVIDOTTO SU P.T.P.R. TAVOLA B - SCALA 1:20.000

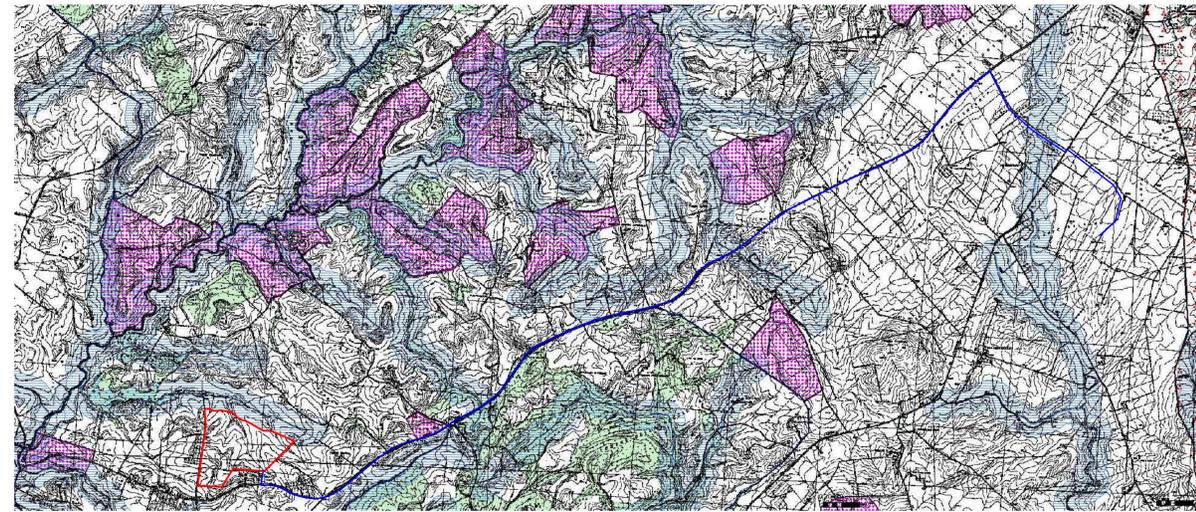


PERCORSO CAVIDOTTO SU ORTOFOTO

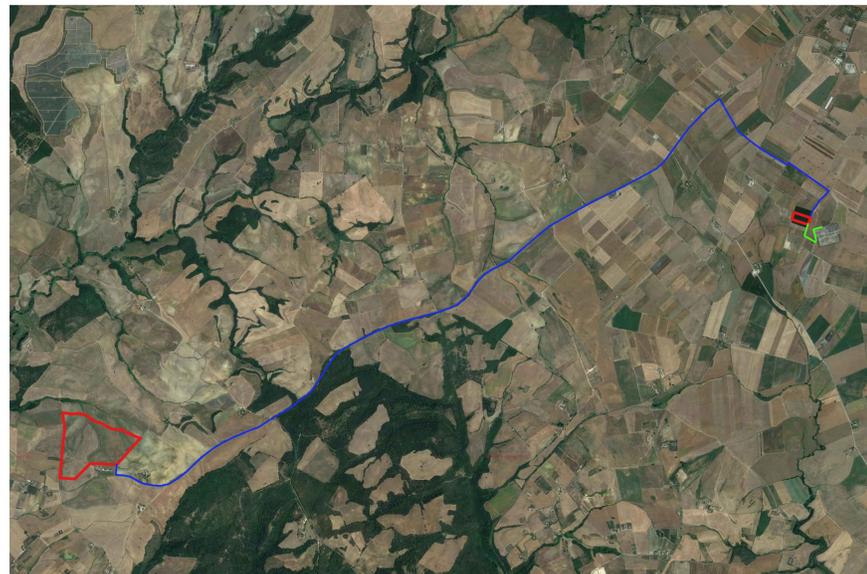


PERCORSO CAVIDOTTO SU I.G.M. - SCALA 1:20.000

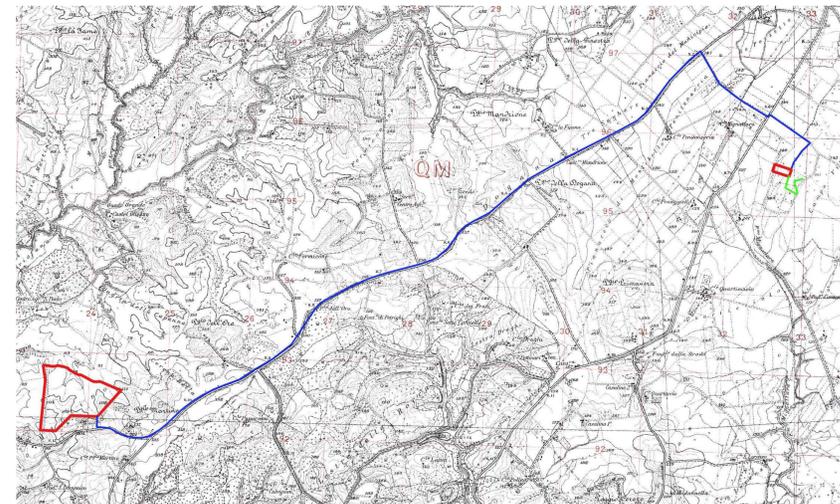

PERCORSO CAVIDOTTO SU P.R.G.

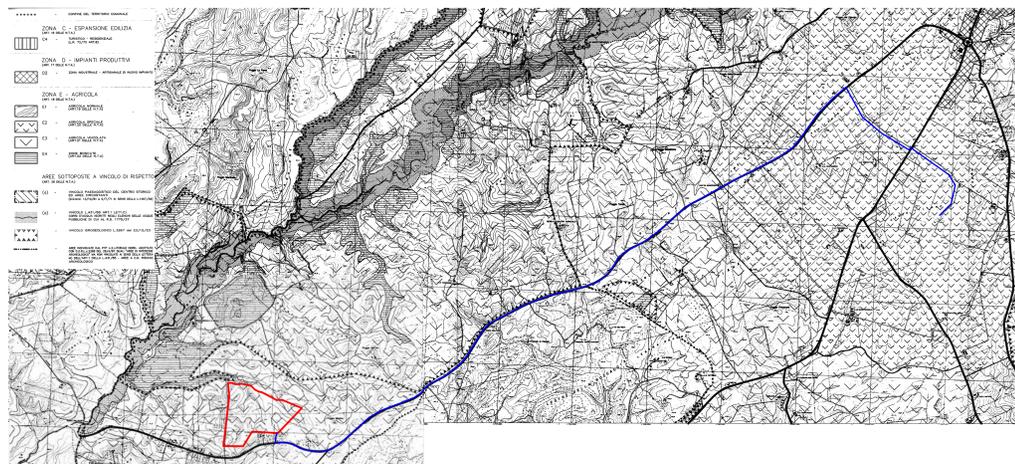

PERCORSO CAVIDOTTO SU CATASTALE

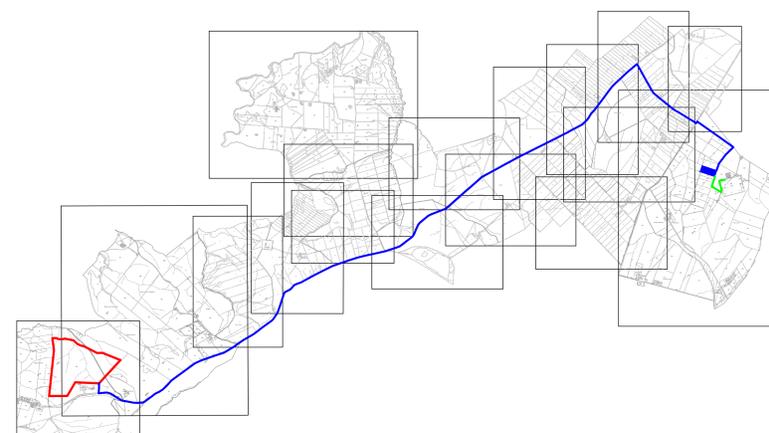

**COMUNE DI TUSCANIA**

Provincia di Viterbo

ISTANZA di Valutazione di Impatto Ambientale Nazionale,  
ai sensi del D.L. 92/2021 e del D.lgs 152/2006 e s.m.i.

**ENERCAPITAL Power Italia Uno S.r.l.**

Corso Vercelli, 40  
20145 Milano (MI)

REALIZZAZIONE di Impianto Fotovoltaico a Terra, Connesso alla RTN  
di Potenza pari a 31,052 MWp

Progettazione

Società di Ingegneria  
**FARENTI S.r.l.**  
Via Don Giuseppe Corda, snc  
03030 Santopadre (FR)  
Tel. 07761805460 Fax 07761800135  
P.Iva 02604750600

Ing. Piero Farenti



Codice documento Titolo documento

VIA.TAV13

INQUADRAMENTO TERRITORIALE OPERE DI  
CONNESSIONE

Revisione Elaborato

N. REV.	DATA REV.	DESCRIZIONE REVISIONE	REDAZIONE	APPROVAZIONE
0	Novembre 2022	Prima Emissione	Ing. Andrea Farenti	Ing. Piero Farenti