



PLANIMETRIA  
Scala 1:1.000

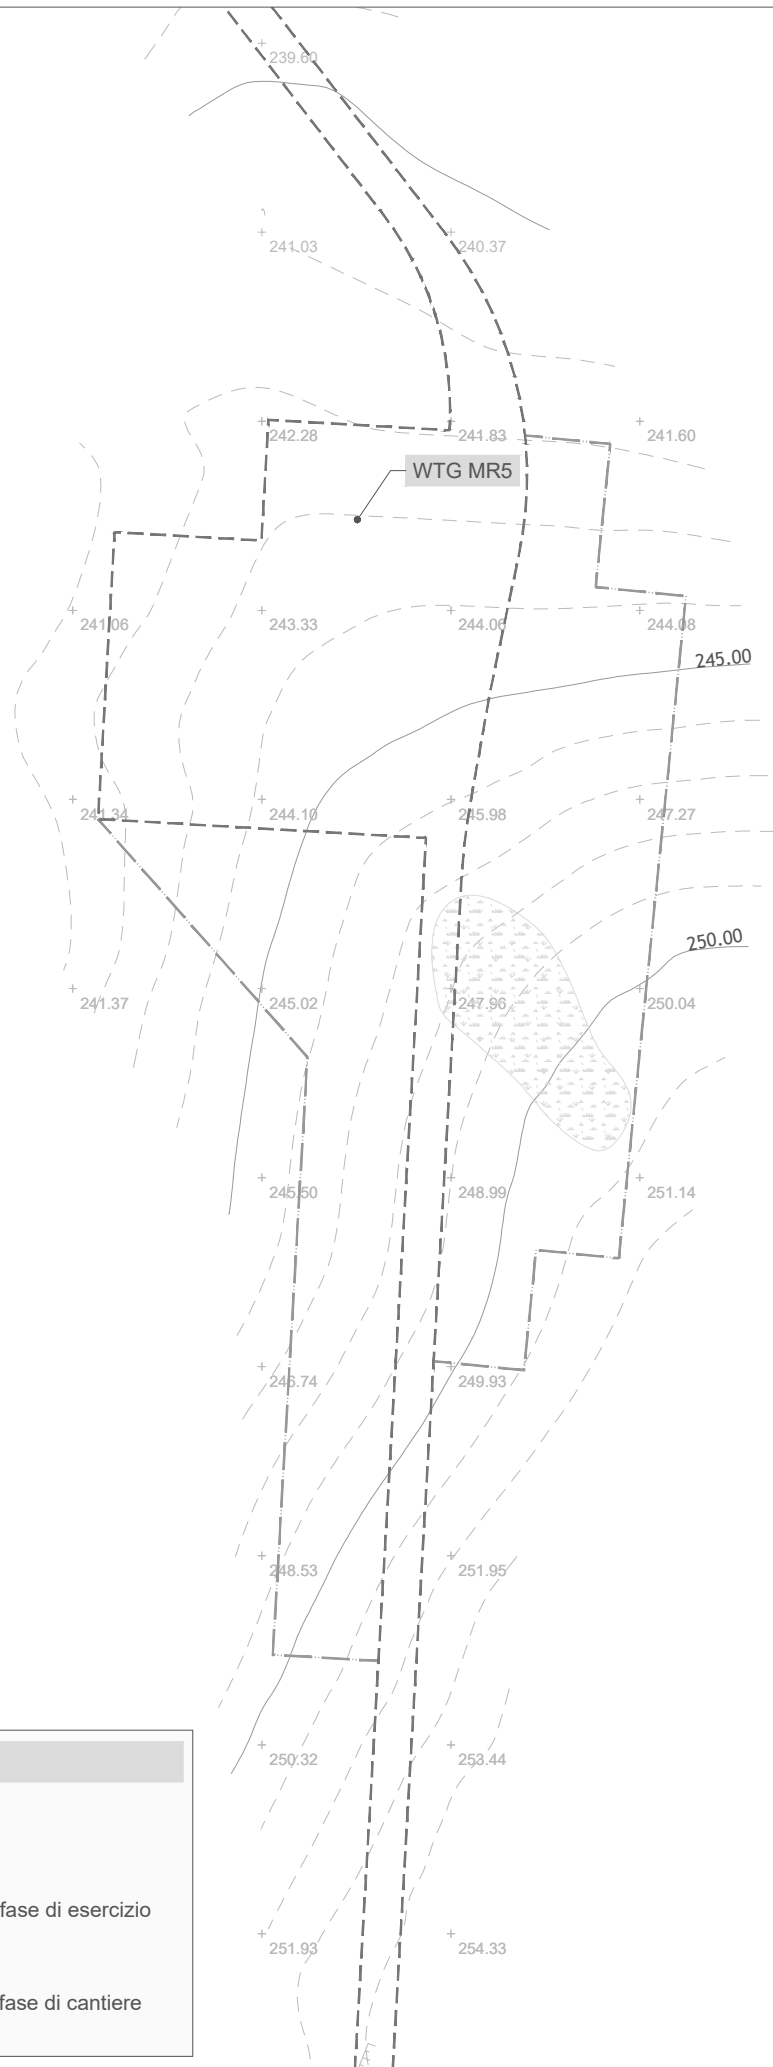

**LEGENDA**

- Albero/vegetazione
- Limite intervento  
Piazzola e viabilità in fase di esercizio
- Limite intervento  
Piazzola e viabilità in fase di cantiere

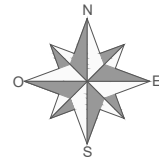

Regione Lazio  
Provincia di Viterbo  
Comuni di Monte Romano e Tuscania



**Impianto Eolico denominato "Poggio della Guardiola"**  
ubicato nel comune di Monte Romano (VT)  
costituito da 8 (otto) aerogeneratori di potenza nominale 5,625 MW  
per un totale di 45 MW con relative opere connesse ed infrastrutture indispensabili  
nei comuni di Monte Romano (VT) e Tuscania (VT)

**Titolo**  
RILIEVO PLANO ALTIMETRICO DELLE AREE DI INTERVENTO - WTG MR5

Scala <b>1:1.000</b>	Formato Stampa <b>A3</b>	Numero documento					
	Foglio <b>1 di 1</b>	Commessa <b>2 2 4 3 1 4</b>	Fase <b>D</b>	Tipo doc. <b>D</b>	Progr. doc. <b>0 1 6 4</b>	Rev. <b>0 0</b>	

**Proponente**

**FRI-EL**

FRI-EL S.p.A.  
Piazza della Rotonda 2  
00186 Roma (RM)  
fri-elspa@legalmail.it  
P. Iva 01652230218  
Cod. Fisc. 07321020153

**PROGETTO DEFINITIVO**

**Progettazione**

**PROGETTO ENERGIA S.R.L.**  
Via Serra 6 83031 Ariano Irpino (AV)  
Tel. +39 0825 891313  
www.progettoenergia.biz - info@progettoenergia.biz

**SERVIZI DI INGEGNERIA INTEGRATI**  
INTEGRATED ENGINEERING SERVICES

**Progettista**



Sul presente elaborato sussiste il DIRITTO di PROPRIETA'. Qualsiasi utilizzo non preventivamente autorizzato sarà perseguito ai sensi della normativa vigente.

Rev.	Data	Descrizione revisione	Redatto	Controllato	Approvato
00	17.11.2022	EMISSIONE PER AUTORIZZAZIONE	M. PIZZULO	G. LO RUSSO	M. LO RUSSO