




PLANIMETRIA
scala 1:5.000

LEGENDA
 - - - Cavidotto MT
 - - - Cavidotto AT

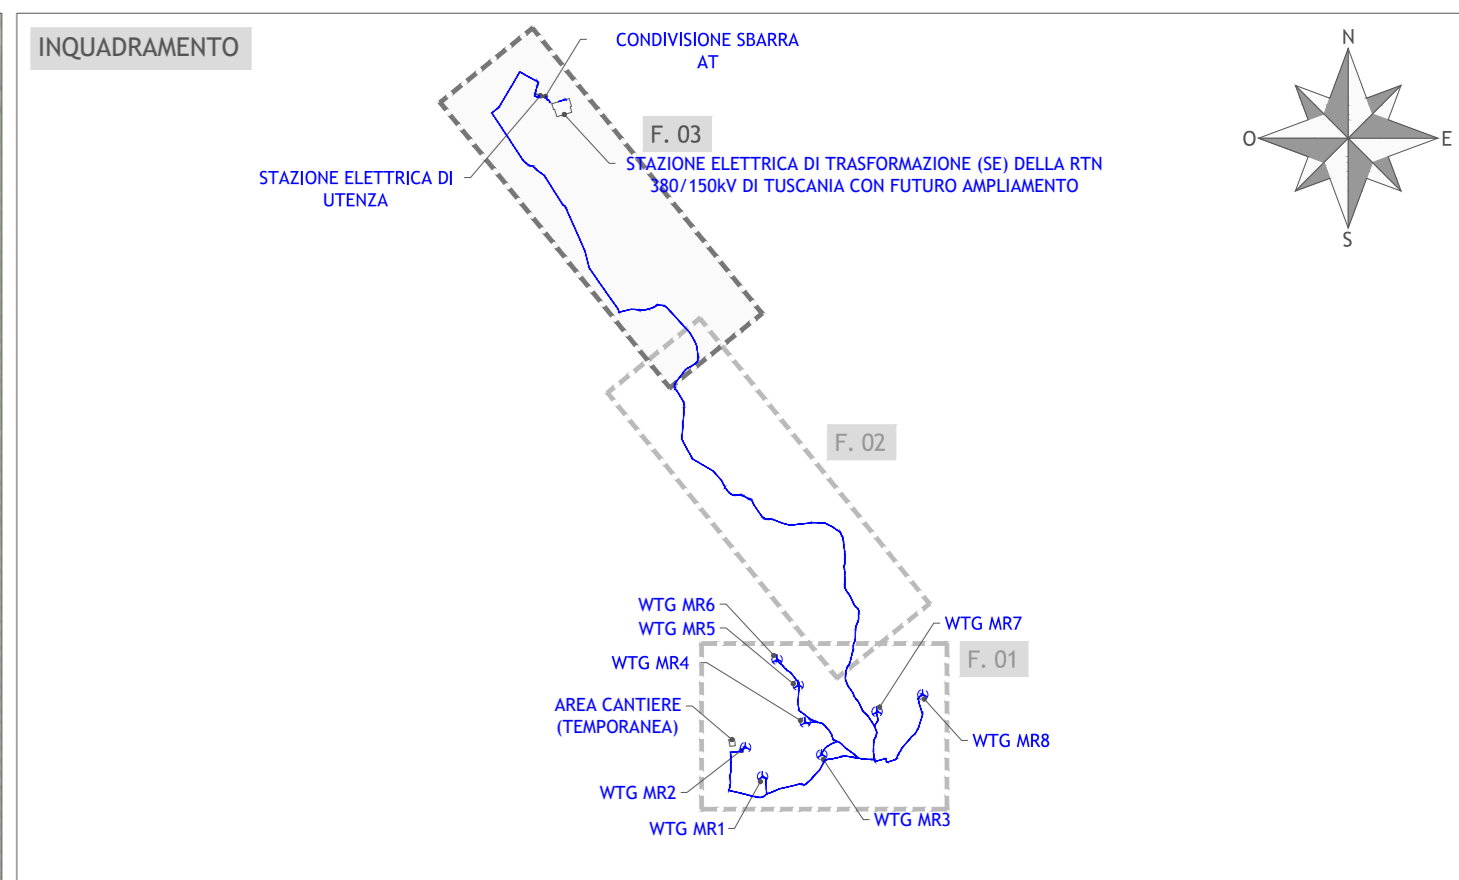

Regione Lazio
 Provincia di Viterbo
 Comuni di Monte Romano e Tuscania

Impianto Eolico denominato "Poggio della Guardiola"
 ubicato nel comune di Monte Romano (VT)
 costituito da 8 (otto) aerogeneratori di potenza nominale 5,625 MW
 per un totale di 45 MW con relative opere connesse ed infrastrutture indispensabili
 nei comuni di Monte Romano (VT) e Tuscania (VT)

PLANIMETRIA DI PROGETTO SU ORTOFOTO CON LE DISTANZE TRA GLI
 AEROGENERATORI DI PROGETTO E QUELLI ESISTENTI E/O AUTORIZZATI - FOLGIO 3

Scala	Formato Stampa	Numero documento
1:5.000	AZ+	
Foglio	Commissa	Fase
1 di 1	2 2 4 3 1 4	D D
		Progr. doc. Rev.
		0 1 8 8 0 0

FRI-EL
 FRI-EL S.p.A.
 Piazza della Rotonda 2
 00186 Roma (RM)
 fri-elspa@legalmail.it
 P. Iva 01652230218
 Cod. Fisc. 07321020153

PROGETTO DEFINITIVO

PROGETTO ENERGIA S.R.L.
 Via Sime 8 80021 Aversa (AV)
 Tel. +39 0822 883272
 www.progettoenergia.it
 SERVIZI DI INGEGNERIA INTEGRATI

PROGETTISTA
 MASSIMO LO RUSSO
 ISCRITTO ALL'ALBO DEI
 PROFESSIONISTI
 CON N° 1555
 ON 1/13

Rev.	Data	Descrizione revisione	Redatto	Controllato	Approvato
00	17.11.2022	EMISSIONE PER AUTORIZZAZIONE	L. CONTE	D. LO RUSSO	M. LO RUSSO