


PLANIMETRIA
scala 1:2.000

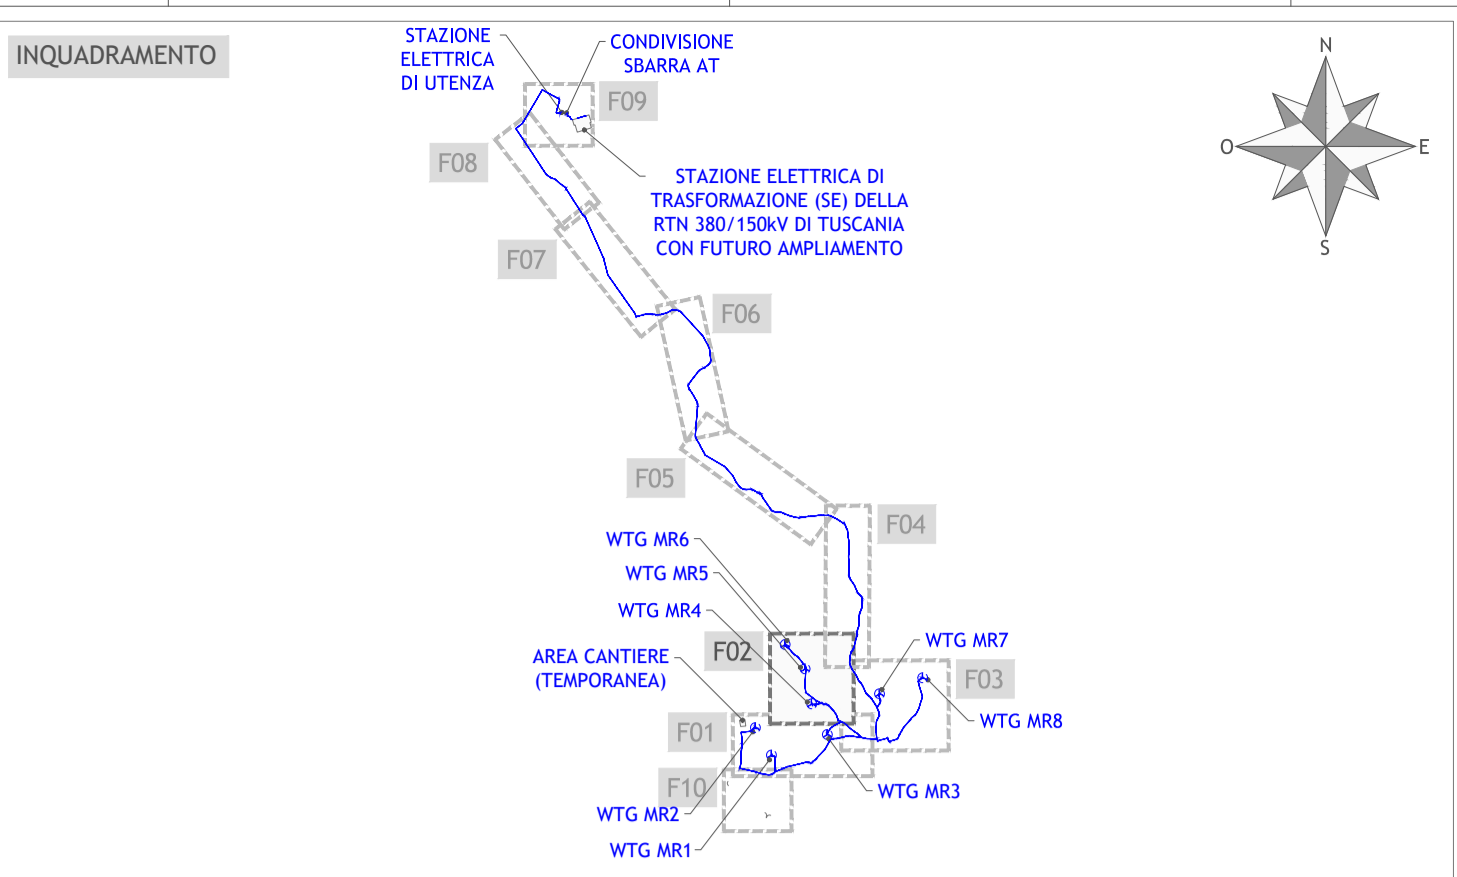

LEGENDA

- Cavidotto MT
- Aerogeneratore
- Piazzote definitive e viabilità
- Nuova Viabilità
- Viabilità comunale/vicinale da potenziare
- Piazzote di costruzione
- Viabilità di costruzione
- Canale di raccolta delle acque
- Trincea drenante
- Limite foglio catastrale

Regione Lazio
Provincia di Viterbo
Comuni di Monte Romano e Tuscania

Impianto Eolico denominato "Poggio della Guardiola" ubicato nel comune di Monte Romano (VT) costituito da 8 (otto) aerogeneratori di potenza nominale 5,625 MW per un totale di 45 MW con relative opere connesse ed infrastrutture indispensabili nei comuni di Monte Romano (VT) e Tuscania (VT)

TITOLO
PLANIMETRIA DI PROGETTO SU CATASTALE
FOGLIO 2

Scala	Formato Stampa	Numero documento
1:2.000	A0- Foglio 1 di 1	Commissa 224314 Fase D Tipo doc. D Progr. doc. 0192 Rev. 00

Proprietario
FRI-EL
FRI-EL S.p.A.
Piazza della Rotonda 2
00186 Roma (RM)
fri-elspa@legaimail.it
P. Iva 0165230218
Cod. Fisc. 07321020153

Progettazione
PROGETTO ENERGIA S.R.L.
Via Salaria 820 - Roma - Tel. +39 06 89712
www.progettoenergia.it
SERVIZIO DI INGEGNERIA INTEGRATA

Progettista
Ing. MASSIMO LO RUSSO
INGEGNERIA
C.O.N. n. 1552

Rev.	Data	Descrizione revisione	Redatto	Controllato	Approvato
00	17.11.2022	EMISSIONE PER AUTORIZZAZIONE	L. COFFE ING. COFFE	G. LO RUSSO	M. LO RUSSO