


PLANIMETRIA - FASE DI CANTIERE  
Scala 1:1.000

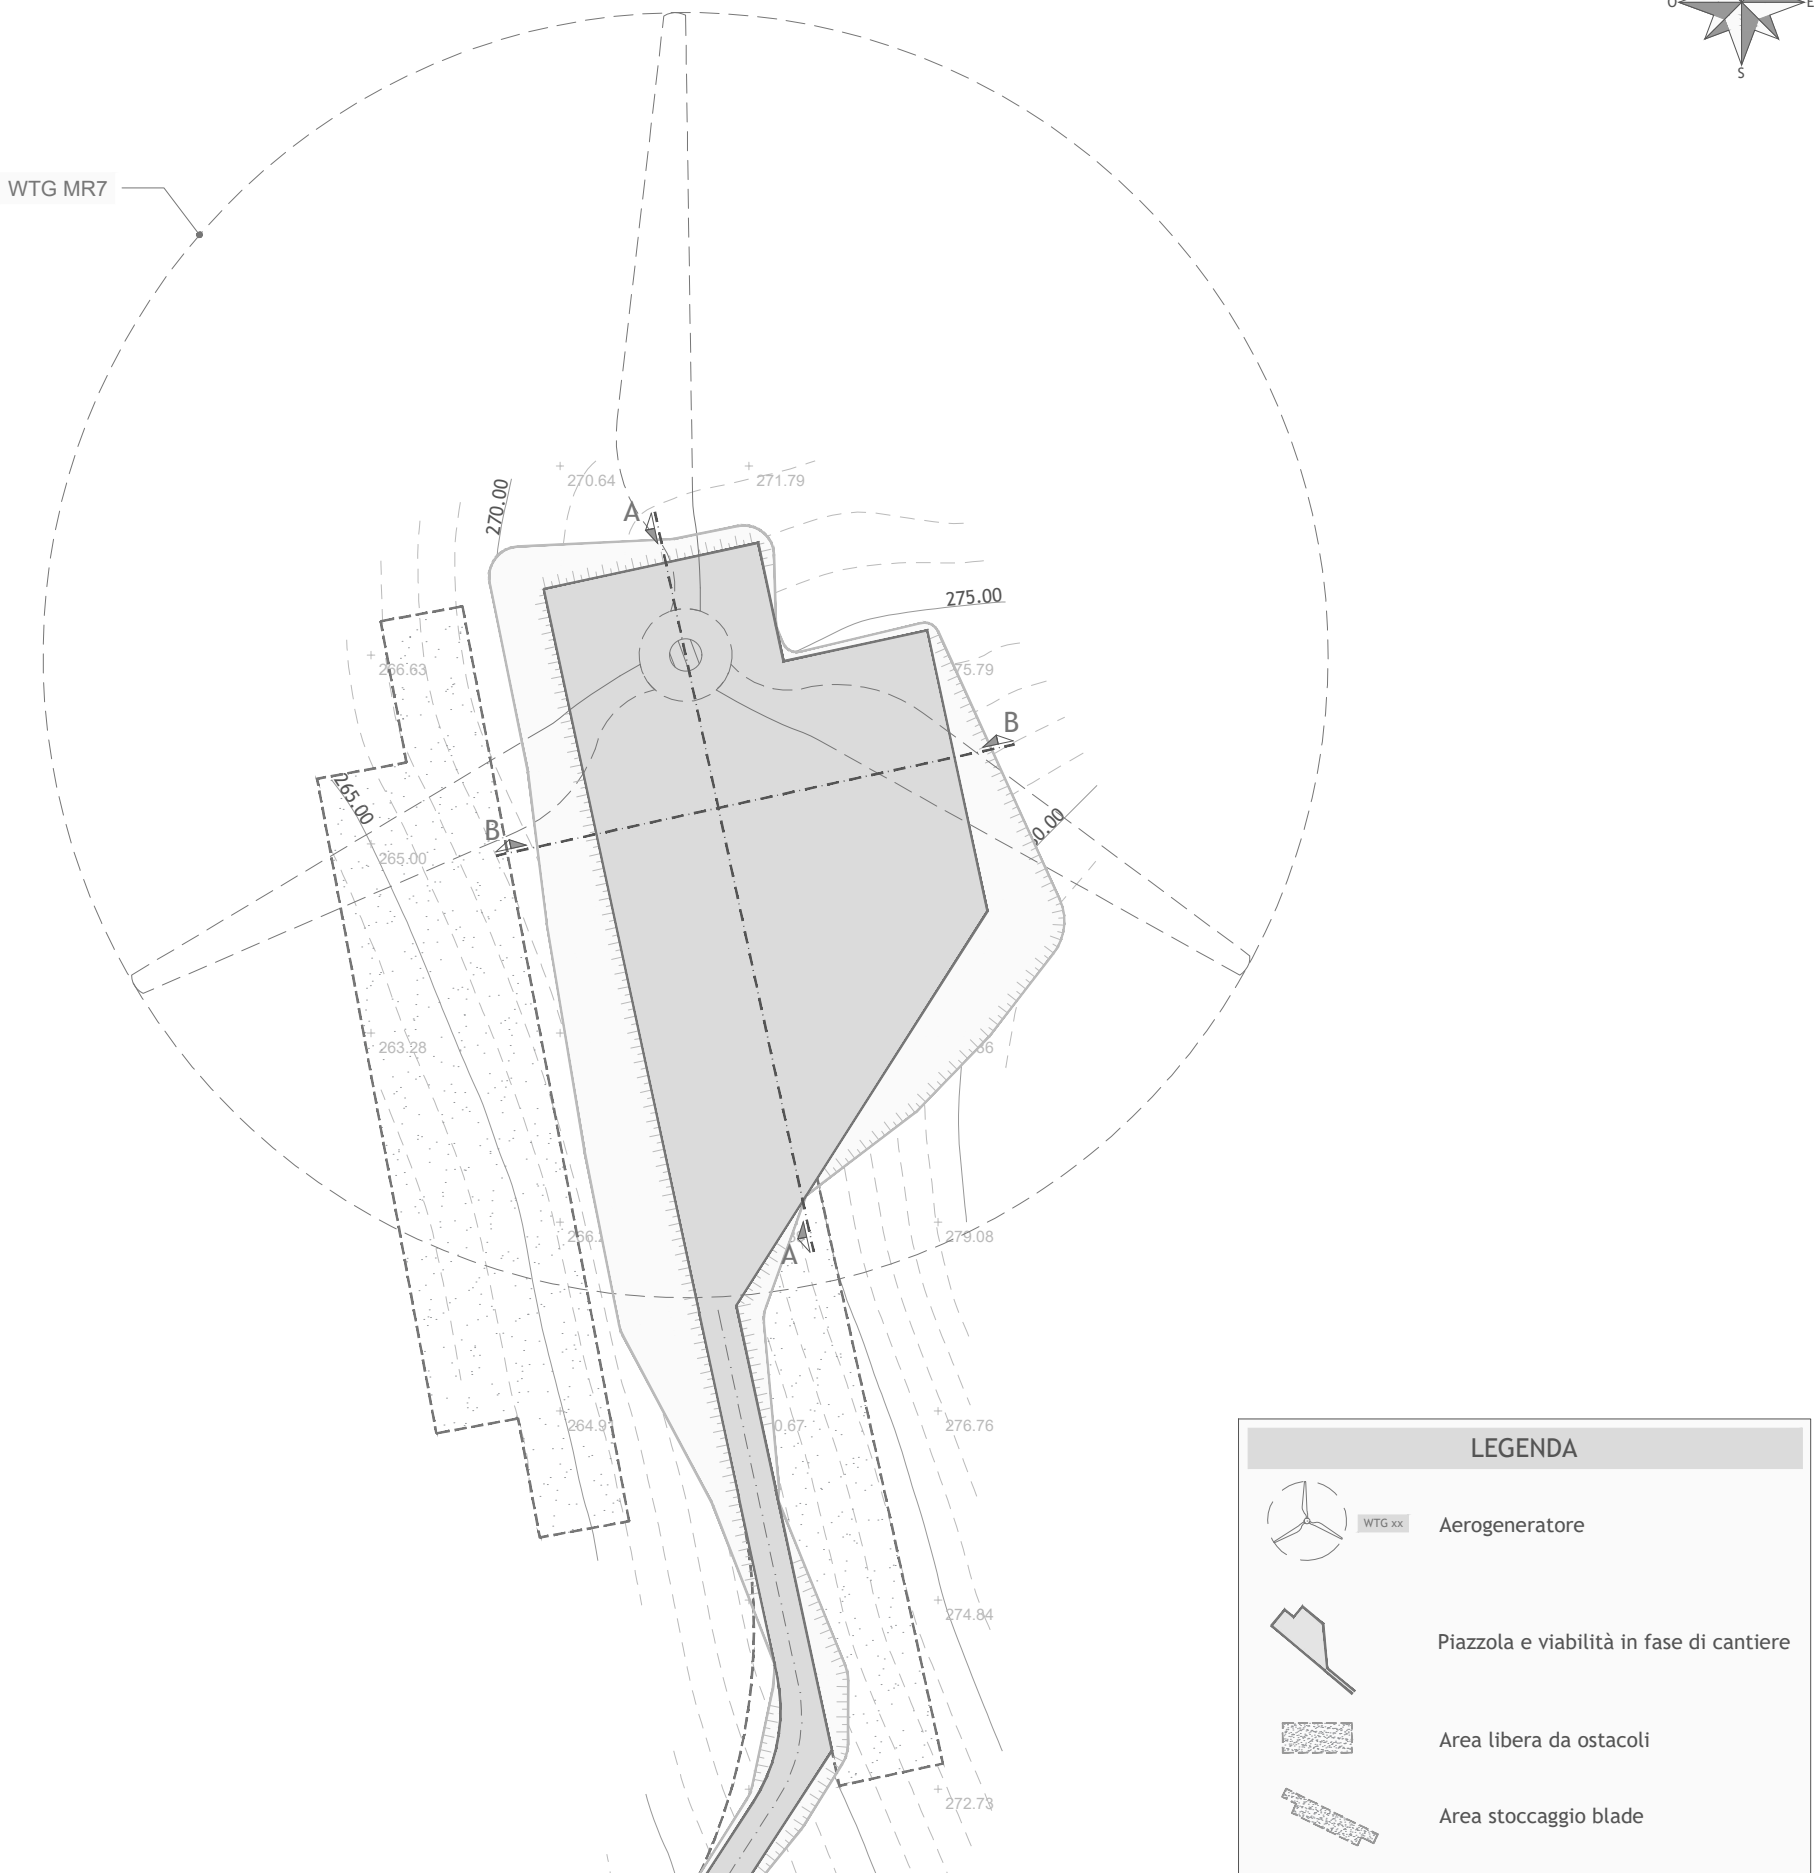

**LEGENDA**

- Aerogeneratore
- Piazzola e viabilità in fase di cantiere
- Area libera da ostacoli
- Area stoccaggio blade



PLANIMETRIA - FASE DI ESERCIZIO  
Scala 1:1.000



**LEGENDA**

- Aerogeneratore
- Piazzola e viabilità in fase di esercizio
- Canale di raccolta delle acque
- Trincea drenante
- Inerbimento scarpate

SEZIONI  
Scala altezze 1:500  
Scala lunghezze 1:500

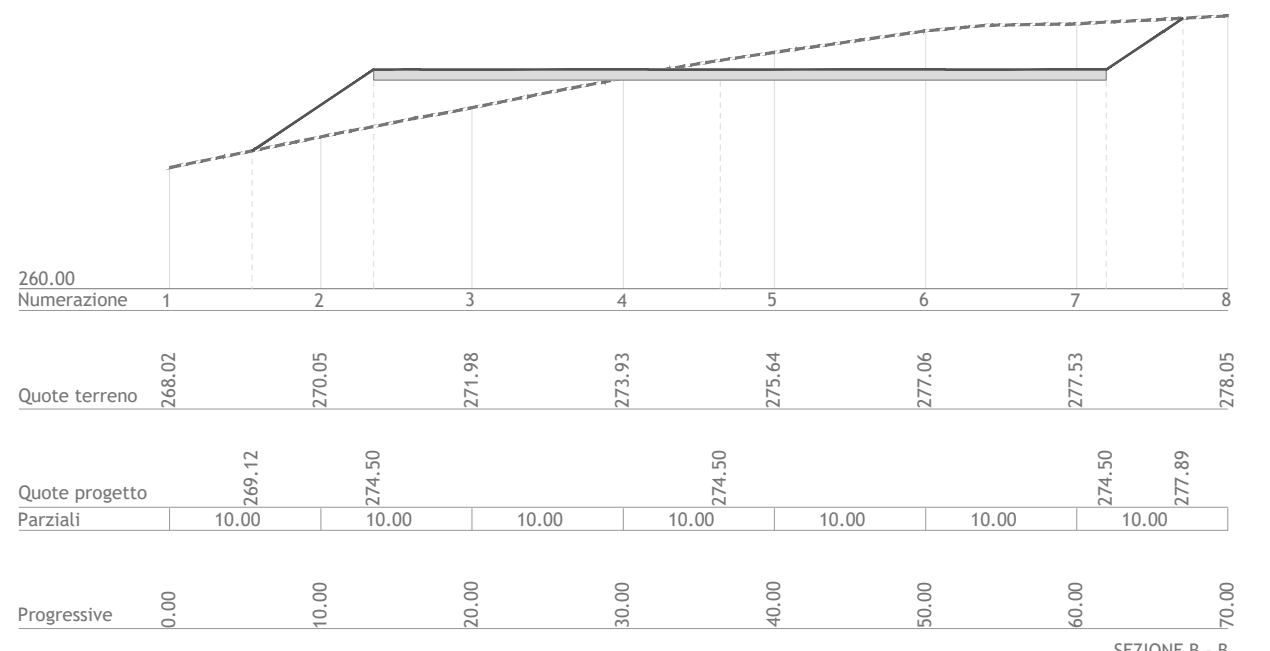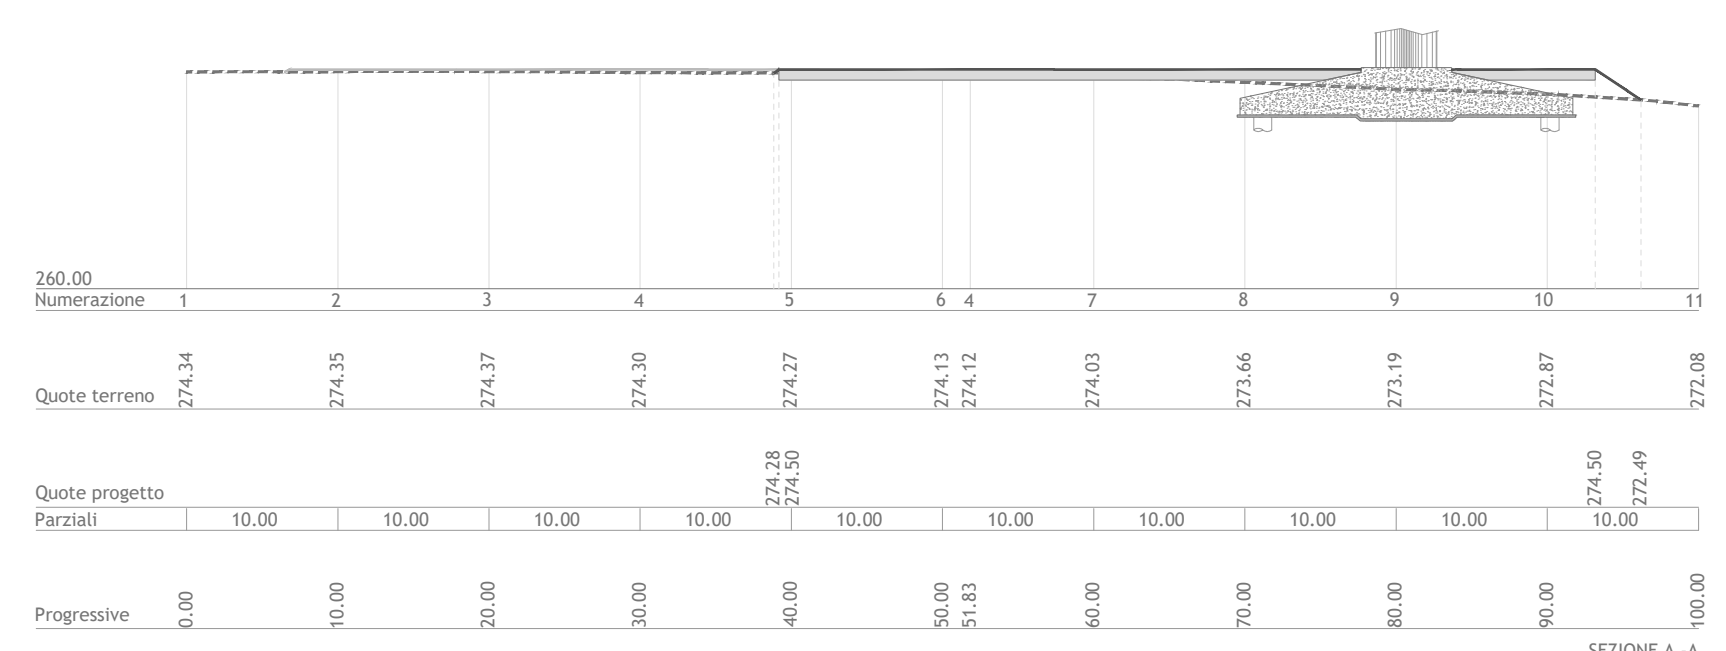

**LEGENDA**

- LIVELLO PIANO CAMPAGNA ORIGINARIO E IN FASE DI DISMISSIONE
- LIVELLO SISTEMAZIONE IN FASE DI ESERCIZIO
- LIVELLO SISTEMAZIONE IN FASE DI CANTIERE

Regione Lazio  
Provincia di Viterbo  
Comuni di Monte Romano e Tuscania

Impianto Eolico denominato "Poggio della Guardiola"  
ubicato nel comune di Monte Romano (VT)  
costituito da 8 (otto) aerogeneratori di potenza nominale 5,625 MW  
per un totale di 45 MW con relative opere connesse ed infrastrutture indispensabili  
nei comuni di Monte Romano (VT) e Tuscania (VT)

TITOLO  
PLANIMETRIA CON SEZIONI TRASVERSALI E LONGITUDINALI - WTG MR7

Scala 1:1.000 1:500	Formato Stampa AZ+	Numero documento 1 di 1	Commissa 224314	Fase D	Tipo doc. D	Progr. doc. 0217	Rev. 00
---------------------------	-----------------------	----------------------------	--------------------	-----------	----------------	---------------------	------------

Proponente  
**FRI-EL**  
FRI-EL S.p.A.  
Piazza della Rotonda 2  
00186 Roma (RM)  
fri-elspa@legalmail.it  
P. Iva 01652230218  
Cod. Fisc. 07321020153

**PROGETTO DEFINITIVO**

Progettazione  
**PROGETTO ENERGIA S.R.L.**  
Via Sierra 6 83031 Ariano Irpino (AV)  
Tel. +39 0825 891313  
www.progettoenergia.biz - info@progettoenergia.biz  
SERVIZI DI INGEGNERIA INTEGRATI  
INTEGRATED ENGINEERING SERVICES

Progettista  
**MASSIMO LO RUSSO**  
INGEGNERE  
ISCRITTO ALL'ALBO PROFESSIONALE  
COL. N. 1555  
ON. N. 1339 LO

Sul presente elaborato sussiste il DIRITTO DI PROPRIETA'. Qualsiasi utilizzo non preventivamente autorizzato sarà perseguito ai sensi della normativa vigente.

Rev.	Data	Descrizione revisione	Redatto	Controllato	Approvato
00	17.11.2022	EMISSIONE PER AUTORIZZAZIONE	M. PIZZULO	G. LO RUSSO	M. LO RUSSO