
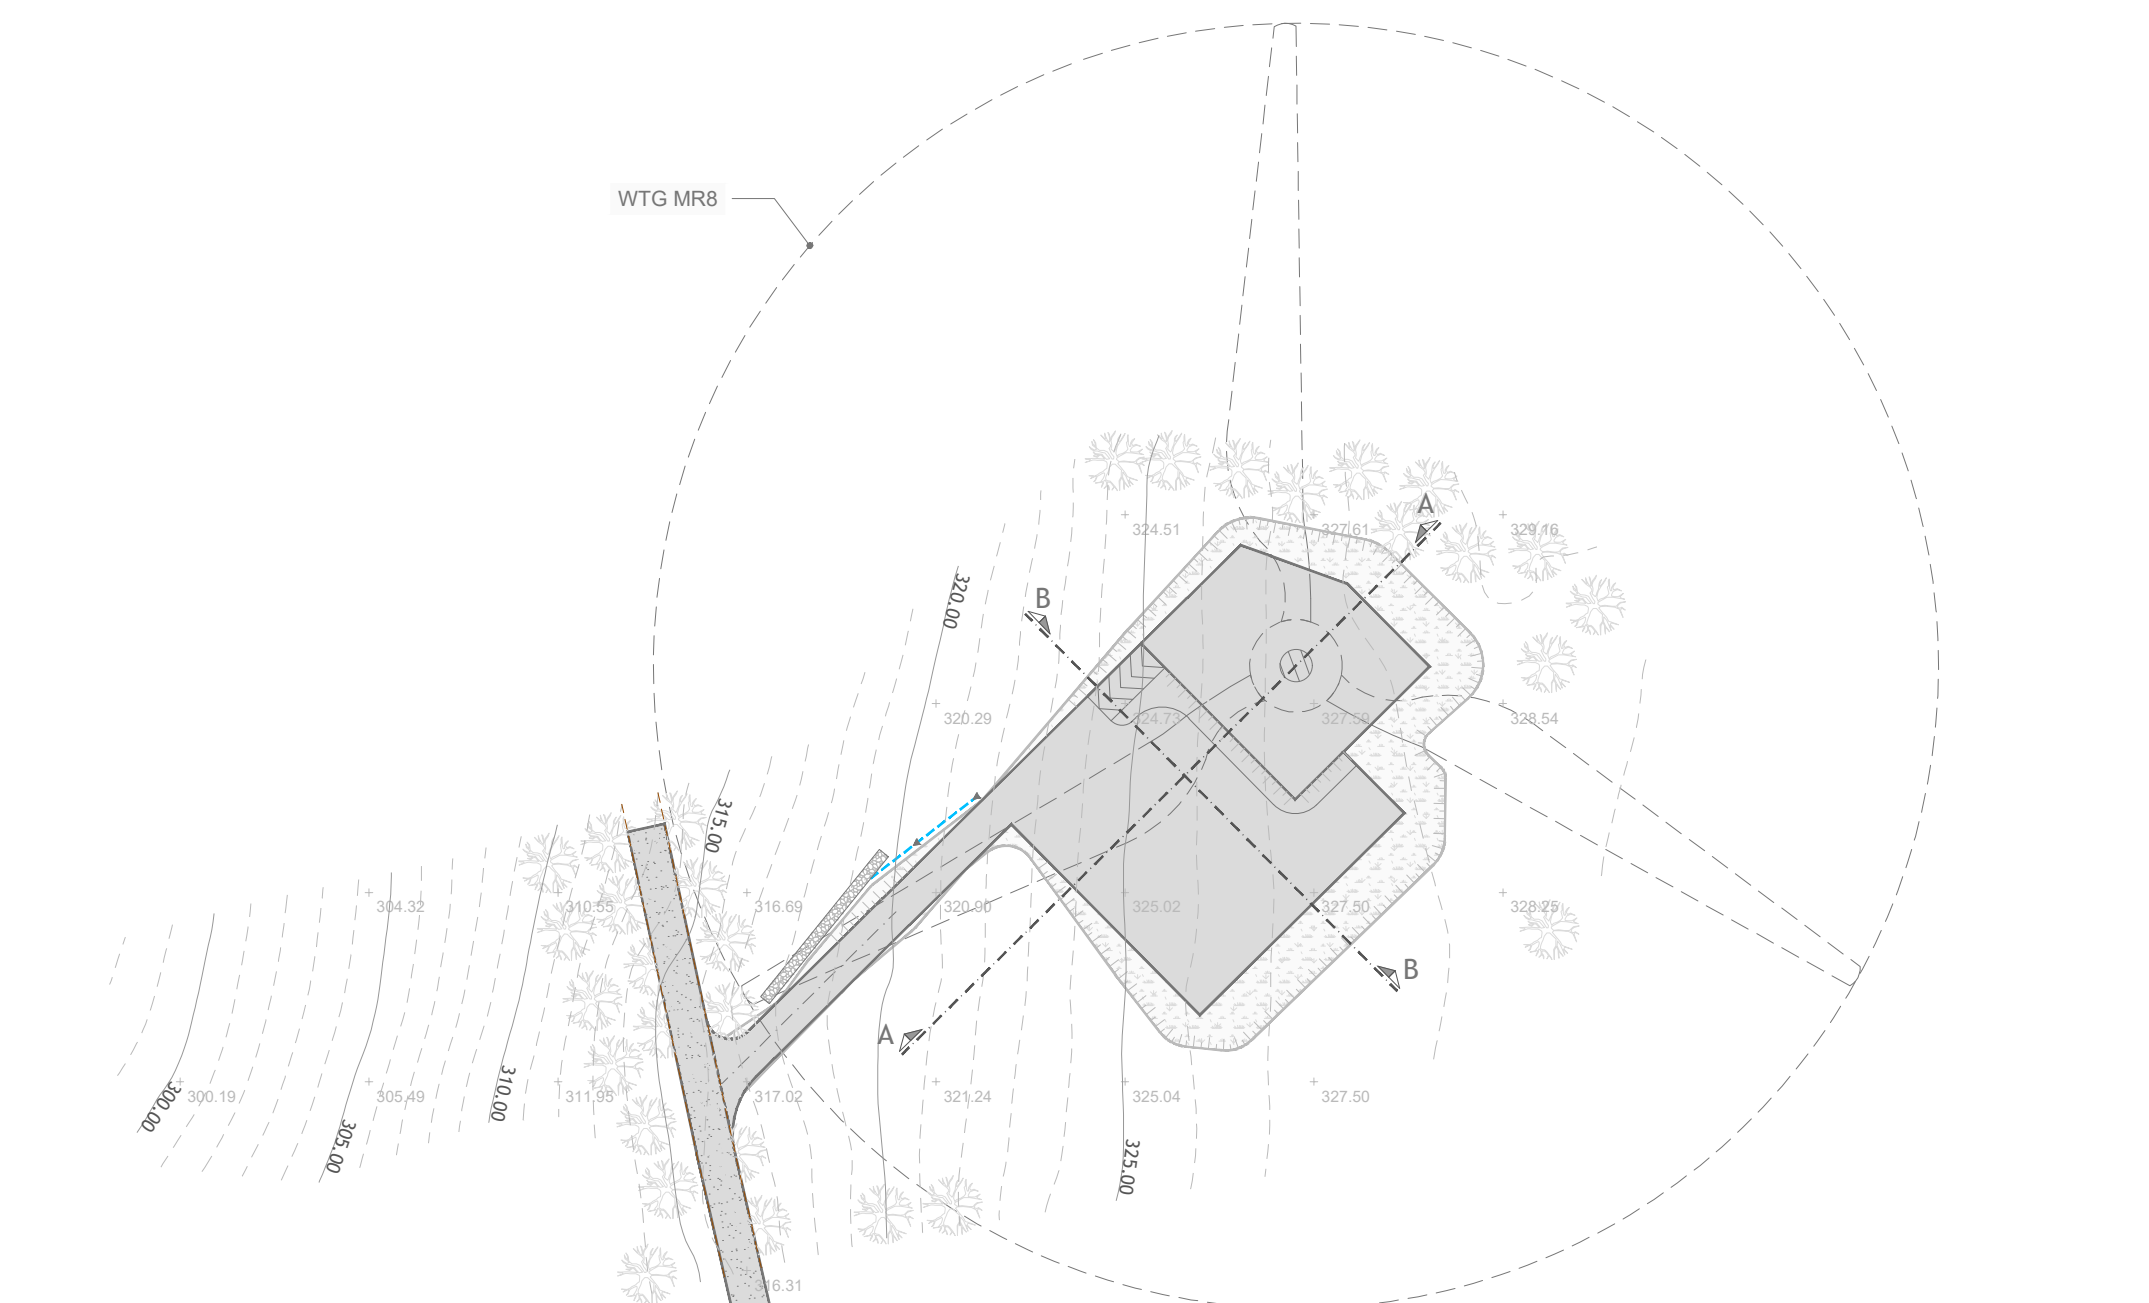


PLANIMETRIA - FASE DI CANTIERE  
Scala 1:1.000

PLANIMETRIA - FASE DI ESERCIZIO  
Scala 1:1.000

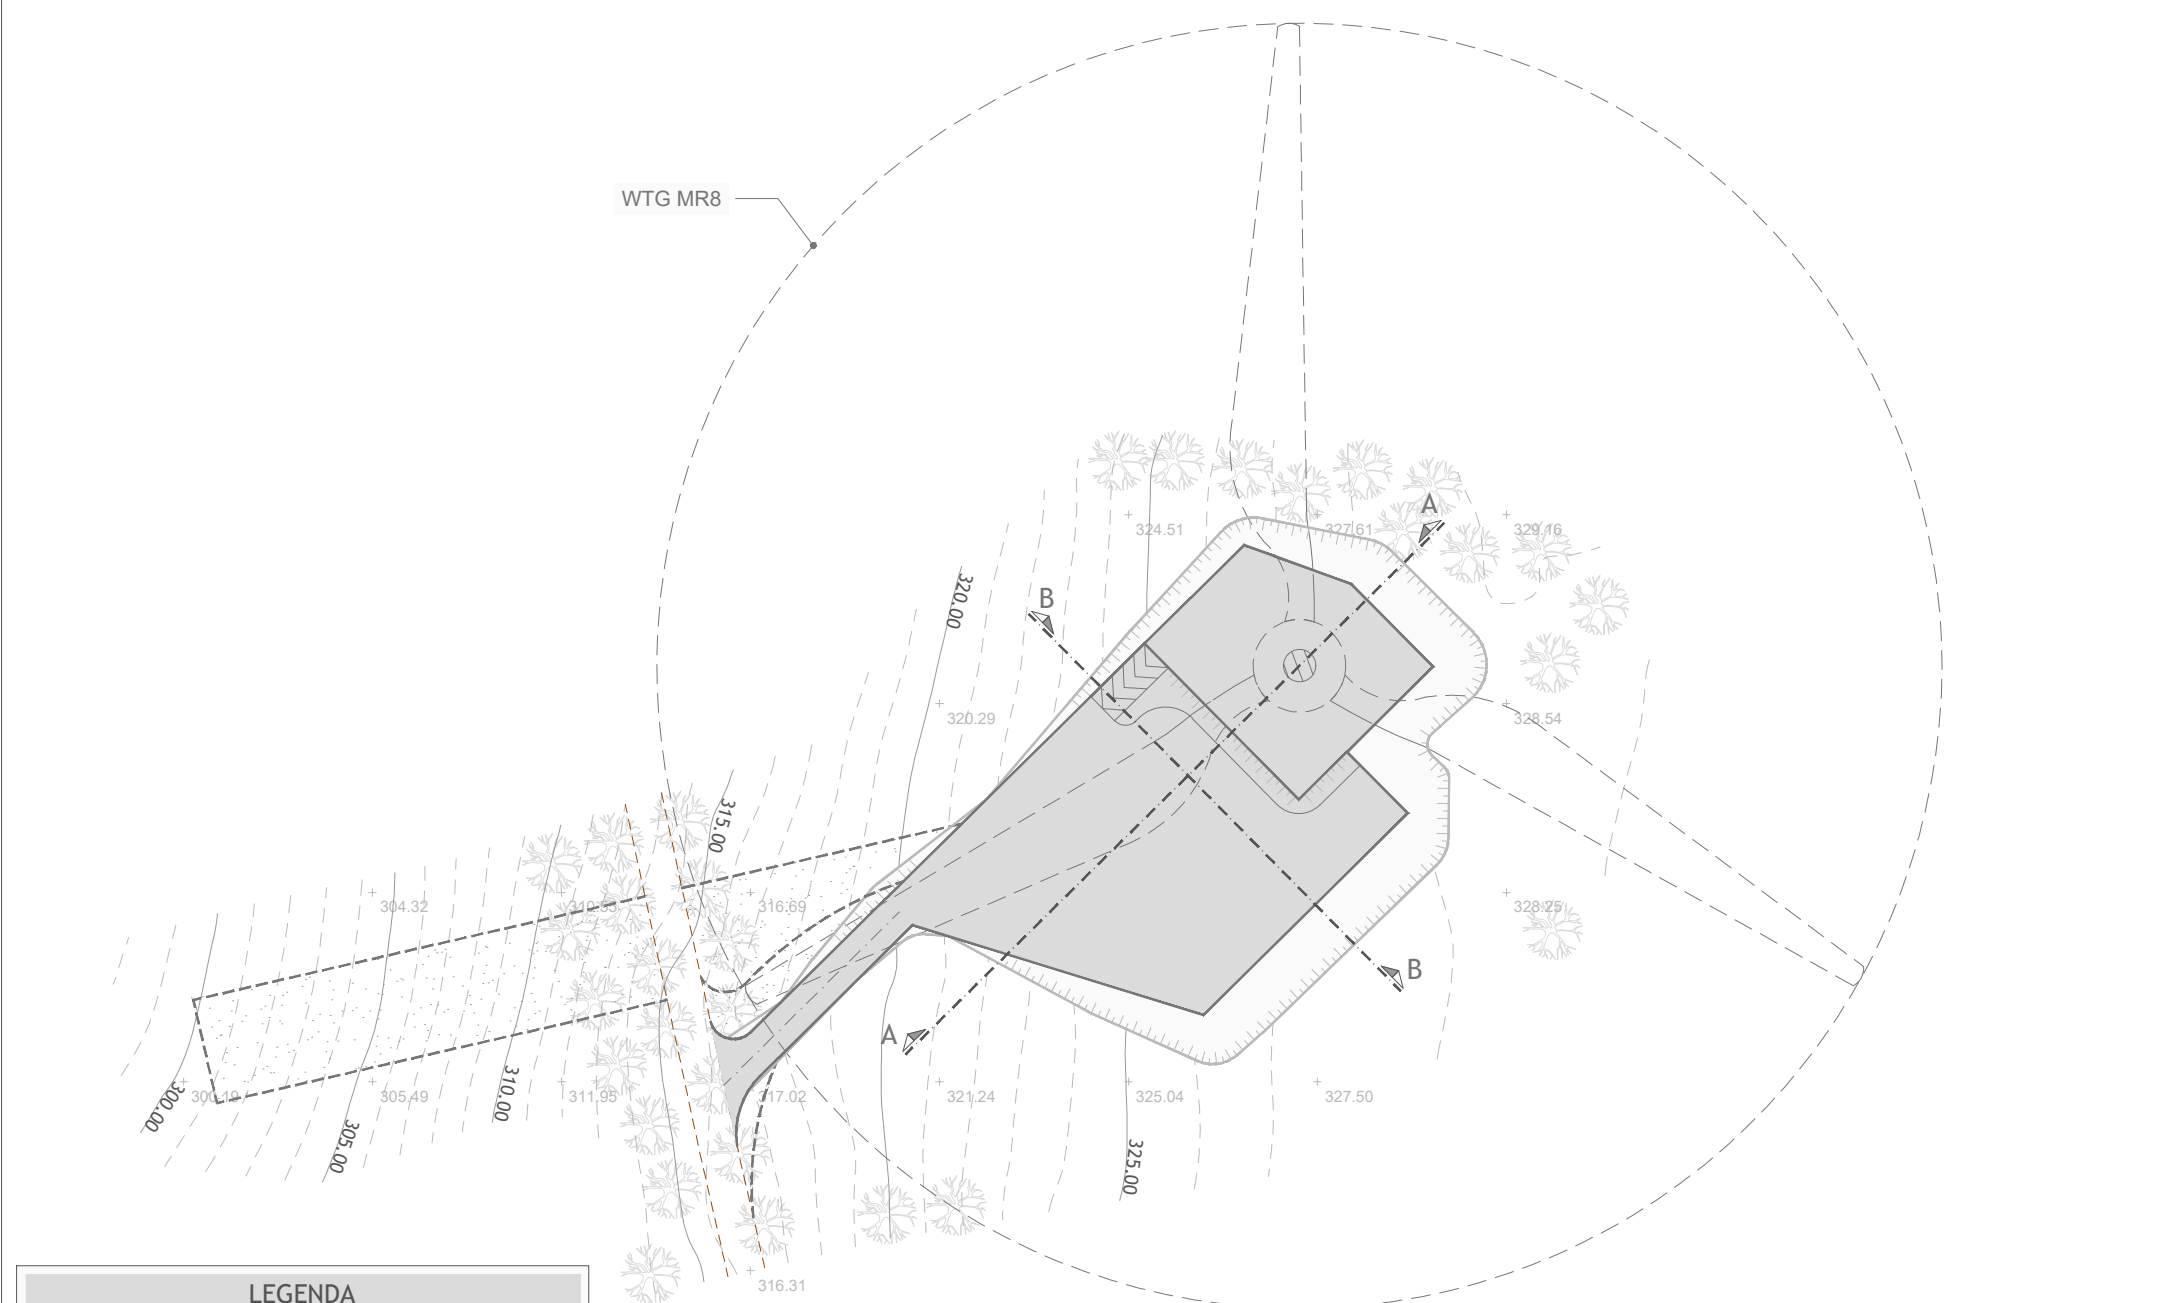



**LEGENDA**

- Aerogeneratore
- Piazzola e viabilità in fase di cantiere
- Area libera da ostacoli
- Area stoccaggio blade
- Strada sterrata esistente

**LEGENDA**

- Aerogeneratore
- Piazzola e viabilità in fase di esercizio
- Inerbimento scarpate
- Strada sterrata esistente

SEZIONI  
Scala altezze 1:500  
Scala lunghezze 1:500

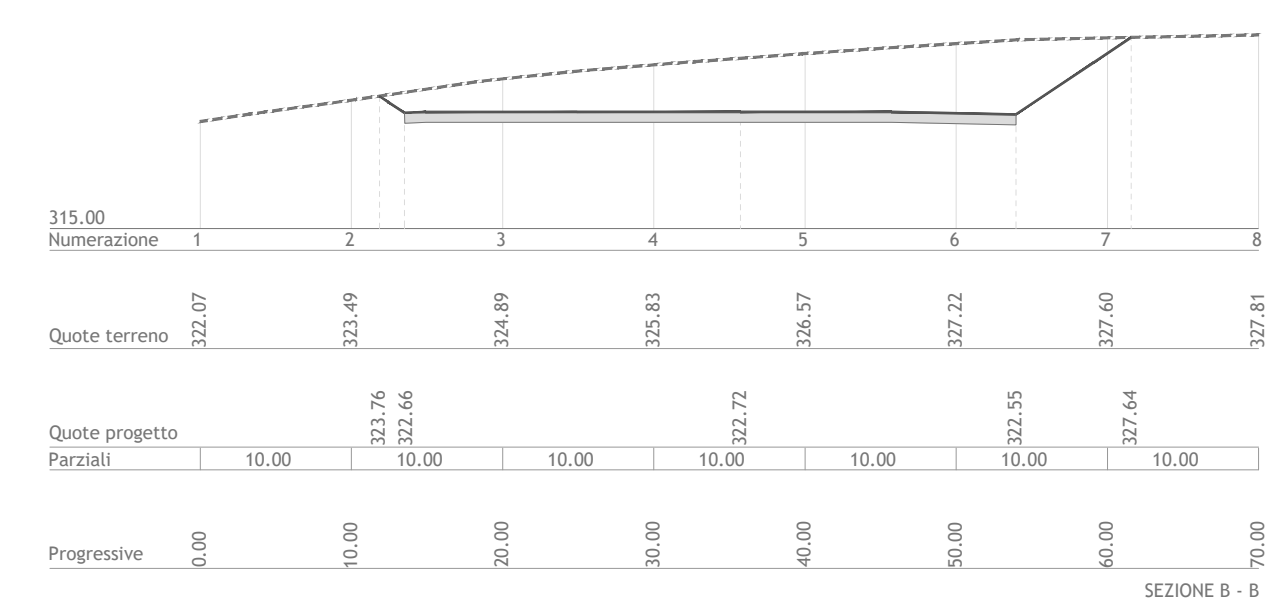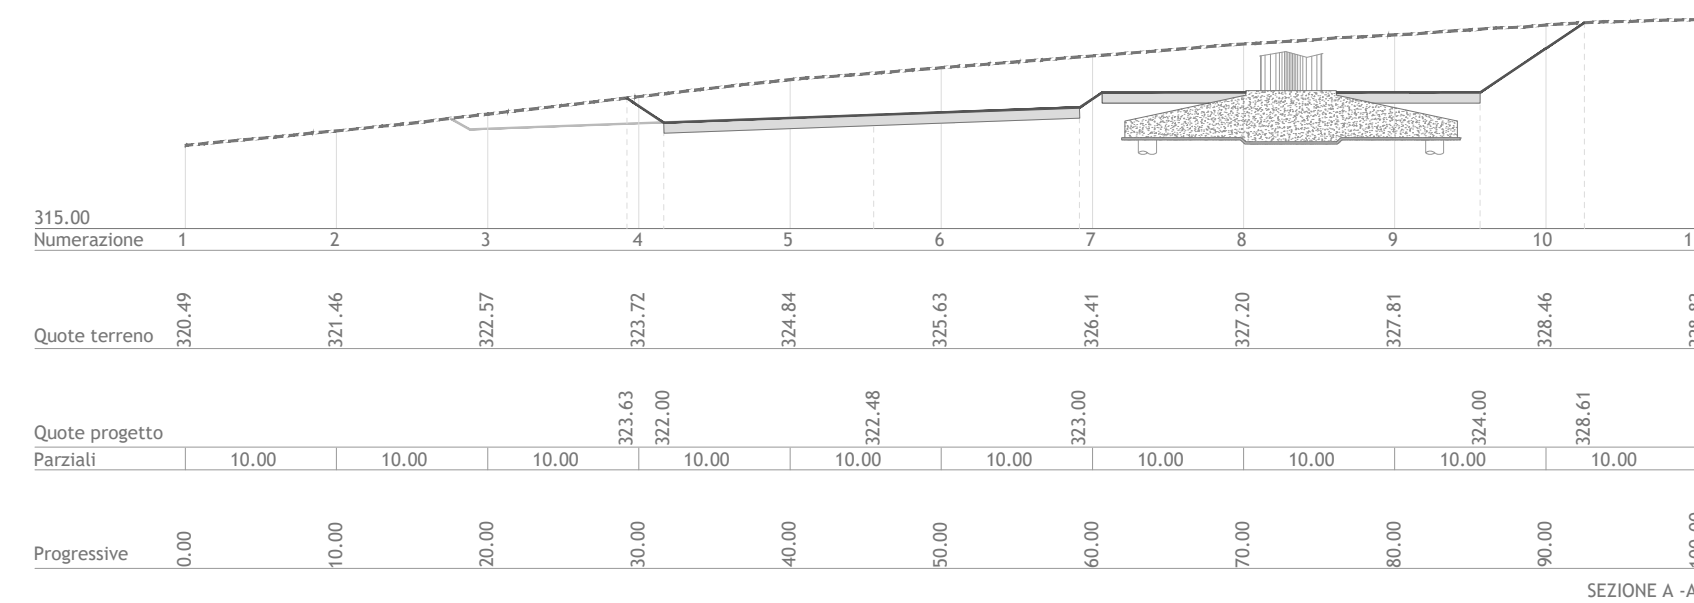

**LEGENDA**

- LIVELLO PIANO CAMPAGNA ORIGINARIO E IN FASE DI DISMISSIONE
- LIVELLO SISTEMAZIONE IN FASE DI ESERCIZIO
- LIVELLO SISTEMAZIONE IN FASE DI CANTIERE



Regione Lazio  
Provincia di Viterbo  
Comuni di Monte Romano e Tuscania



Impianto Eolico denominato "Poggio della Guardiola"  
ubicato nel comune di Monte Romano (VT)  
costituito da 8 (otto) aerogeneratori di potenza nominale 5,625 MW  
per un totale di 45 MW con relative opere connesse ed infrastrutture indispensabili  
nei comuni di Monte Romano (VT) e Tuscania (VT)

Titolo  
**PLANIMETRIA CON SEZIONI TRASVERSALI E LONGITUDINALI - WTG MR8**

Scala	Formato Stampa	Numero documento
1:1.000 1:500	AZ+	
	Foglio	Commissa
	1 di 1	2 2 4 3 1 4
		Fase
		D
		Tipo doc.
		D
		Progr. doc.
		0 2 1 5
		Rev.
		0 0

Proponente

**FRI-EL**

FRI-EL S.p.A.  
Piazza della Rotonda 2  
00186 Roma (RM)  
fri-elspa@legalmail.it  
P. Iva 01652230218  
Cod. Fisc. 07321020153

**PROGETTO DEFINITIVO**

Progettazione

**PROGETTO ENERGIA S.R.L.**

Via Sierra 6 83031 Ariano Irpino (AV)  
Tel. +39 0825 891313  
www.progettoenergia.biz - info@progettoenergia.biz

SERVIZI DI INGEGNERIA INTEGRATI  
INTEGRATED ENGINEERING SERVICES

Progettista

**MASSIMO LO RUSSO**  
ING. PROFESSIONALE  
ISCRITTO ALL'ALBO  
COL. N. 1555  
ON. N. 1319 LO RUSSO

Sul presente elaborato sussiste il DIRITTO DI PROPRIETA'. Qualsiasi utilizzo non preventivamente autorizzato sarà perseguito ai sensi della normativa vigente.

Rev.	Data	Descrizione revisione	Redatto	Controllato	Approvato
00	14.09.2022	EMMISSIONE PER AUTORIZZAZIONE	M. PIZZULO	G. LO RUSSO	M. LO RUSSO