



DETTAGLI COSTRUTTIVI CAVIDOTTO AT
Scala 1:20

DETTAGLIO A

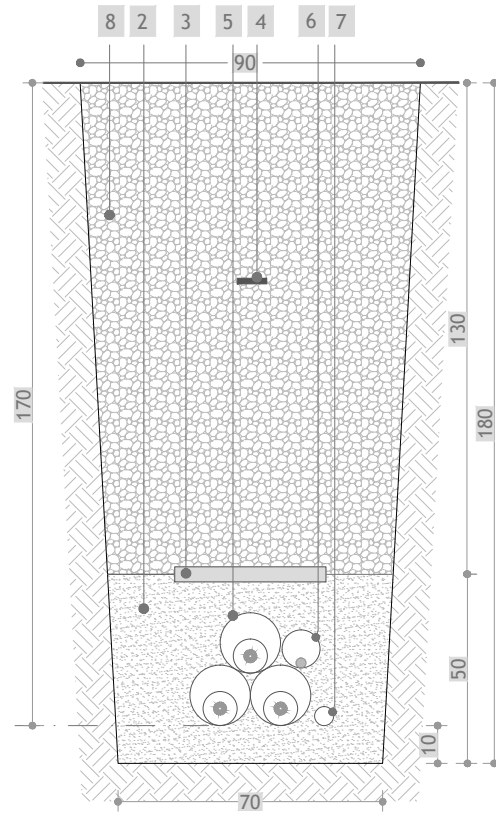

DETTAGLIO C

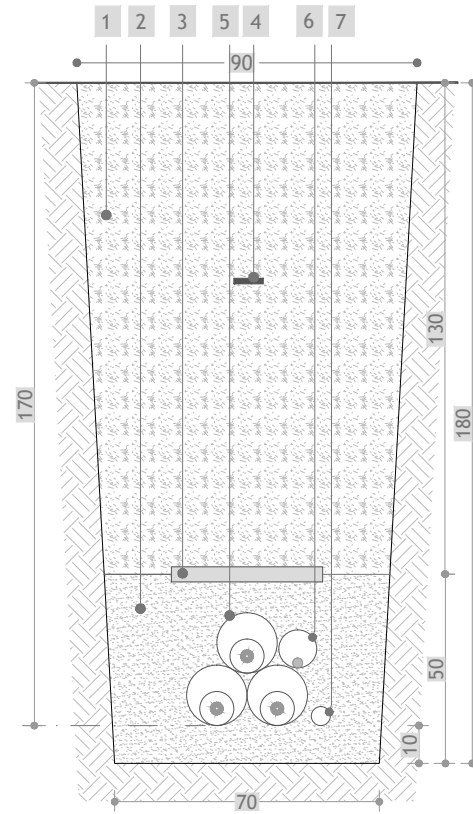

LEGENDA

①	Terreno proveniente dagli scavi di scotico iniziale opportunamente vagliato
②	Sabbia vagliata granulometria EN 13242: fine 0/4
③	Piastra di protezione in cls
④	Nastro segnalatore in PVC
⑤	Cavidotto Ø 160 in polietilene ad alta densità (PEAD) a doppia parete, corrugato esternamente e liscio internamente; resistenza allo schiacciamento 450 N; conforme alla normativa CEI EN 61 386-24
⑥	Cavidotto Ø 100 in polietilene ad alta densità (PEAD) a doppia parete, corrugato esternamente e liscio internamente; resistenza allo schiacciamento 450 N; conforme alla normativa CEI EN 61 386-24
⑦	Cavidotto Ø 50 in polietilene ad alta densità (PEAD) a doppia parete, corrugato esternamente e liscio internamente; resistenza allo schiacciamento 450 N; conforme alla normativa CEI EN 61 386-24
⑧	Riempimento in misto granulare vagliato

Tratto	Tipologico dettaglio costruttivo	Lunghezza
A-B	C	107
B-C	A	197
C-D	C	50
Totale		354

ELABORATI DI RIFERIMENTO

- 224314_D_D_0183 Planimetria di progetto su CTR con indicazione dei tracciati delle reti esterne e localizzazione delle centrali - Foglio 3



Regione Lazio
Provincia di Viterbo
Comuni di Monte Romano e Tuscania



Impianto Eolico denominato "Poggio della Guardiola"
ubicato nel comune di Monte Romano (VT)
costituito da 8 (otto) aerogeneratori di potenza nominale 5,625 MW
per un totale di 45 MW con relative opere connesse ed infrastrutture indispensabili
nei comuni di Monte Romano (VT) e Tuscania (VT)

Titolo

DETTAGLI COSTRUTTIVI CAVIDOTTO AT

Scala

1:20

Formato Stampa

A3

Foglio

1 di 1

Numero documento

Commessa

2 2 4 3 1 4

Fase

D

Tipo doc.

D

Progr. doc.

0 2 4 3

Rev.

0 0

Proponente

FRI-EL

FRI-EL S.p.A.
Piazza della Rotonda 2
00186 Roma (RM)
fri-elspa@legalmail.it
P. Iva 01652230218
Cod. Fisc. 07321020153

PROGETTO DEFINITIVO

Progettazione



PROGETTO ENERGIA S.R.L.

Via Serra 6 83031 Ariano Irpino (AV)
Tel. +39 0825 891313
www.progettoenergia.biz - info@progettoenergia.biz

SERVIZI DI INGEGNERIA INTEGRATI
INTEGRATED ENGINEERING SERVICES



Progettista



Sul presente elaborato sussiste il DIRITTO di PROPRIETA'. Qualsiasi utilizzo non preventivamente autorizzato sarà perseguito ai sensi della normativa vigente.

Rev.	Data	Descrizione revisione	Redatto	Controllato	Approvato
00	17.11.2022	EMISSIONE PER AUTORIZZAZIONE	L. CONTE	A. CATALDO	M. LO RUSSO