










LEGENDA

-  Numero di Piano - elenco particelle oggetto di apposizione vincolo preordinato all'esproprio
-  Servitù di passaggio e cavidotto
-  Occupazione temporanea
-  Strada esistente ma non censita catastalmente
-  Limite Catastale
-  Cavidotto MT

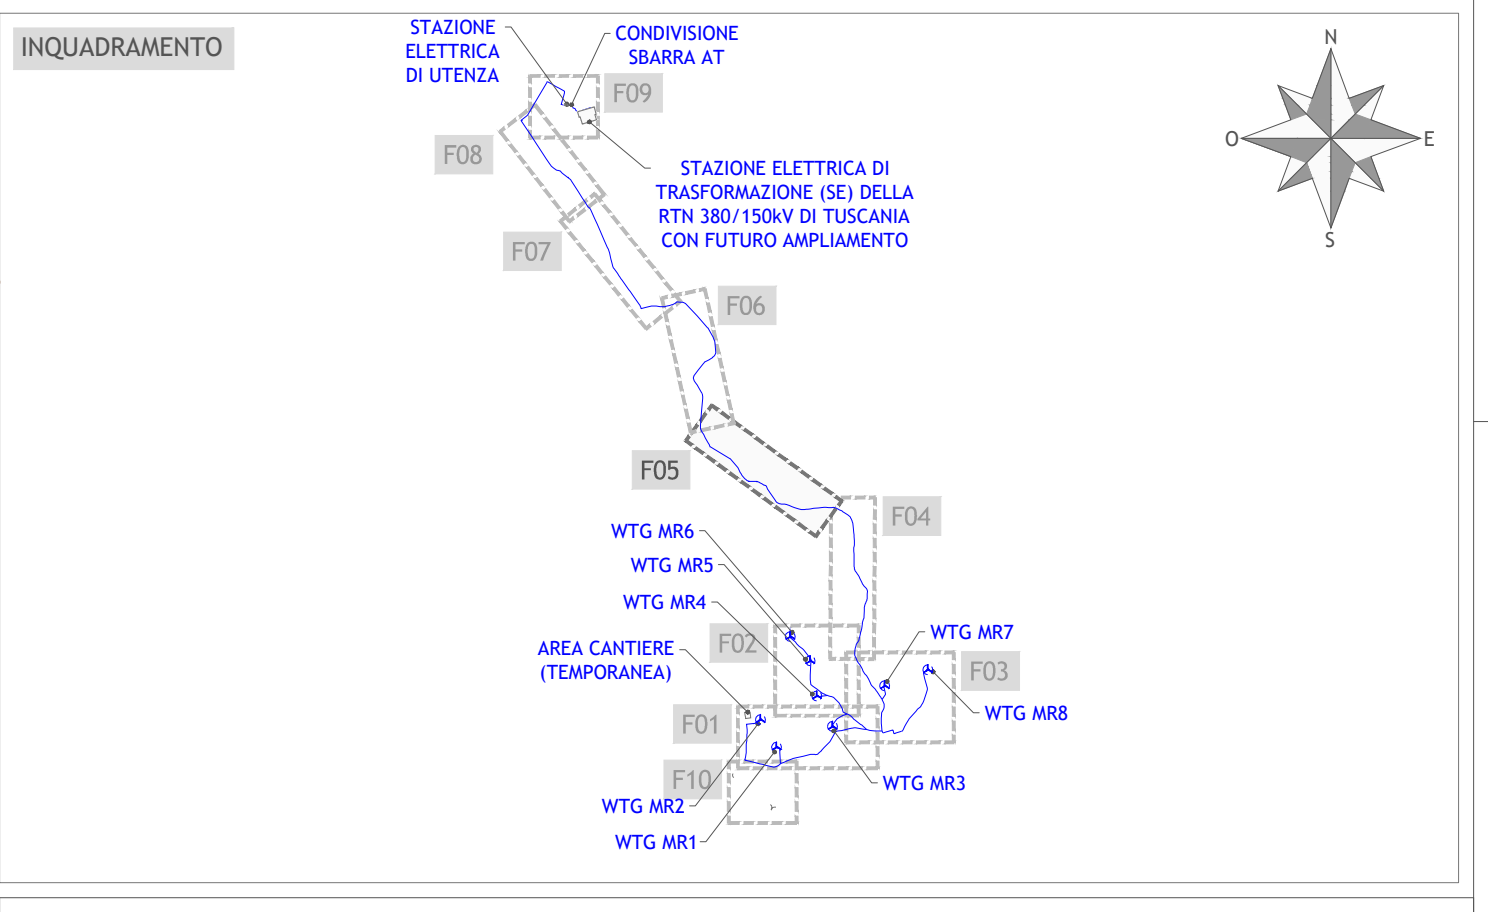


Regione Lazio
Provincia di Viterbo
 Comuni di Monte Romano e Tuscania
 

Impianto Eolico denominato "Poggio della Guardiola"
 ubicato nel comune di Monte Romano (VT)
 costituito da 8 (otto) aerogeneratori di potenza nominale 5,625 MW
 per un totale di 45 MW con relative opere connesse ed infrastrutture indispensabili
 nei comuni di Monte Romano (VT) e Tuscania (VT)

PIANO PARTICELLARE DI ESPROPRIO GRAFICO
FOGLIO 5

Scala	Formato Stampa	Numero documento			
1:2.000	A2+	Commissa	Fase	Tipo doc.	Prog. doc.
	1 di 1	2 2 4 3 1 4	D	D	0 3 2 5
					0 0

FRI-EL
 FRI-EL S.p.A.
 Piazza della Rotonda 2
 00186 Roma (RM)
 fri-elspa@legalmail.it
 P. Iva 01652230218
 Cod. Fisc. 07321020153

PROGETTO DEFINITIVO


PROGETTO ENERGIA S.R.L.
 Via Roma 4/10020 - Roma (RM)
 Tel. +39 0620 891312
 www.progettoenergia.it - info@progettoenergia.it


 MASSIMO LO RUSSO
 INGEGNERE
 CON IL N. 1555 DEL 15/05/2015

Sul presente elaborato sussiste il DIRITTO DI PROPRIETA'. Qualsiasi utilizzo non preventivamente autorizzato sarà perseguito ai sensi della normativa vigente.

Rev.	Data	Descrizione revisione	Redatto	Controllato	Approvato
00	17.11.2022	EMISSIONE PER AUTORIZZAZIONE	LO RUSSO	G. LO RUSSO	M. LO RUSSO