




PLANIMETRIA  
scala 1:2.000

**LEGENDA**

- Numero di Piano - elenco particelle oggetto di apposizione vincolo preordinato all'esproprio
- Servitù di passaggio e cavidotto
- Occupazione temporanea
- Strada esistente ma non censita catastalmente
- Limite Catastale
- Cavidotto MT

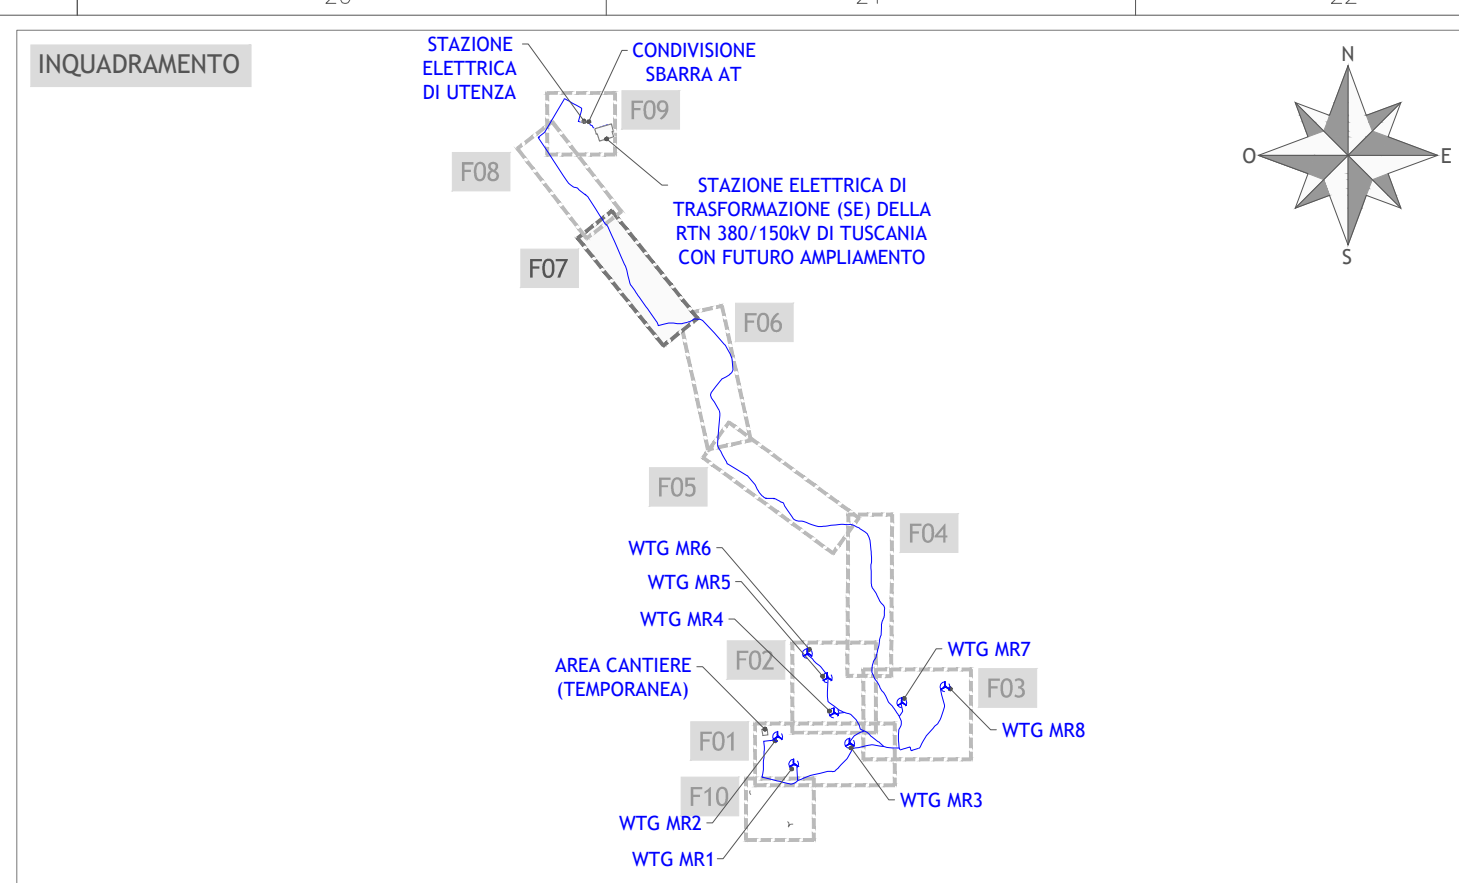

Regione Lazio  
Provincia di Viterbo  
Comuni di Monte Romano e Tuscania

Impianto Eolico denominato "Poggio della Guardiola"  
ubicato nel comune di Monte Romano (VT)  
costituito da 8 (otto) aerogeneratori di potenza nominale 5,625 MW  
per un totale di 45 MW con relative opere connesse ed infrastrutture indispensabili  
nei comuni di Monte Romano (VT) e Tuscania (VT)

PIANO PARTICELLARE DI ESPROPRIO GRAFICO  
FOGLIO 7

Scala	Formato Stampa	Numero documento
1:2.000	AZ+	
Foglio	Comarca	Fase
1 di 1	2 2 4 3 1 4	D D
		Progr. doc.
		0 3 2 7
		Rev.
		0 0

Proponente

**FRI-EL**

FRI-EL S.p.A.  
Piazza della Rotonda 2  
00186 Roma (RM)  
fri-elspa@legalmail.it  
P. Iva 01652230218  
Cod. Fisc. 07321020153

**PROGETTO DEFINITIVO**

Progettazione

**PROGETTO ENERGIA S.R.L.**

Via Siro 8 03021 Asano (VT) 0474-91020 03323  
www.progettoenergia.it +390761000000  
SERVIZI DI INGEGNERIA INTEGRATI

Progettista

**MASSIMO LO RUSSO**

ISCRITTO ALL'ALBO PROFESSIONISTICO COL. N. 1555

Sul presente elaborato sussiste il DIRITTO di PROPRIETA'. Qualsiasi utilizzo non preventivamente autorizzato sarà perseguito ai sensi della normativa vigente.

Rev.	Data	Descrizione revisione	Redatto	Controllato	Approvato
00	17.11.2022	EMISSIONE PER AUTORIZZAZIONE	L. CONTE	G. LO RUSSO	M. LO RUSSO