


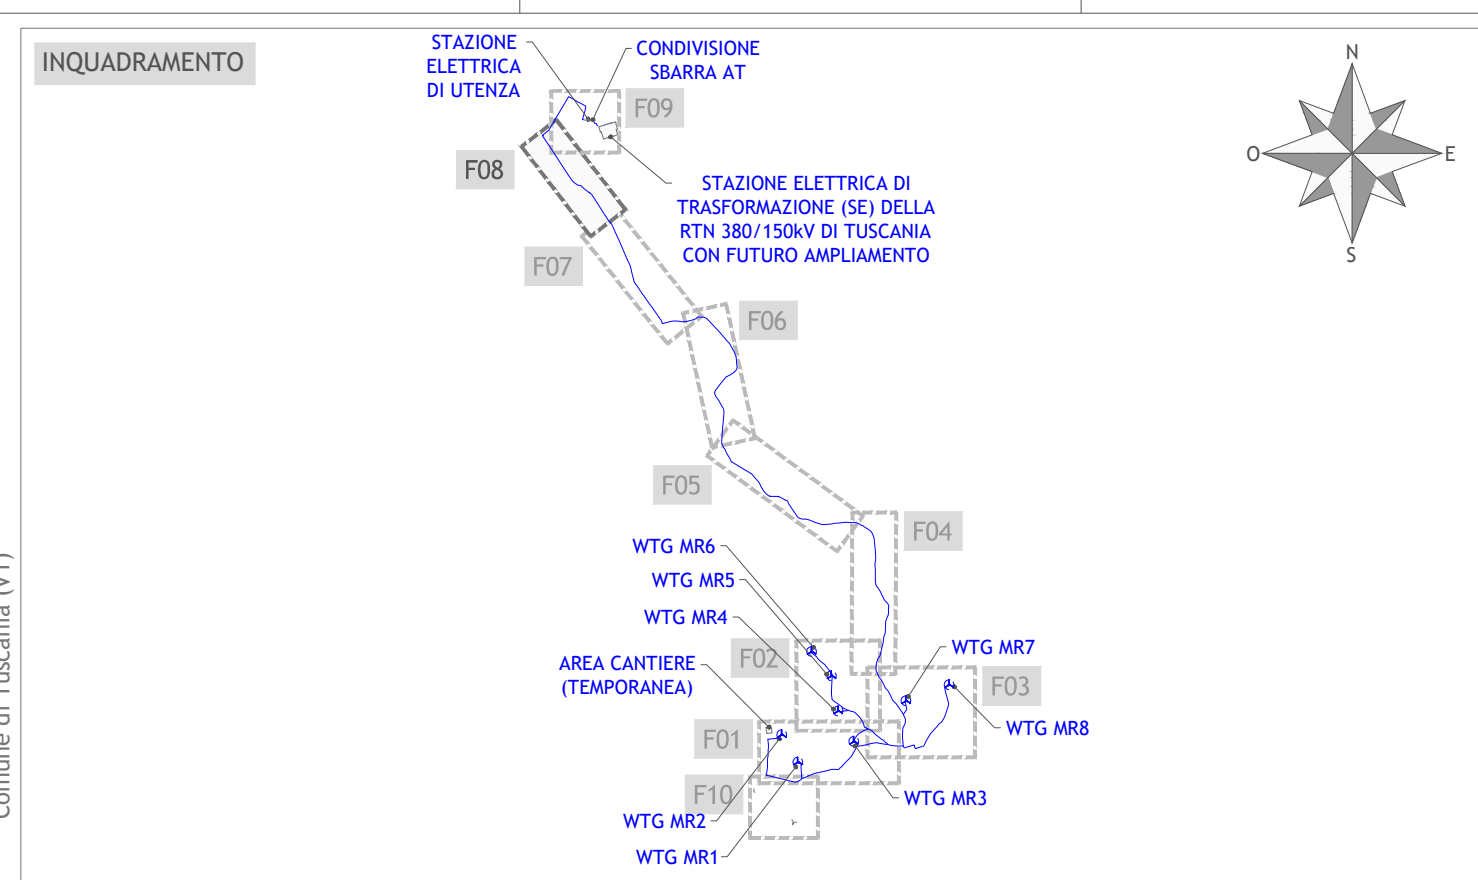

PLANIMETRIA
scala 1:2.000

LEGENDA

- Numero di Piano - elenco particelle oggetto di apposizione vincolo preordinato all'esproprio
- Servitù di passaggio e cavidotto
- Occupazione temporanea
- Strada esistente ma non censita catastalmente
- Limite Catastale
- Cavidotto MT



Regione Lazio
Provincia di Viterbo
Comuni di Monte Romano e Tuscania

Impianto Eolico denominato "Poggio della Guardiola" ubicato nel comune di Monte Romano (VT) costituito da 8 (otto) aerogeneratori di potenza nominale 5,625 MW per un totale di 45 MW con relative opere connesse ed infrastrutture indispensabili nei comuni di Monte Romano (VT) e Tuscania (VT)

TITOLO
PIANO PARTICELLARE DI ESPROPRIO GRAFICO
FOGLIO 8

Scala	Formato Stampa	Numero documento
1:2.000	A2+	
Foglio	Commissa	Fase
1 di 1	224314	D
	Progr. doc.	Rev.
	0328	00

Proponente

FRI-EL

FRI-EL S.p.A.
Piazza della Rotonda 2
00186 Roma (RM)
fri-elspa@legalmail.it
P. Iva 01652230218
Cod. Fisc. 07321020153

PROGETTO DEFINITIVO

Progettazione

PROGETTO ENERGIA S.R.L.

Via Roma 4 00100 Anagni (LT)
Tel. +39 0824 891313
www.progettoenergia.biz - info@progettoenergia.biz

SERVIZI DI INGEGNERIA INTEGRATI
INTEGRATED ENGINEERING SERVICES

Progettista

MASSIMO LO RUSSO

ISCRITTO ALL'ALBO PROFESSIONALE COL. N. 1555

Sul presente elaborato sussiste il DIRITTO DI PROPRIETA'. Qualsiasi utilizzo non preventivamente autorizzato sarà perseguito ai sensi della normativa vigente.

Rev.	Data	Descrizione revisione	Redatto	Controllato	Approvato
00	17.11.2022	EMMISSIONE PER AUTORIZZAZIONE	L. CONTE S. SCOPRETTUOLO	G. LO RUSSO	M. LO RUSSO