


Legenda:

- PTPR - Tavola B - Rurali identitari**
- Rurali identitari
 - Punti archeologici
 - ▲ Punti archeologici tipizzati
 - Acque pubbliche
 - ▨ Aree o punti di visuali
 - ▨ Ambienti di recupero e valorizzazione paesistica
 - ▭ Area impianto
 - - - Cavidotto AT
 - Aree archeologiche e rispetto punti archeologici tipizzati
 - Ex 1497 cd
 - Costa laghi
 - agro identitario
 - Boschi
 - Aree naturali protette
 - Acque pubbliche rispetto

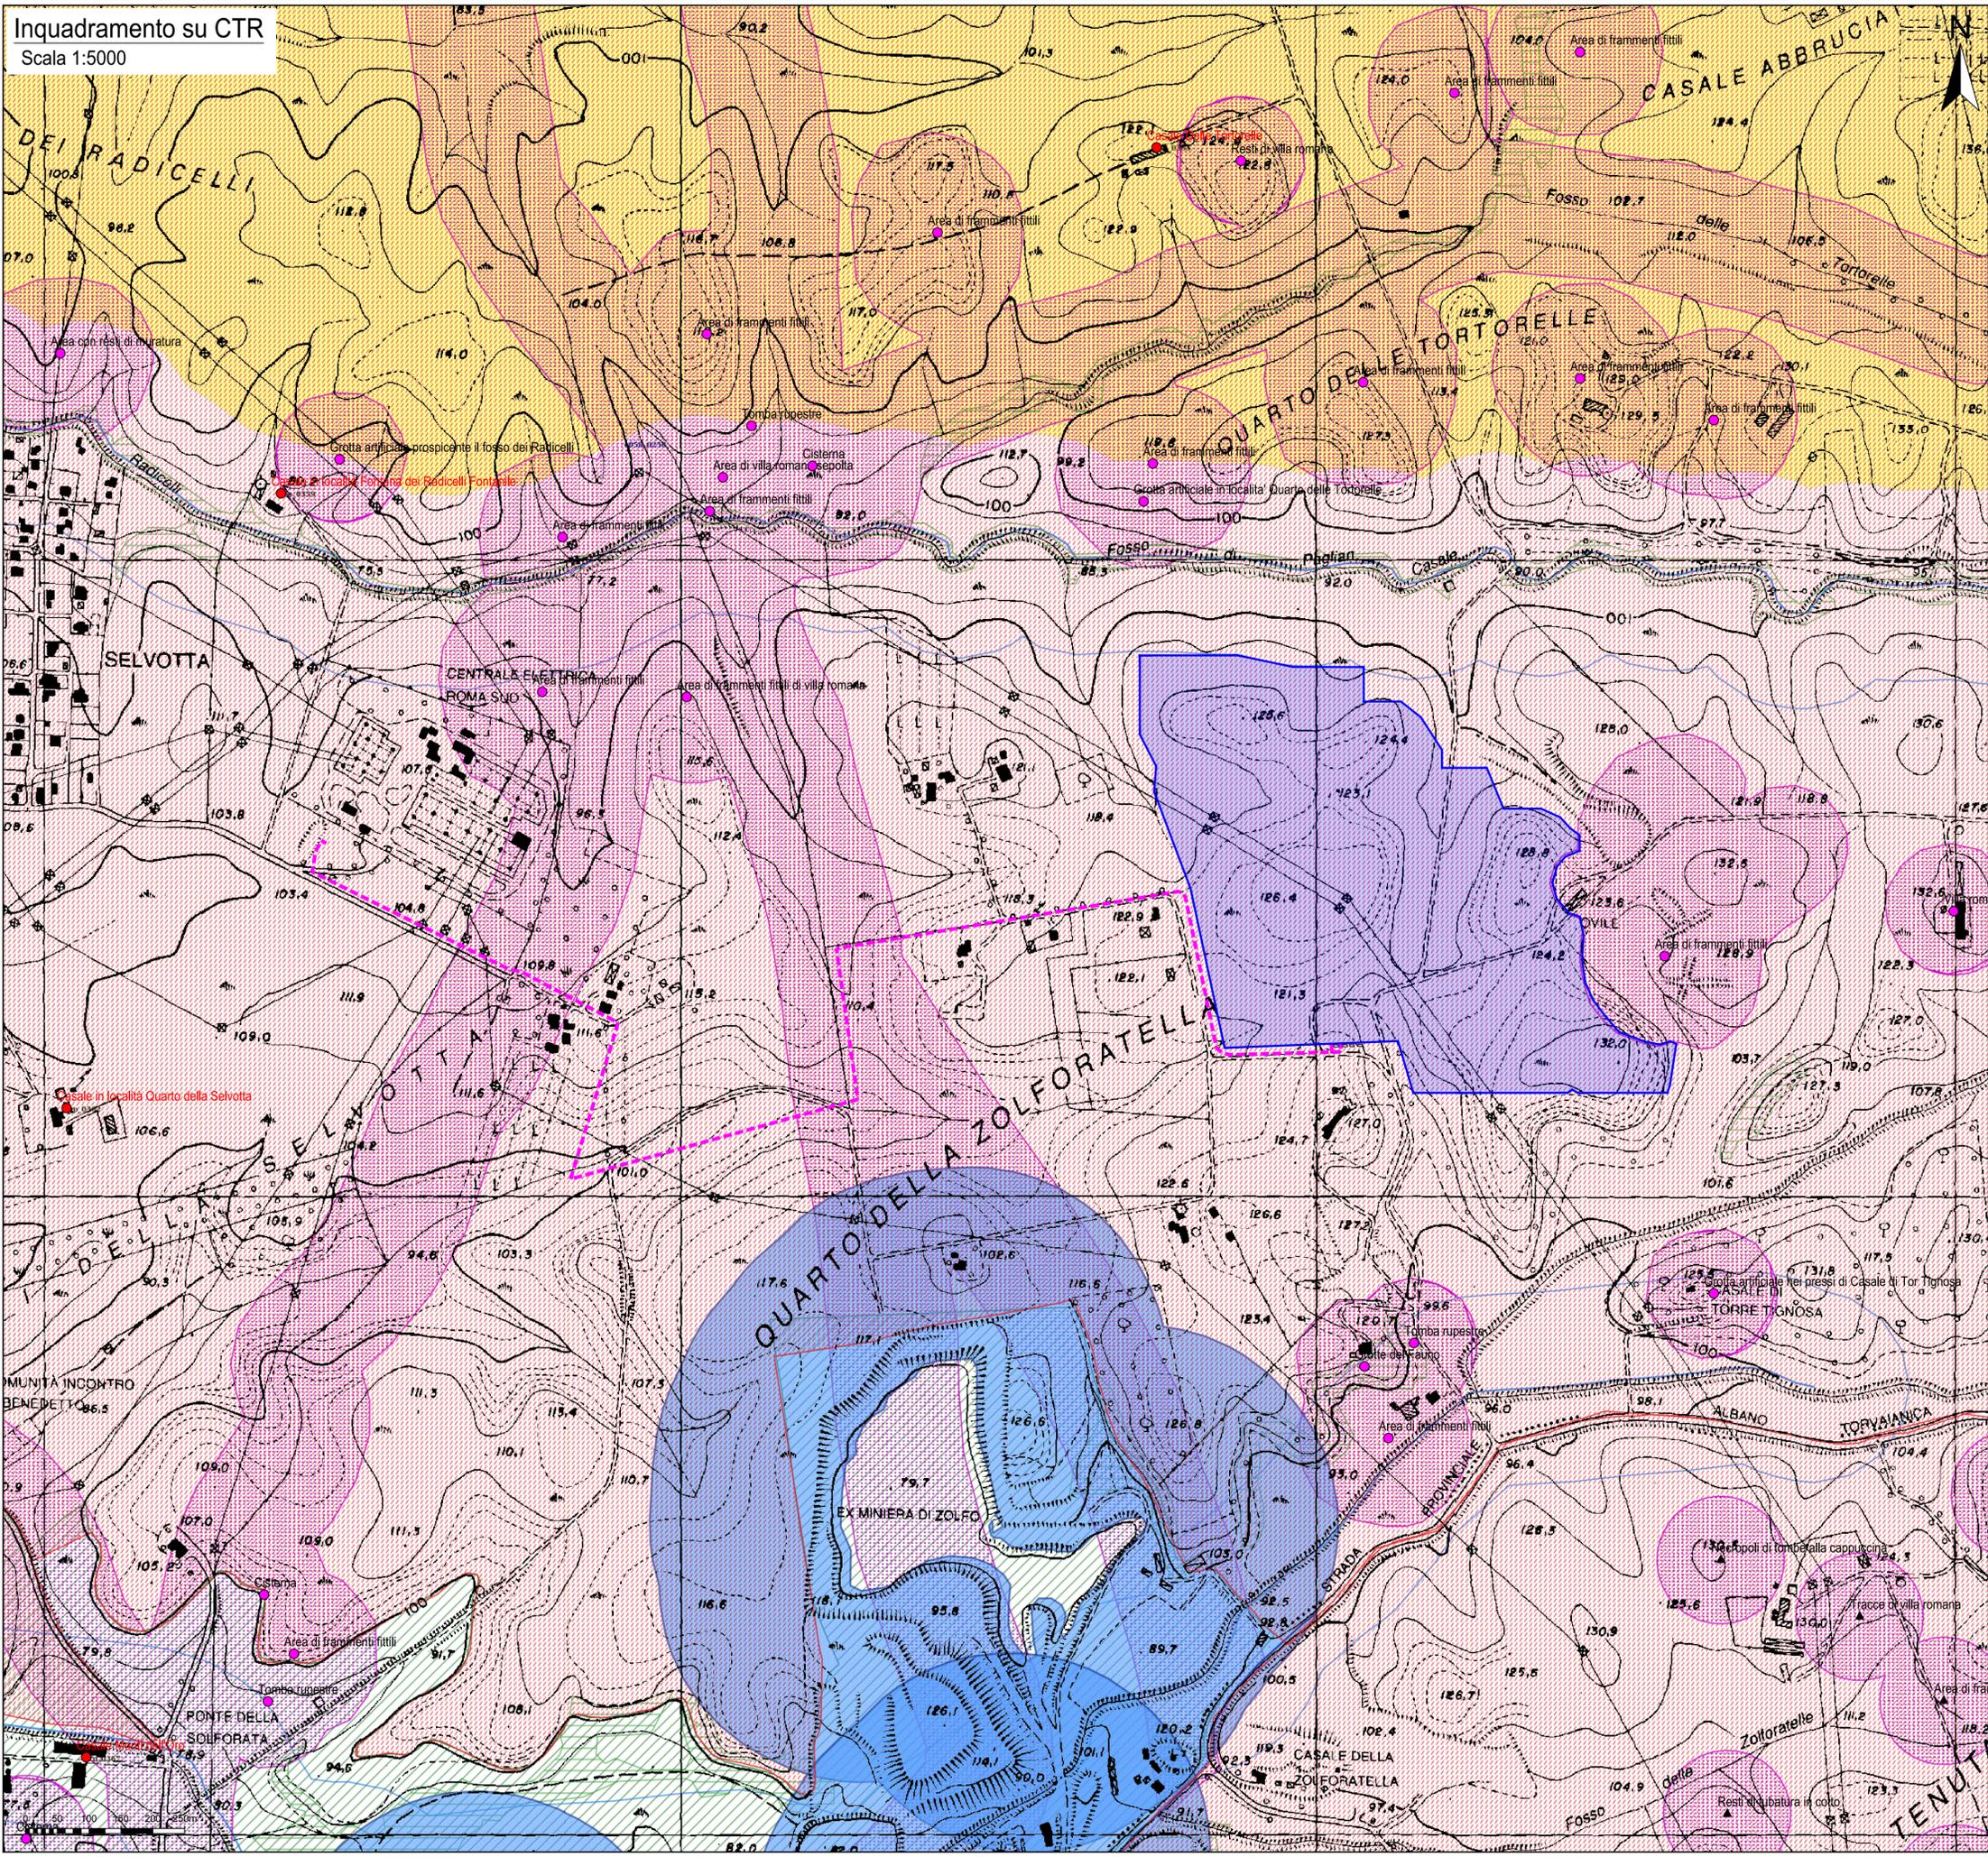


ROMA CAPITALE
 Città Metropolitana di Roma
 REGIONE LAZIO

PROGETTO DEFINITIVO DI UN LOTTO DI IMPIANTI FOTOVOLTAICI DELLA POTENZA DI PICCO COMPLESSIVA P=31'006,30 kWp E POTENZA IN IMMISSIONE PARI A 4X6'000 = 24'000 kW

Proponente
GREENERGY PV11 S.r.l.
 VIA TRASPONTINA, 46 - 0072 ARICCIA (RM)
 N.REA: 1639324 - C.F.: 16173351004
 PEC: greenergypv11@pec.it

Progettazione
 **Stantec S.p.A.**
 Centro Direzionale Milano 2 Palazzo Canova - 20090 Segrate (Milano)
 Tel. +39 02 94757240
 www.stantec.com

Preparato: **G.Salvadori**
 Verificato: **M. Iaquineta**
 Approvato: **P. Polinelli**

PROGETTAZIONE DEFINITIVA

Titolo elaborato
Inquadramento su Piano Territoriale Paesaggistico Regionale (PTPR) Tavola B

Elaborato N.	Data emissione		
1.05_2	16/01/23		
N. Progetto	Scala	00	16/01/23
	1:5000	REV.	DATA
			PRIMA EMISSIONE DESCRIZIONE

IL PRESENTE DOCUMENTO NON POTRA' ESSERE COPIATO, RIPRODOTTO O ALTREMENTE PUBBLICATO, IN TUTTO O IN PARTE, SENZA IL CONSENSO SCRITTO DI GREENERGY PV11 S.R.L. COME UTILIZZO NON AUTORIZZATO SARAN PERSEGUITO A NORMA DELLEGGE. THIS DOCUMENT CAN NOT BE COPIED, REPRODUCED OR PUBLISHED, EITHER IN PART OR IN ITS ENTIRETY, WITHOUT THE WRITTEN PERMISSION OF GREENERGY PV11 S.R.L. UNAUTHORIZED USE WILL BE PROSECUTED BY LAW.