

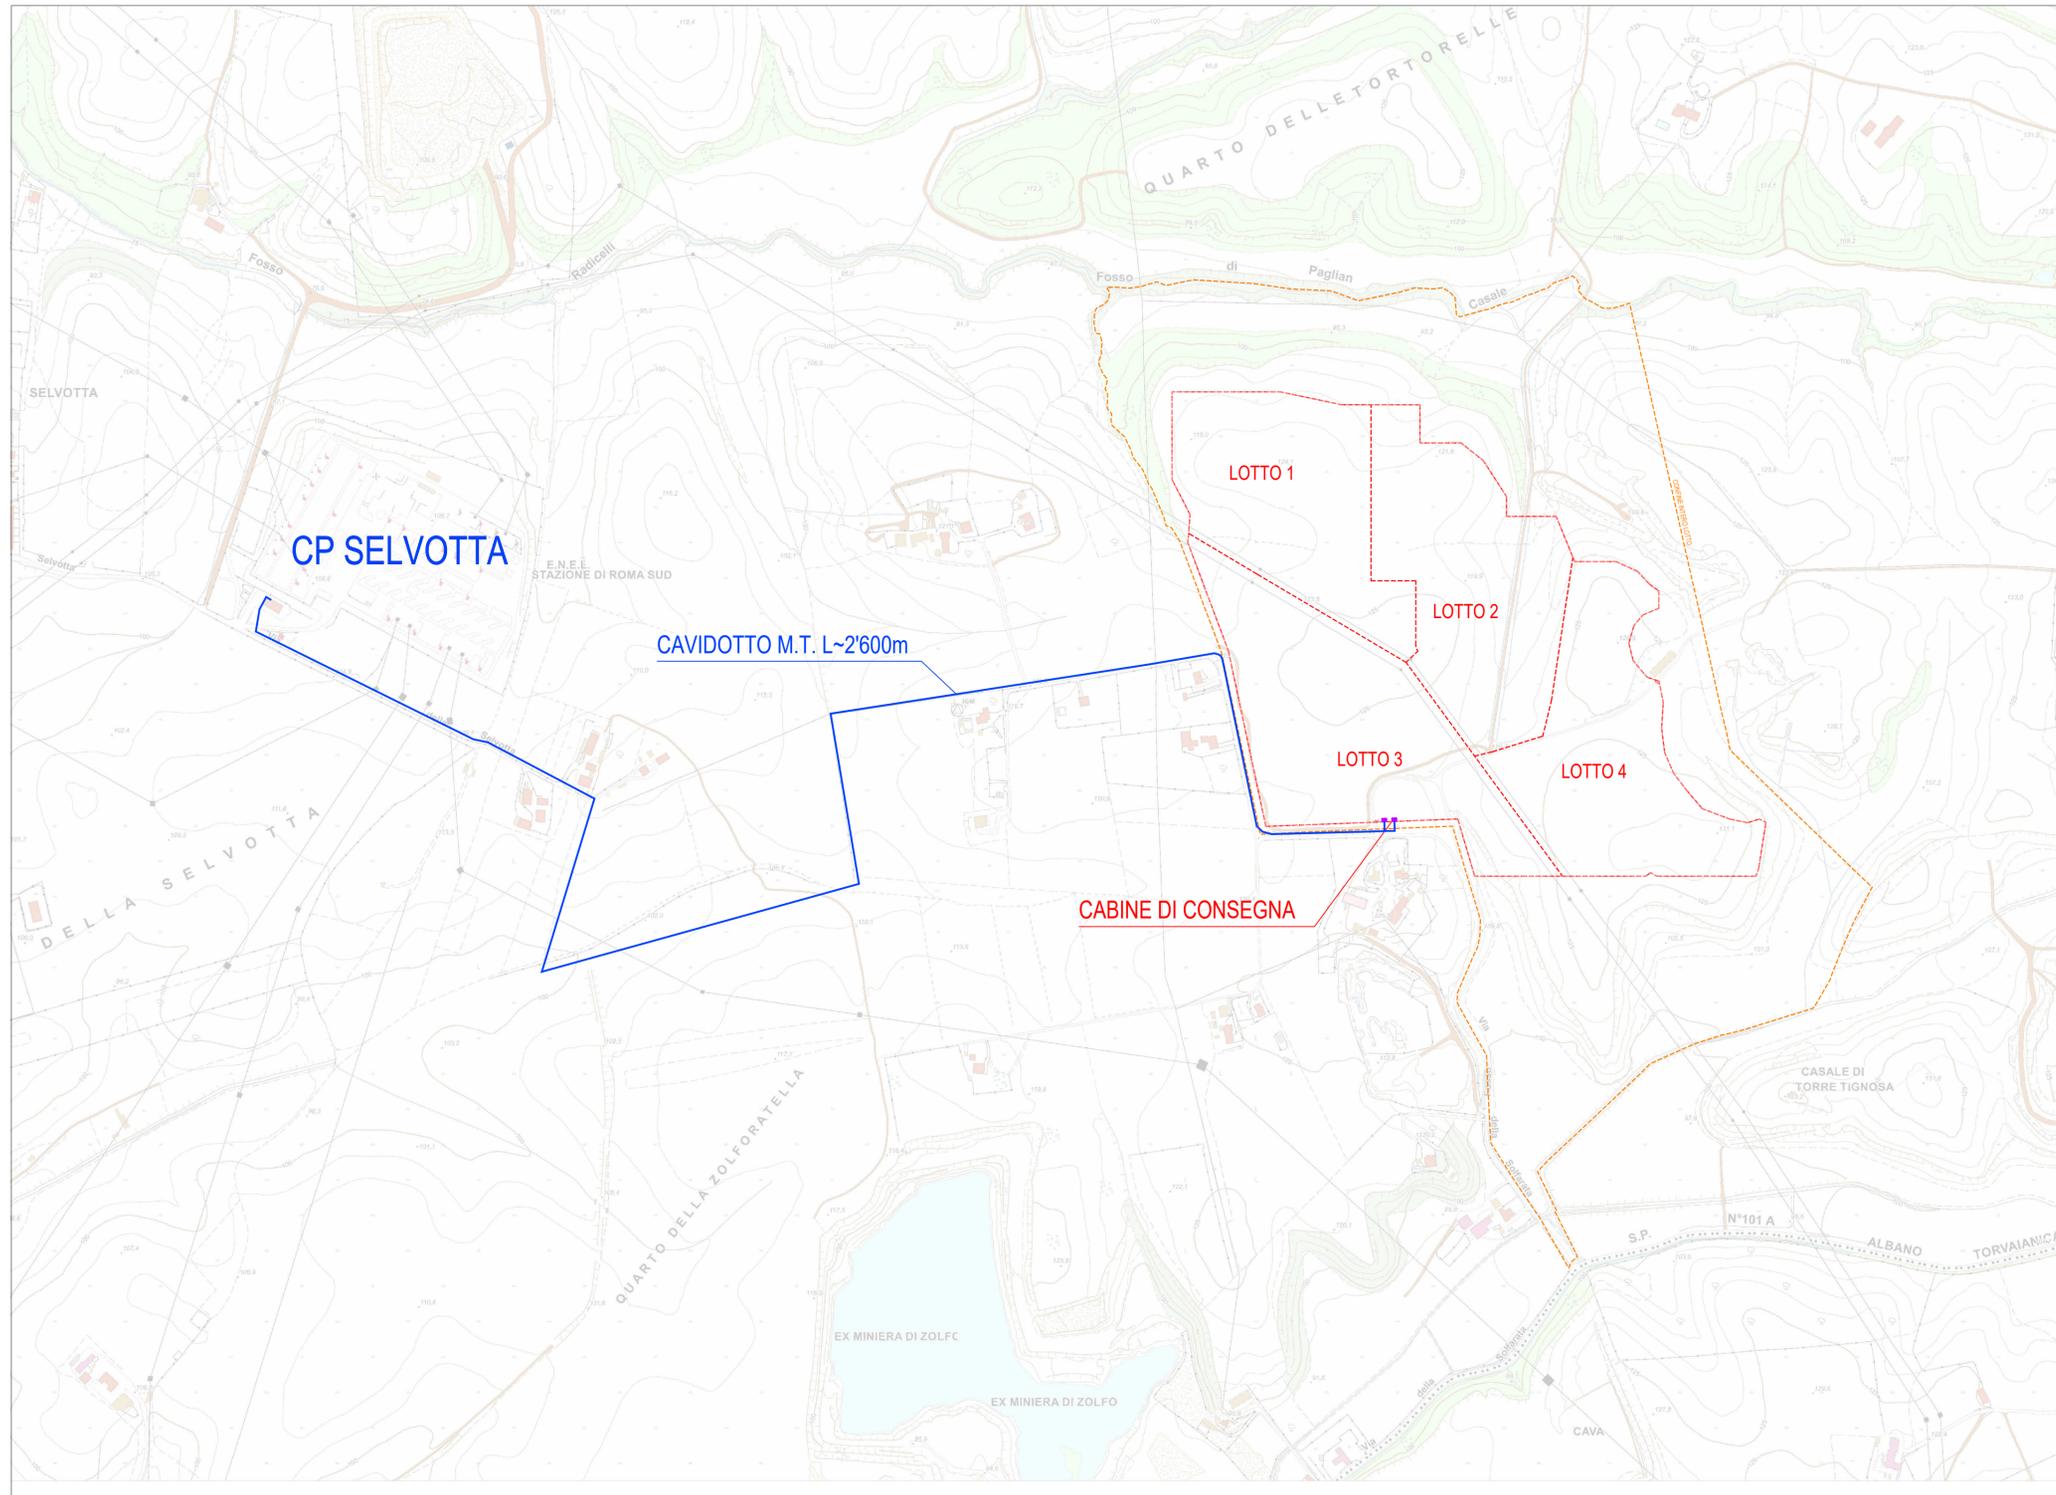


- CONFINE CATASTALE
- CONFINE LOTTO
- RECINZIONE CAMPO FOTOVOLTAICO
- CAVIDOTTO MEDIA TENSIONE

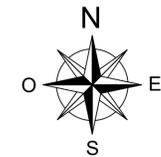

PARTICOLARE CAVIDOTTO

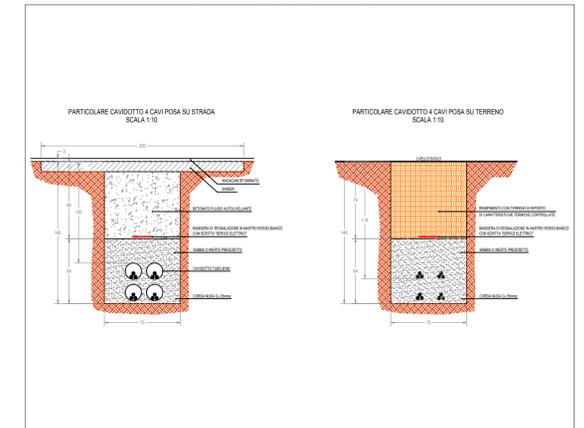


**ROMA CAPITALE**  
 CITTA' METROPOLITANA DI ROMA  
 REGIONE LAZIO

PROGETTO DEFINITIVO DI UN LOTTO DI IMPIANTI FOTOVOLTAICI  
 DELLA POTENZA DI PICCO COMPLESSIVA P=31'006,30 kWp  
 E POTENZA IN IMMISSIONE PARI A 4X6'000 = 24'000 kW

*Proponente*  
**GREENERGY PV11 SRL**  
 VIA TRASPONTINA, 46 - 00072 ARICCIA (RM)  
 N. REA: 1639324 - P.IVA: 16173351004  
 pec: greenergyvp11@pec.it

*Progettazione*  
  
*Preparato* Danilo Brambilla      *Verificato* Gianandrea Ing. Bertinazzo      *Approvato* Vasco Ing. Piccoli

## PROGETTAZIONE DEFINITIVA

*Titolo elaborato*  
**IMPIANTO FOTOVOLTAICO SOLFORATELLE**  
**PTO - INQUADRAMENTO SU CTR**

<i>Elaborato N.</i> <b>PT007</b>	<i>Data emissione</i> 17/02/2023		
	<i>Nome file</i> SOLFORATELLE	01	17/02/23 RICHIESTA INTEGRAZIONI
<i>N. Progetto</i>	<i>Scala</i> 1:5'000	00	30/11/22 PRIMA EMISSIONE
		REV.	DATA DESCRIZIONE

IL PRESENTE DOCUMENTO NON POTRA' ESSERE COPIATO, RIPRODOTTO O ALTREMENTE PUBBLICATO, IN TUTTO O IN PARTE, SENZA IL CONSENSO SCRITTO. OGNI UTILIZZO NON AUTORIZZATO SARANNO PERSEGUITO A NORMA DI LEGGE.  
 THIS DOCUMENT CAN NOT BE COPIED, REPRODUCED OR PUBLISHED, EITHER IN PART OR IN ITS ENTIRETY, WITHOUT THE WRITTEN PERMISSION. UNAUTHORIZED USE WILL BE PROSECUTED BY LAW.