

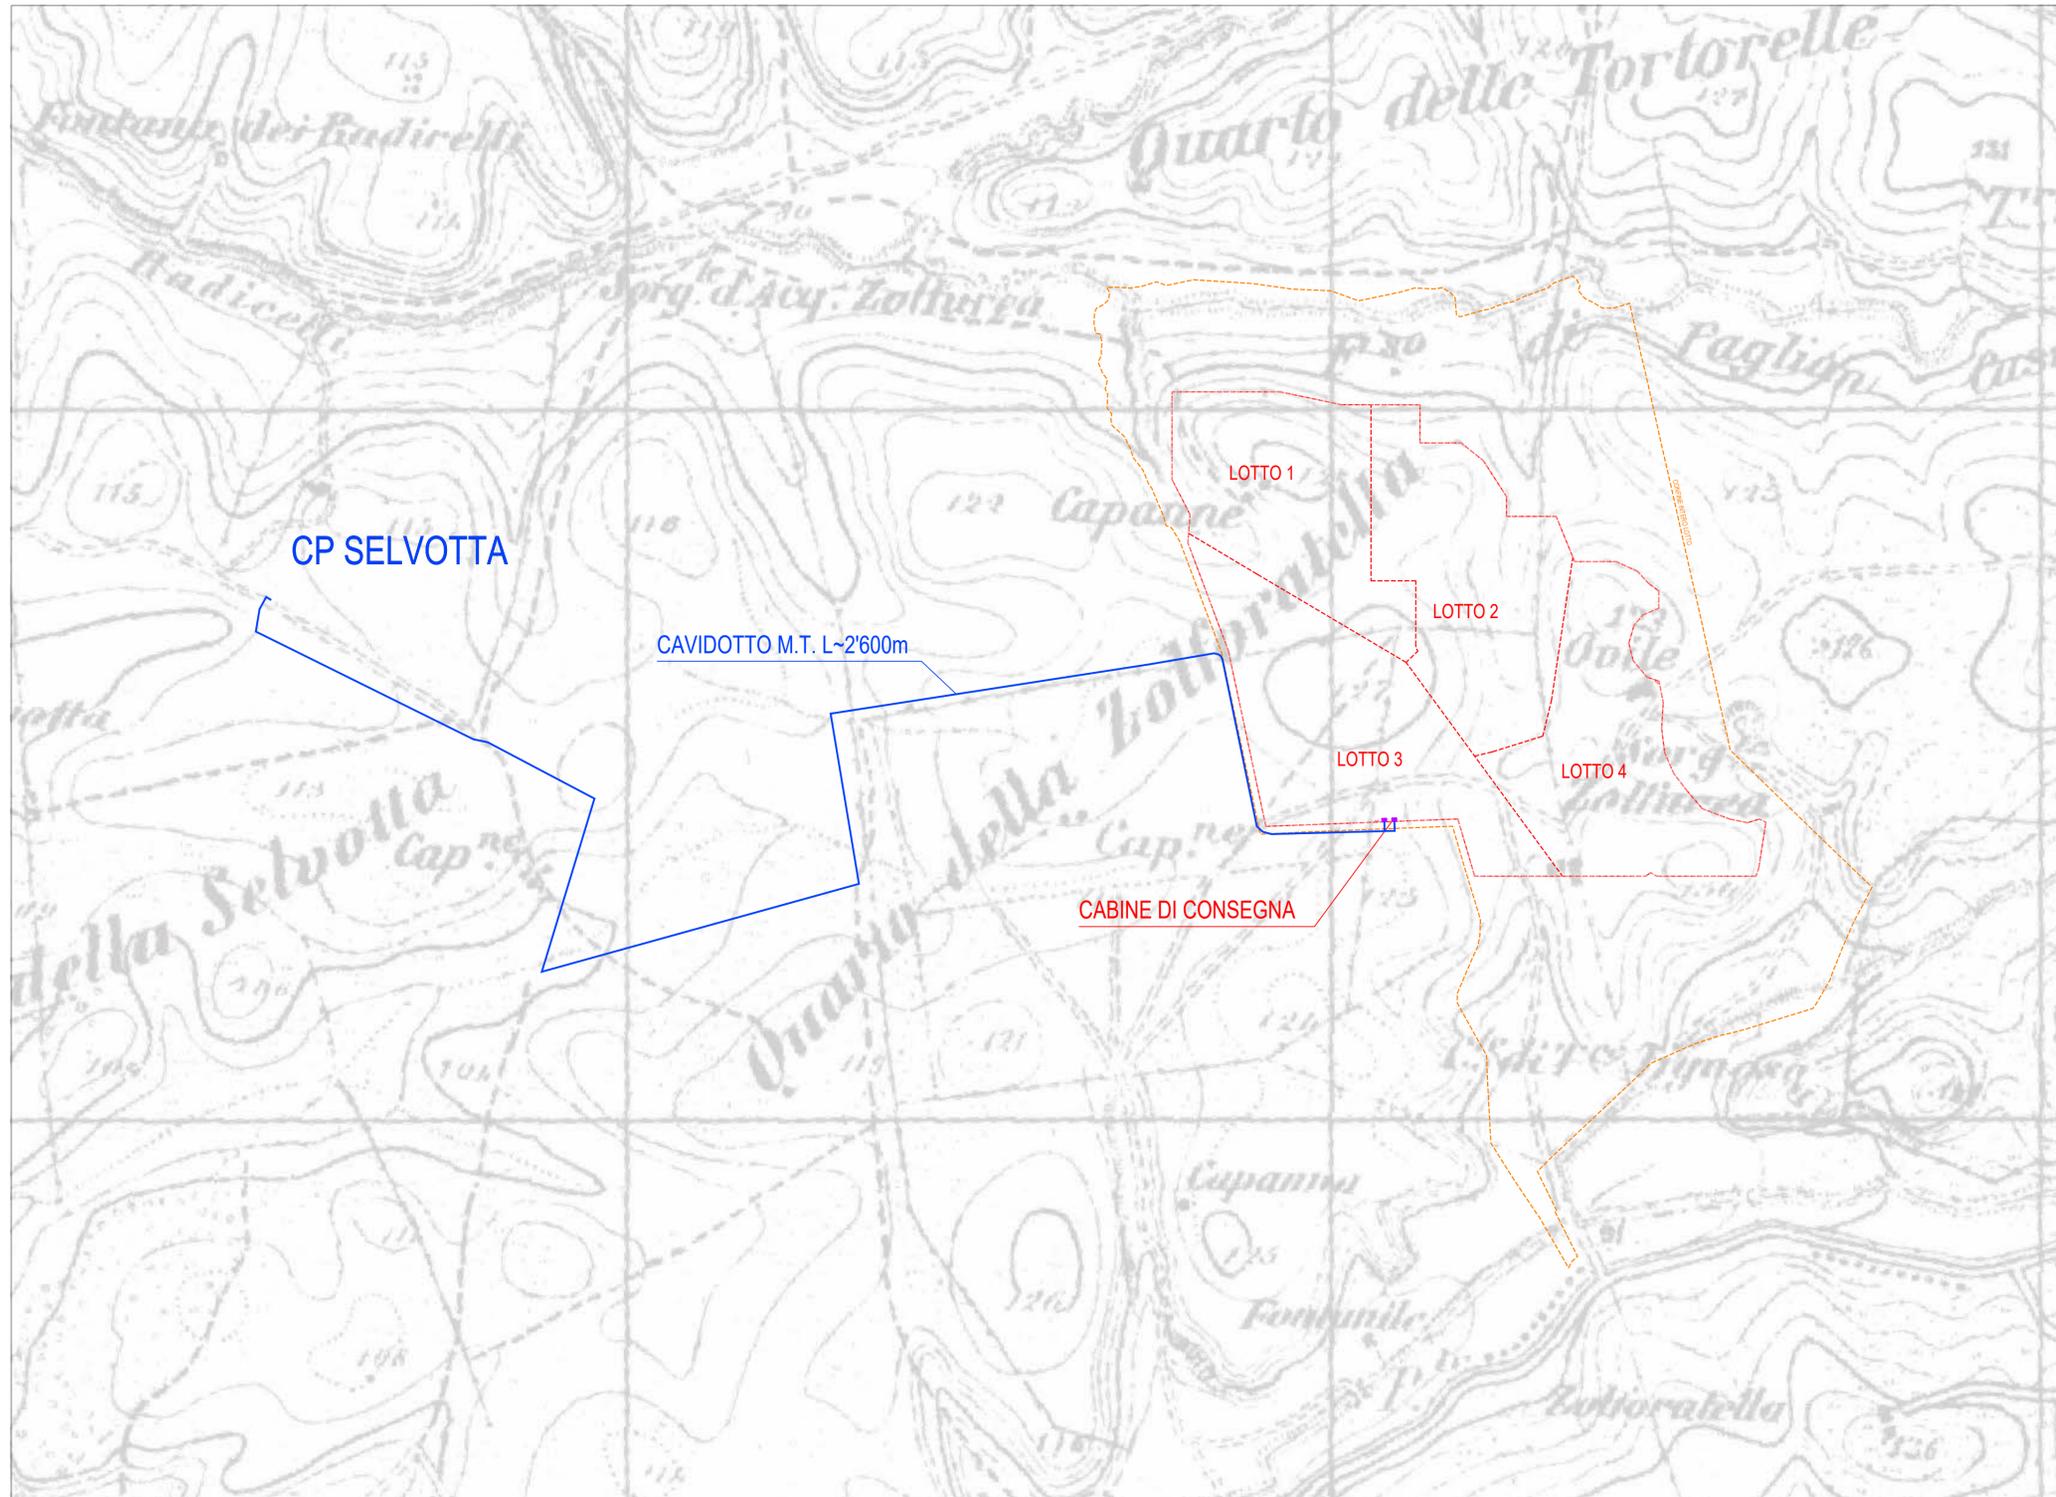


- - - CONFINO CATASTALE
- - - CONFINO LOTTO
- - - - - RECINZIONE CAMPO FOTOVOLTAICO
- CAVIDOTTO MEDIA TENSIONE

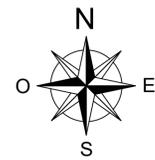

PARTICOLARE CAVIDOTTO

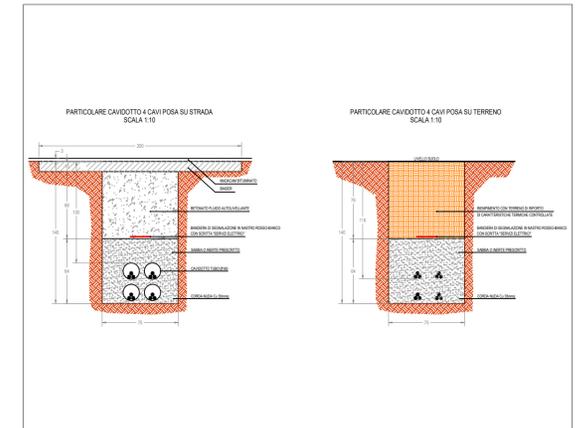


ROMA CAPITALE
CITTA' METROPOLITANA DI ROMA
REGIONE LAZIO

PROGETTO DEFINITIVO DI UN LOTTO DI IMPIANTI FOTOVOLTAICI
DELLA POTENZA DI PICCO COMPLESSIVA P=31'006,30 kWp
E POTENZA IN IMMISSIONE PARI A 4X6'000 = 24'000 kW

Proponente
GREENERGY PV11 SRL
 VIA TRASPONTINA, 46 - 00072 ARICCIA (RM)
 N. REA: 1639324 - P.IVA: 16173351004
 pec: greenergyvp11@pec.it

Progettazione
 Preparato: Danilo Brambilla
 Verificato: Gianandrea Ing. Bertinazzo
 Autorizzato: Vasco Ing. Piccoli



PROGETTAZIONE DEFINITIVA

Titolo elaborato
IMPIANTO FOTOVOLTAICO SOLFORATELLE
PTO - INQUADRAMENTO SU IGM

Elaborato N. PTO08	Data emissione 17/02/2023		
	Nome file SOLFORATELLE	01	17/02/23 RICHIESTA INTEGRAZIONI
N. Progetto -	Scala 1:5'000	00	30/11/22 PRIMA EMISSIONE
		REV.	DATA DESCRIZIONE