


CABINA MT
MAGLIA DI TERRA CABINA CON
N. 6 DISPERSORI A "T" 50x50x5x1500
VEDI PARTICOLARE TAV. E14

CABINA SMISTAMENTO
MAGLIA DI TERRA CABINA CON
N. 4 DISPERSORI A "T" 50x50x5x1500
VEDI PARTICOLARE TAV. E14

CABINA MT
MAGLIA DI TERRA CABINA CON
N. 6 DISPERSORI A "T" 50x50x5x1500
VEDI PARTICOLARE TAV. E14

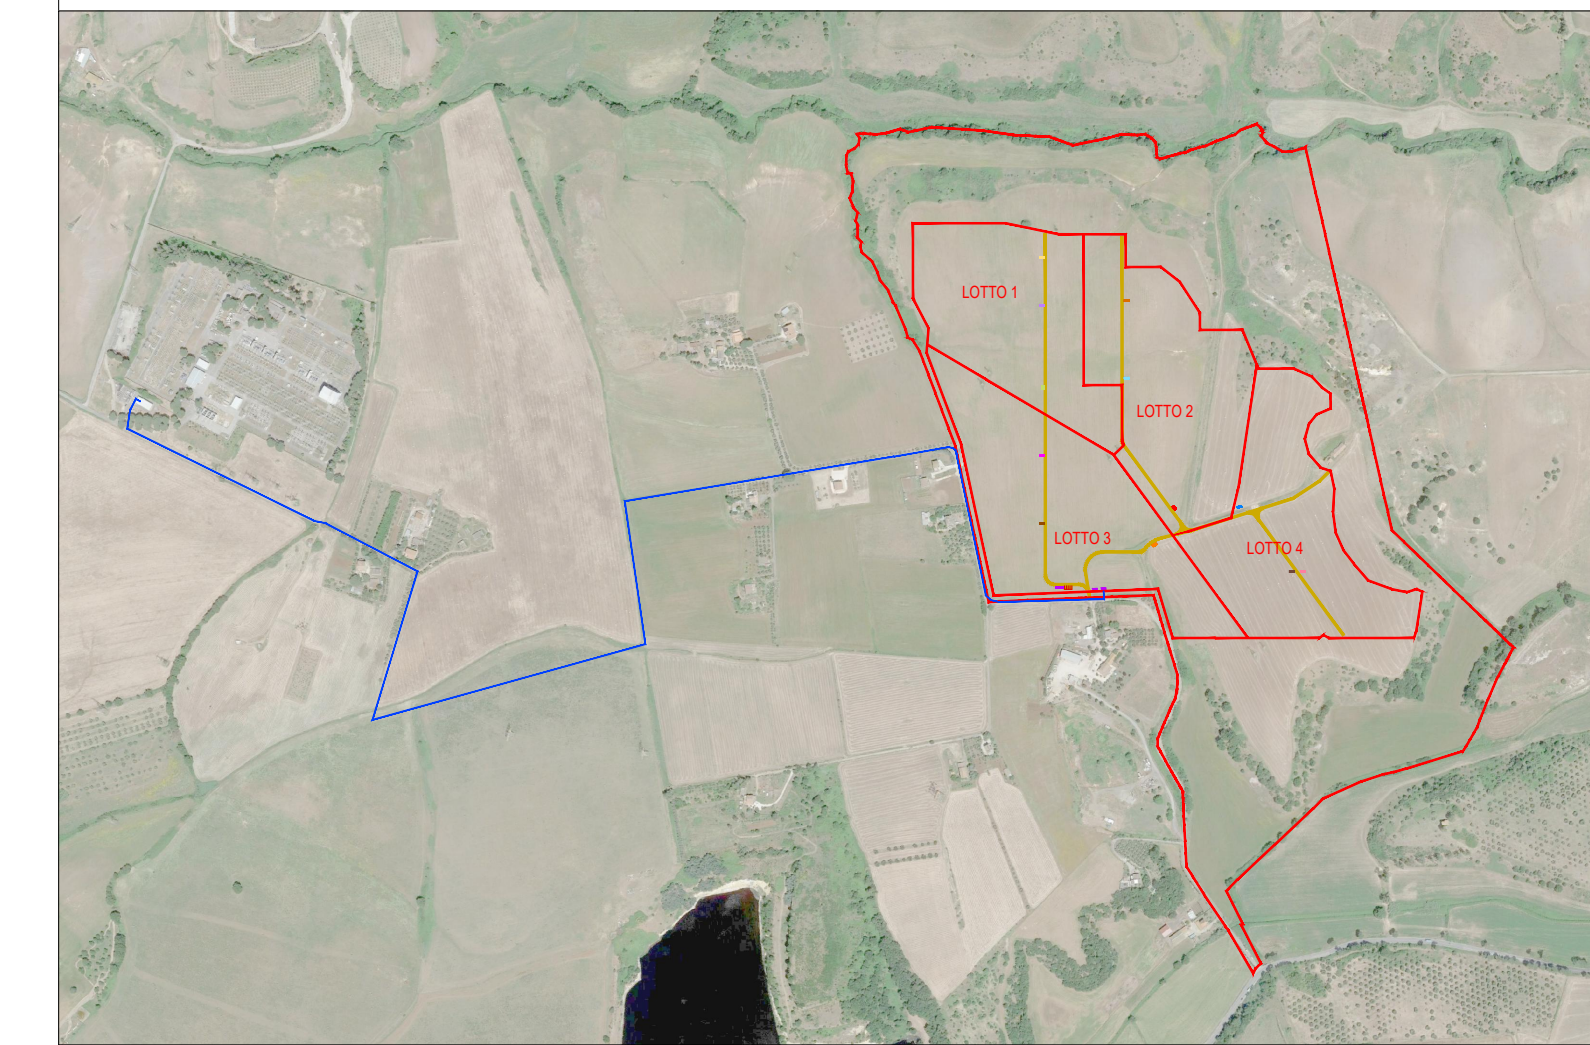

 **ROMA CAPITALE**
CITTA' METROPOLITANA DI ROMA
REGIONE LAZIO

PROGETTO DEFINITIVO DI UN LOTTO DI IMPIANTI FOTOVOLTAICI
DELLA POTENZA DI PICCO COMPLESSIVA P=31'006,30 kWp
E POTENZA IN IMMISSIONE PARI A 4X6'000 = 24'000 kW

Proponente
GREENERGY PV11 SRL
VIA TRASPONTINA, 46 - 00072 ARICCIA (RM)
N. REA: 1639324 - P.IVA: 16173351004
pec: greenergyvpv11@pec.it

Progettazione
Preparato: Danilo Brambilla
Verificato: Gianandrea Ing. Bertinazzo
Approvato: Vasco Ing. Piccoli



PROGETTAZIONE DEFINITIVA

Titolo elaborato
**IMPIANTO FOTOVOLTAICO SOLFORATELLE
DETTAGLIO RETI EQUIPOTENZIALI DI CAMPO**

Elaborato N. E15	Data emissione 30/11/22		
N. Progetto	Nome file SOLFORATELLE		
Scala 1:2'000	00	30/11/22	PRIMA EMISSIONE
	REV.	DATA	DESCRIZIONE

IL PRESENTE DOCUMENTO NON POTRA' ESSERE COPIATO, RIPRODOTTO O ALTAMENTE PUBBLICATO, IN TUTTO O IN PARTE, SENZA IL CONSENSO SCRITTO. OGNI UTILIZZO NON AUTORIZZATO SARANNO PERSECUITO A NORMA DI LEGGE.
THIS DOCUMENT CAN NOT BE COPIED, REPRODUCED OR PUBLISHED, EITHER IN PART OR IN ITS ENTIRETY, WITHOUT THE WRITTEN PERMISSION. UNAUTHORIZED USE WILL BE PROSECUTED BY LAW.