



CONTAINER MAGAZZINO
SCALA 1:50


VISTA 1

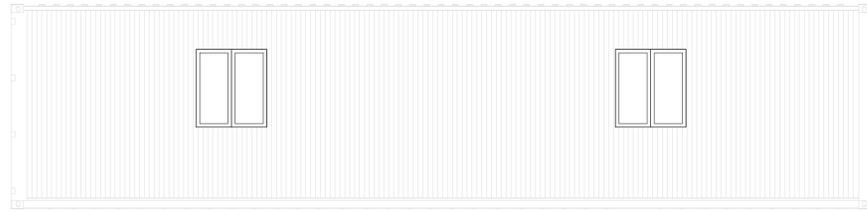


VISTA 2

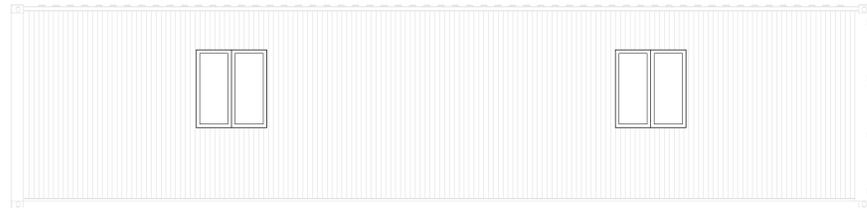

VISTA 4

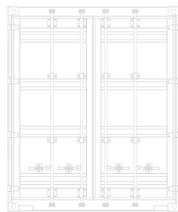

VISTA 3

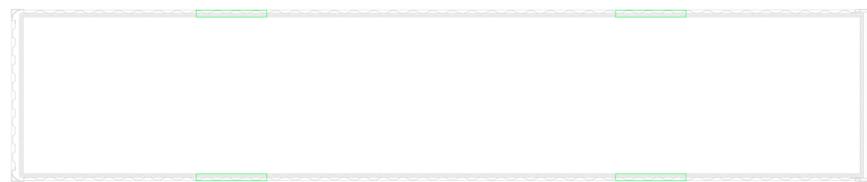


FABBRICATO UFFICIO O&M + SECURITY
SCALA 1:50



PROSPETTO



PIANTA

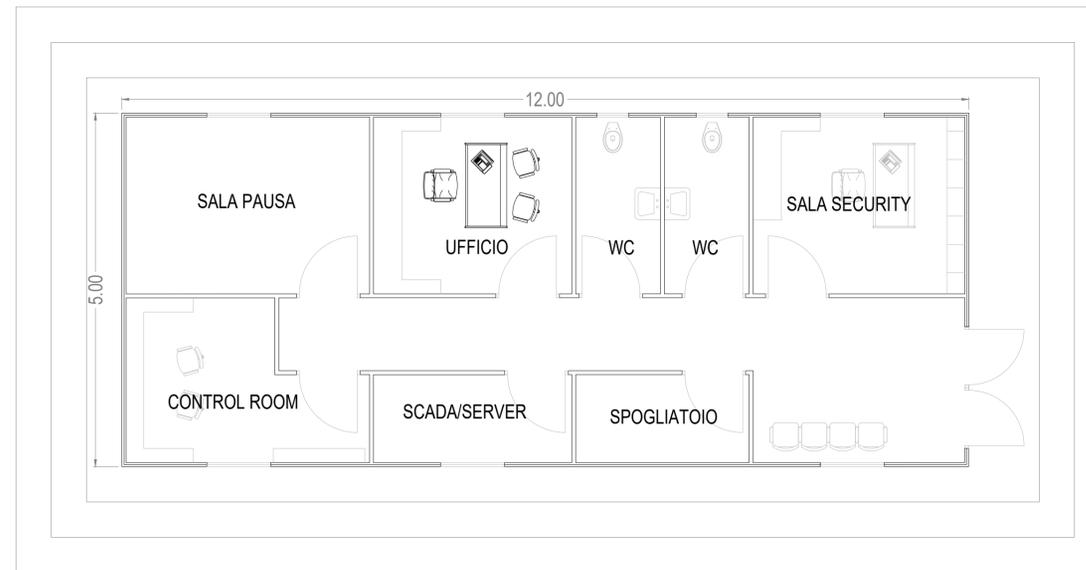

FONDAZIONE

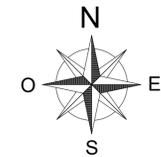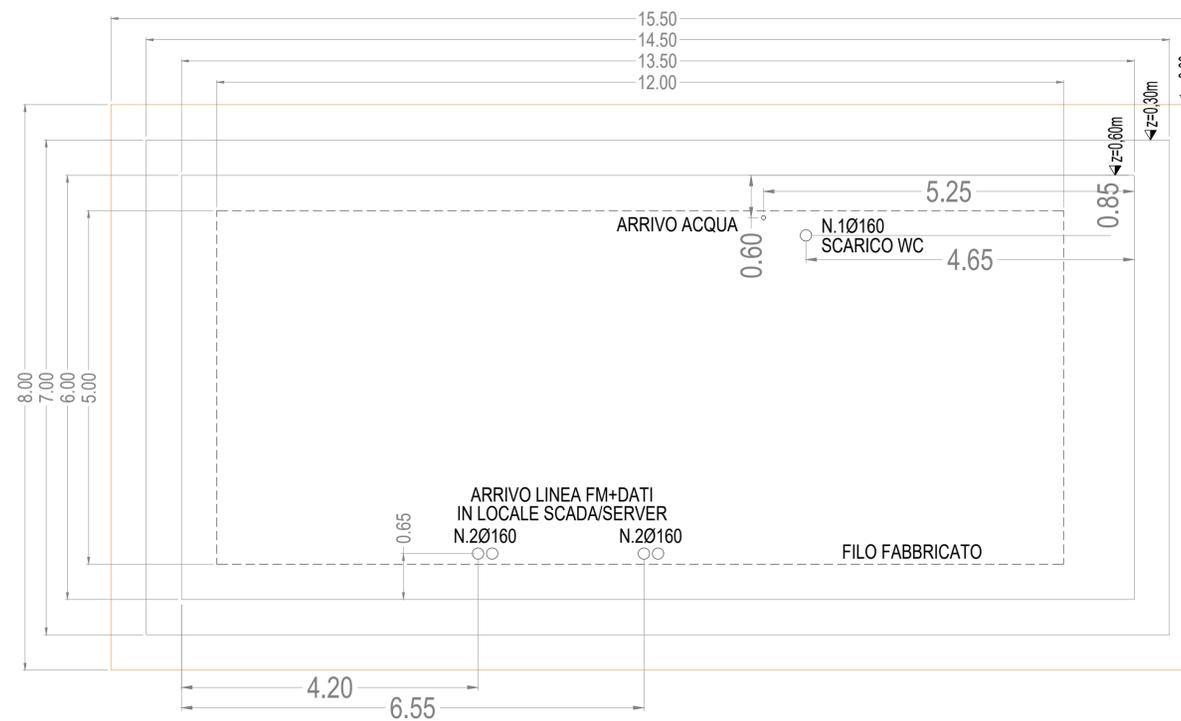

ROMA CAPITALE
CITTA' METROPOLITANA DI ROMA
REGIONE LAZIO

PROGETTO DEFINITIVO DI UN LOTTO DI IMPIANTI FOTOVOLTAICI
DELLA POTENZA DI PICCO COMPLESSIVA P=31'006,30 kWp
E POTENZA IN IMMISSIONE PARI A 4X6'000 = 24'000 kW

Proponente

GREENERGY PV11 SRL
VIA TRASPONTINA, 46 - 00072 ARICCIA (RM)
N. REA: 1639324 - P.IVA: 16173351004
pec: greenergypv11@pec.it

Progettazione



Preparato
Danilo Brambilla

Verificato
Gianandrea Ing. Bertinazzo



Approvato
Vasco Ing. Piccoli

PROGETTAZIONE DEFINITIVA

Titolo elaborato

IMPIANTO FOTOVOLTAICO SOLFORATELLE
PARTICOLARI ALTRI EDIFICI
PIANTA E VISTE

Elaborato N. E17.1	Data emissione 30/11/22		
N. Progetto	Scala 1:50	00	30/11/22
		REV.	DATA
			DESCRIZIONE
			PRIMA EMISSIONE

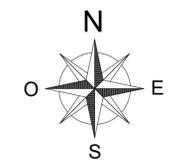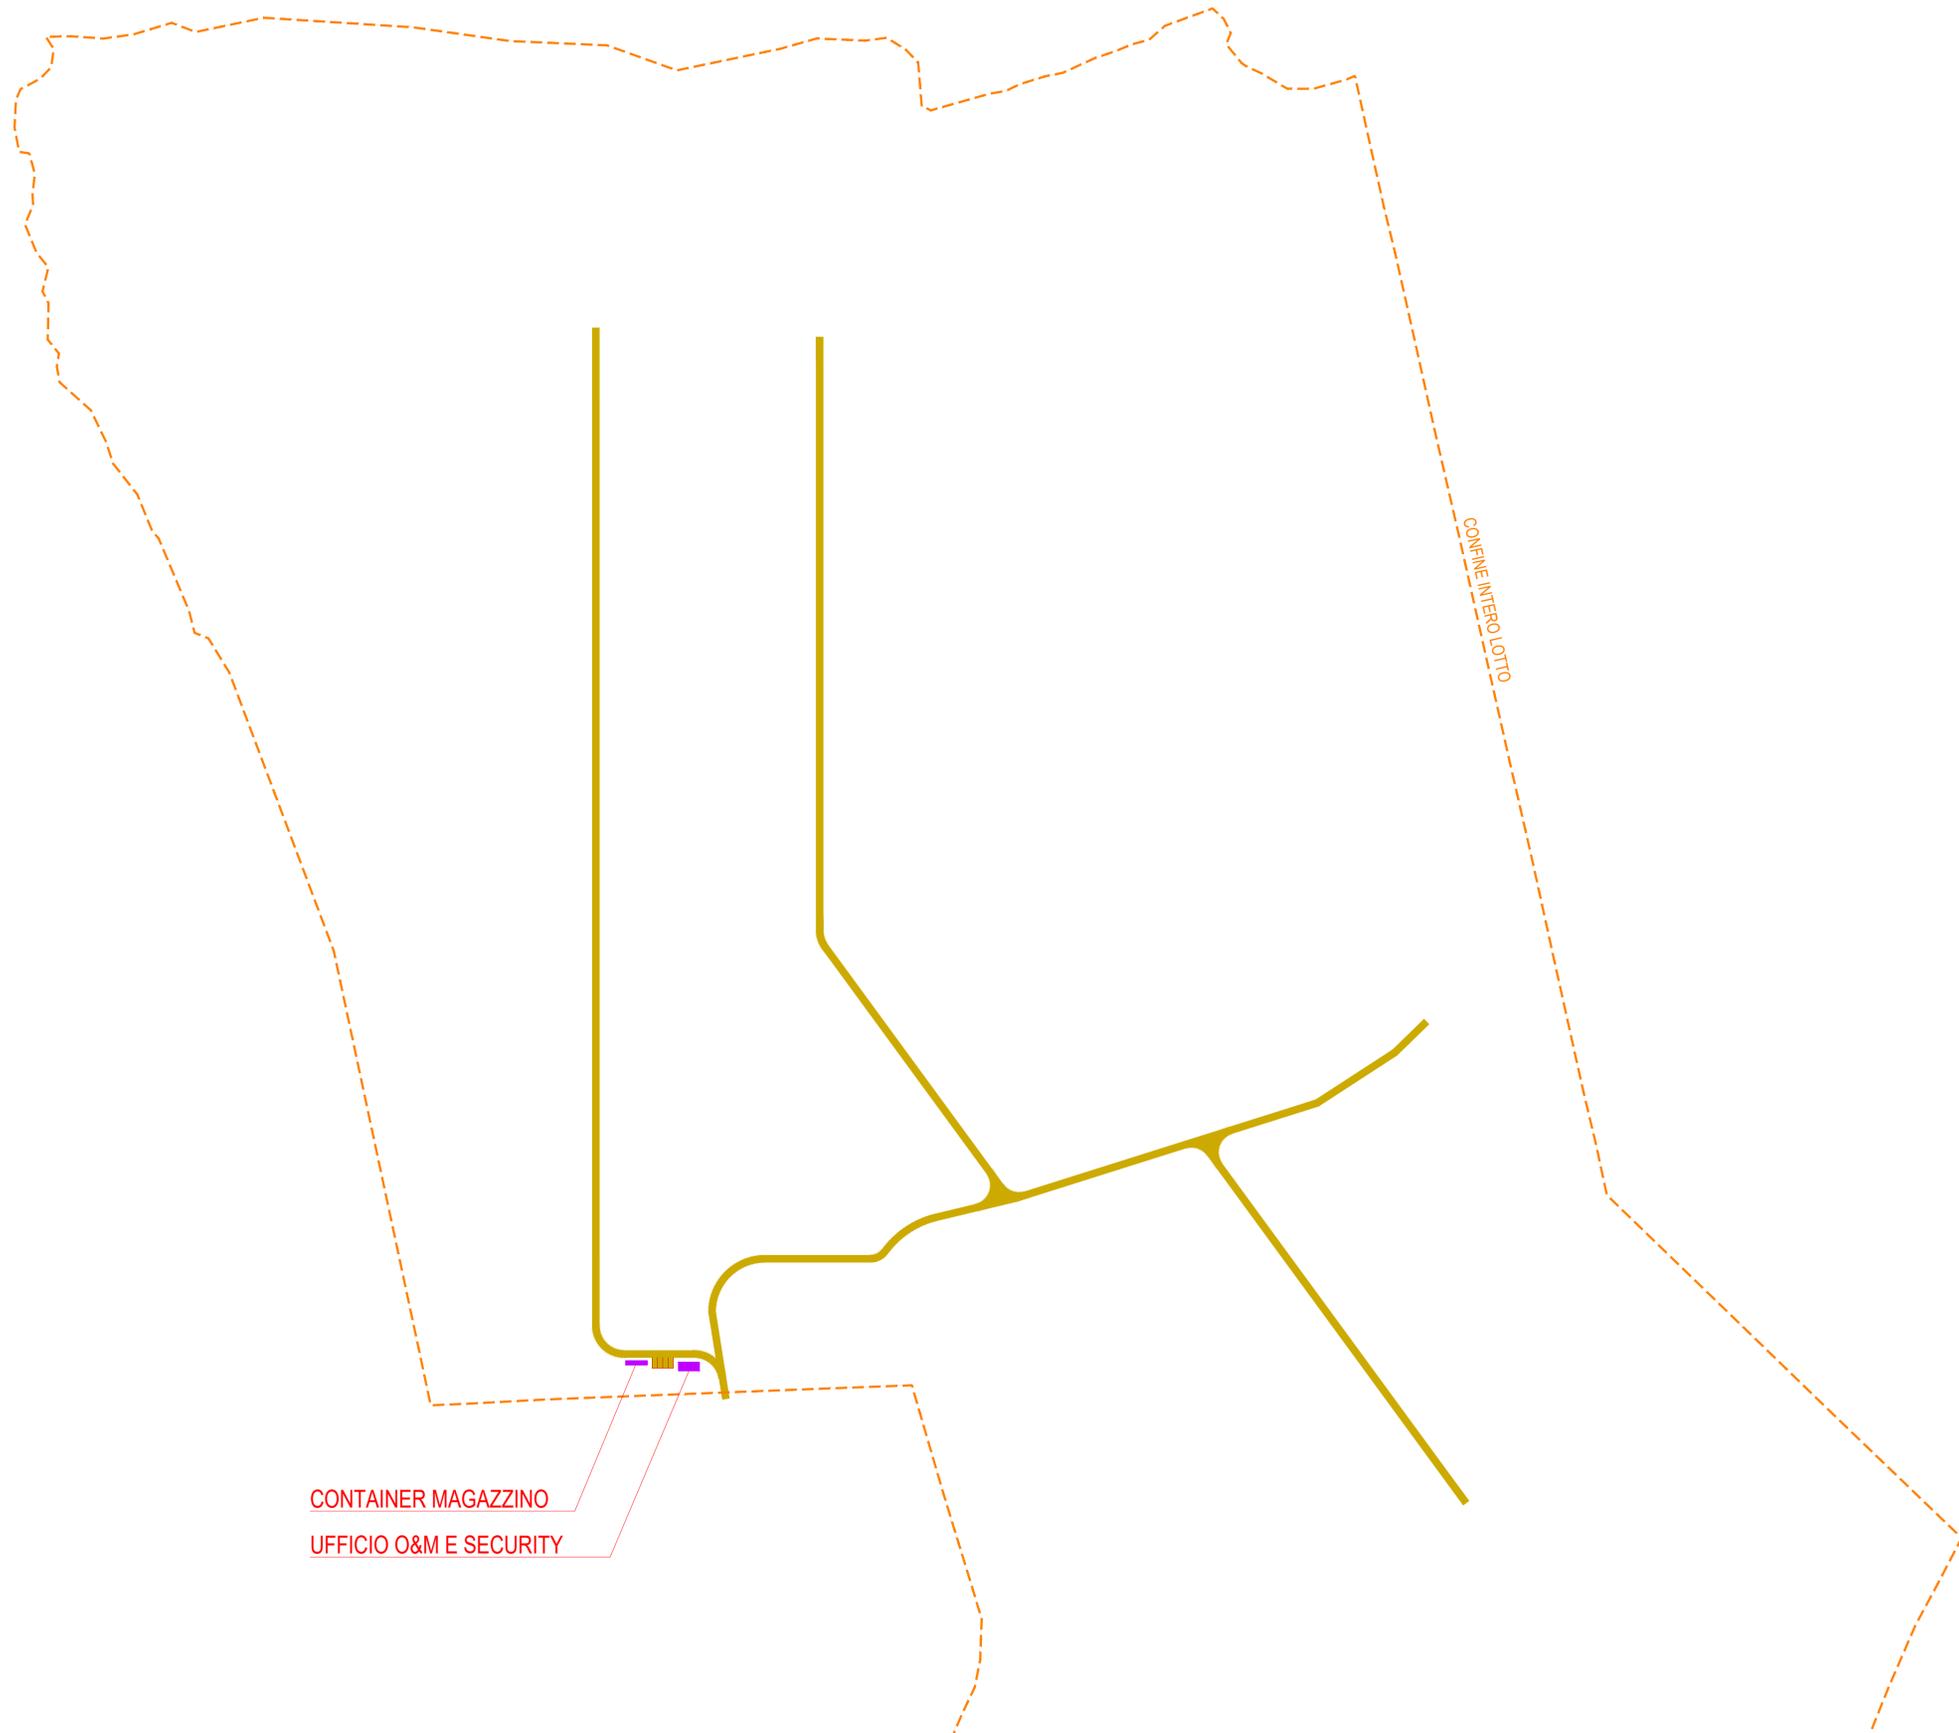


ROMA CAPITALE
 CITTA' METROPOLITANA DI ROMA
 REGIONE LAZIO

PROGETTO DEFINITIVO DI UN LOTTO DI IMPIANTI FOTOVOLTAICI
 DELLA POTENZA DI PICCO COMPLESSIVA P=31'006,30 kWp
 E POTENZA IN IMMISSIONE PARI A 4X6'000 = 24'000 kW

Proponente
GREENERGY PV11 SRL
 VIA TRASPONTINA, 46 - 00072 ARICCIA (RM)
 N. REA: 1639324 - P.IVA: 16173351004
 pec: greenergypv11@pec.it

Progettazione

Preparato Danilo Brambilla *Verificato* Gianandrea Ing. Bertinazzo *Approvato* Vasco Ing. Piccoli

PROGETTAZIONE DEFINITIVA

Titolo elaborato
**IMPIANTO FOTOVOLTAICO SOLFORATELLE
 PARTICOLARI ALTRI EDIFICI
 POSIZIONAMENTO EDIFICI**

<i>Elaborato N.</i> E17.2	<i>Data emissione</i> 30/11/22			
	<i>Nome file</i> SOLFORATELLE			
<i>N. Progetto</i> -	<i>Scala</i> 1:2'000	00	30/11/22	PRIMA EMISSIONE
		REV.	DATA	DESCRIZIONE

IL PRESENTE DOCUMENTO NON POTRA' ESSERE COPIATO, RIPRODOTTO O ALTAMENTE PUBBLICATO, IN TUTTO O IN PARTE, SENZA IL CONSENSO SCRITTO. OGNI UTILIZZO NON AUTORIZZATO SARAN PERSECUITO A NORMA DI LEGGE.
 THIS DOCUMENT CAN NOT BE COPIED, REPRODUCED OR PUBLISHED, EITHER IN PART OR IN ITS ENTIRETY, WITHOUT THE WRITTEN PERMISSION. UNAUTHORIZED USE WILL BE PROSECUTED BY LAW.