


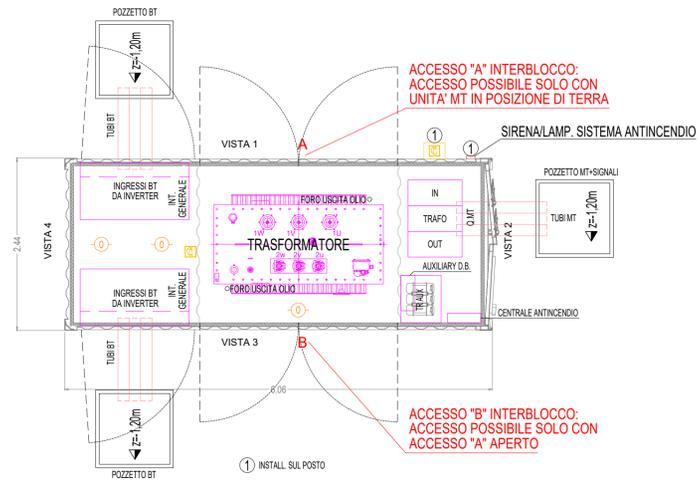


# CABINA TRASFORMAZIONE 2MW


VISTA DALL'ALTO



VISTA 1

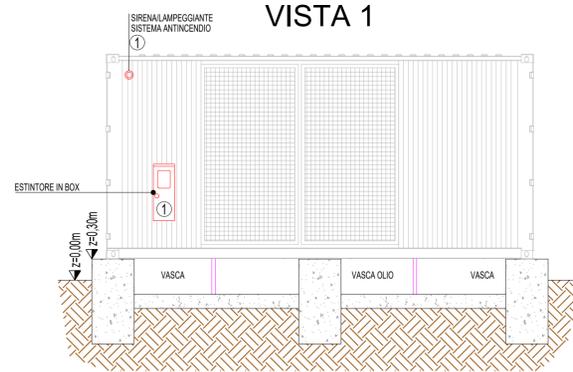


VISTA 2

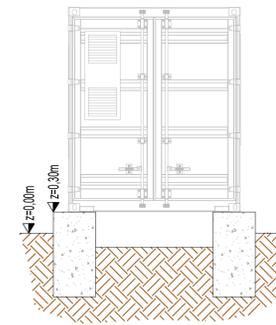


VISTA INTERNA  
LOCALE M.T.




VISTA 3

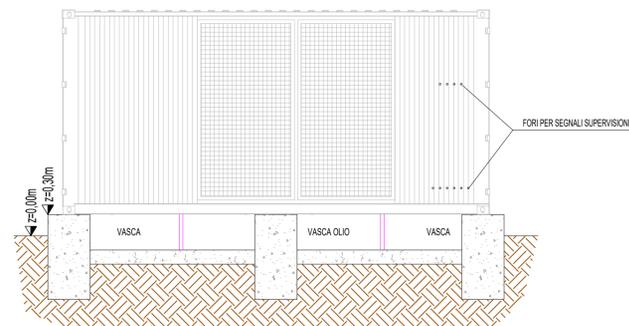


VISTA 4

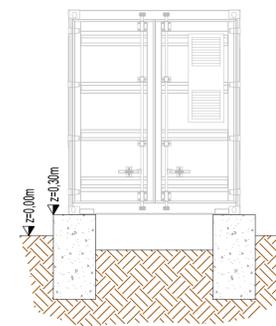


VISTA INTERNA  
LOCALE B.T.

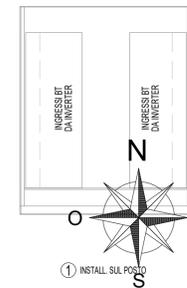

VISTA FONDAZIONI

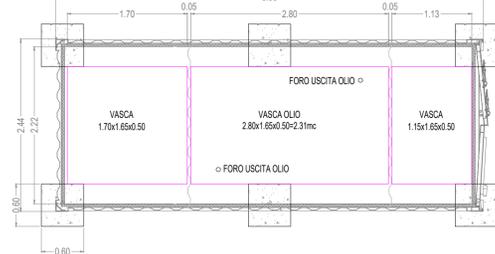

## IMPIANTO DI TERRA

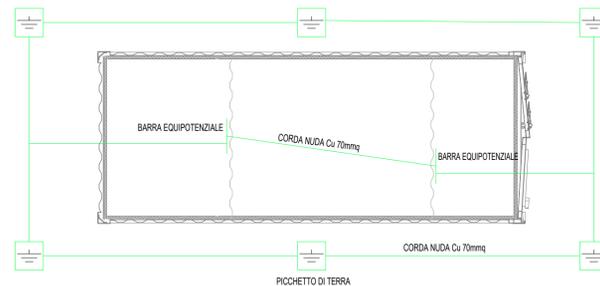

## DETTAGLIO FISSAGGIO



**ROMA CAPITALE**  
**CITTA' METROPOLITANA DI ROMA**  
**REGIONE LAZIO**

**PROGETTO DEFINITIVO DI UN LOTTO DI IMPIANTI FOTOVOLTAICI**  
**DELLA POTENZA DI PICCO COMPLESSIVA P=31'006,30 kWp**  
**E POTENZA IN IMMISSIONE PARI A 4X6'000 = 24'000 kW**

*Proponente*  
**GREENERGY PV11 SRL**  
 VIA TRASPONTINA, 46 - 00072 ARICCIA (RM)  
 N. REA: 1639324 - P.IVA: 16173351004  
 pec: greenergypv11@pec.it



*Progettazione*

*Preparato* Danilo Brambilla     *Verificato* Gianandrea Ing. Bertinazzo     *Prodotto* Vasco Ing. Piccoli

## PROGETTAZIONE DEFINITIVA

*Titolo elaborato*  
**IMPIANTO FOTOVOLTAICO SOLFORATELLE**  
**PARTICOLARI CABINE ELETTRICHE CONSEGNA E TRASFORMAZIONE**  
**PIANTA E VISTA**

<i>Elaborato N.</i>	<i>Data emissione</i>		
<b>E18.2</b>	30/11/22		
<i>N. Progetto</i>	<i>Scala</i>	<i>REV.</i>	<i>DATA</i>
	1:50	00	30/11/22
			PRIMA EMISSIONE
			DESCRIZIONE

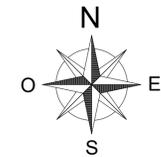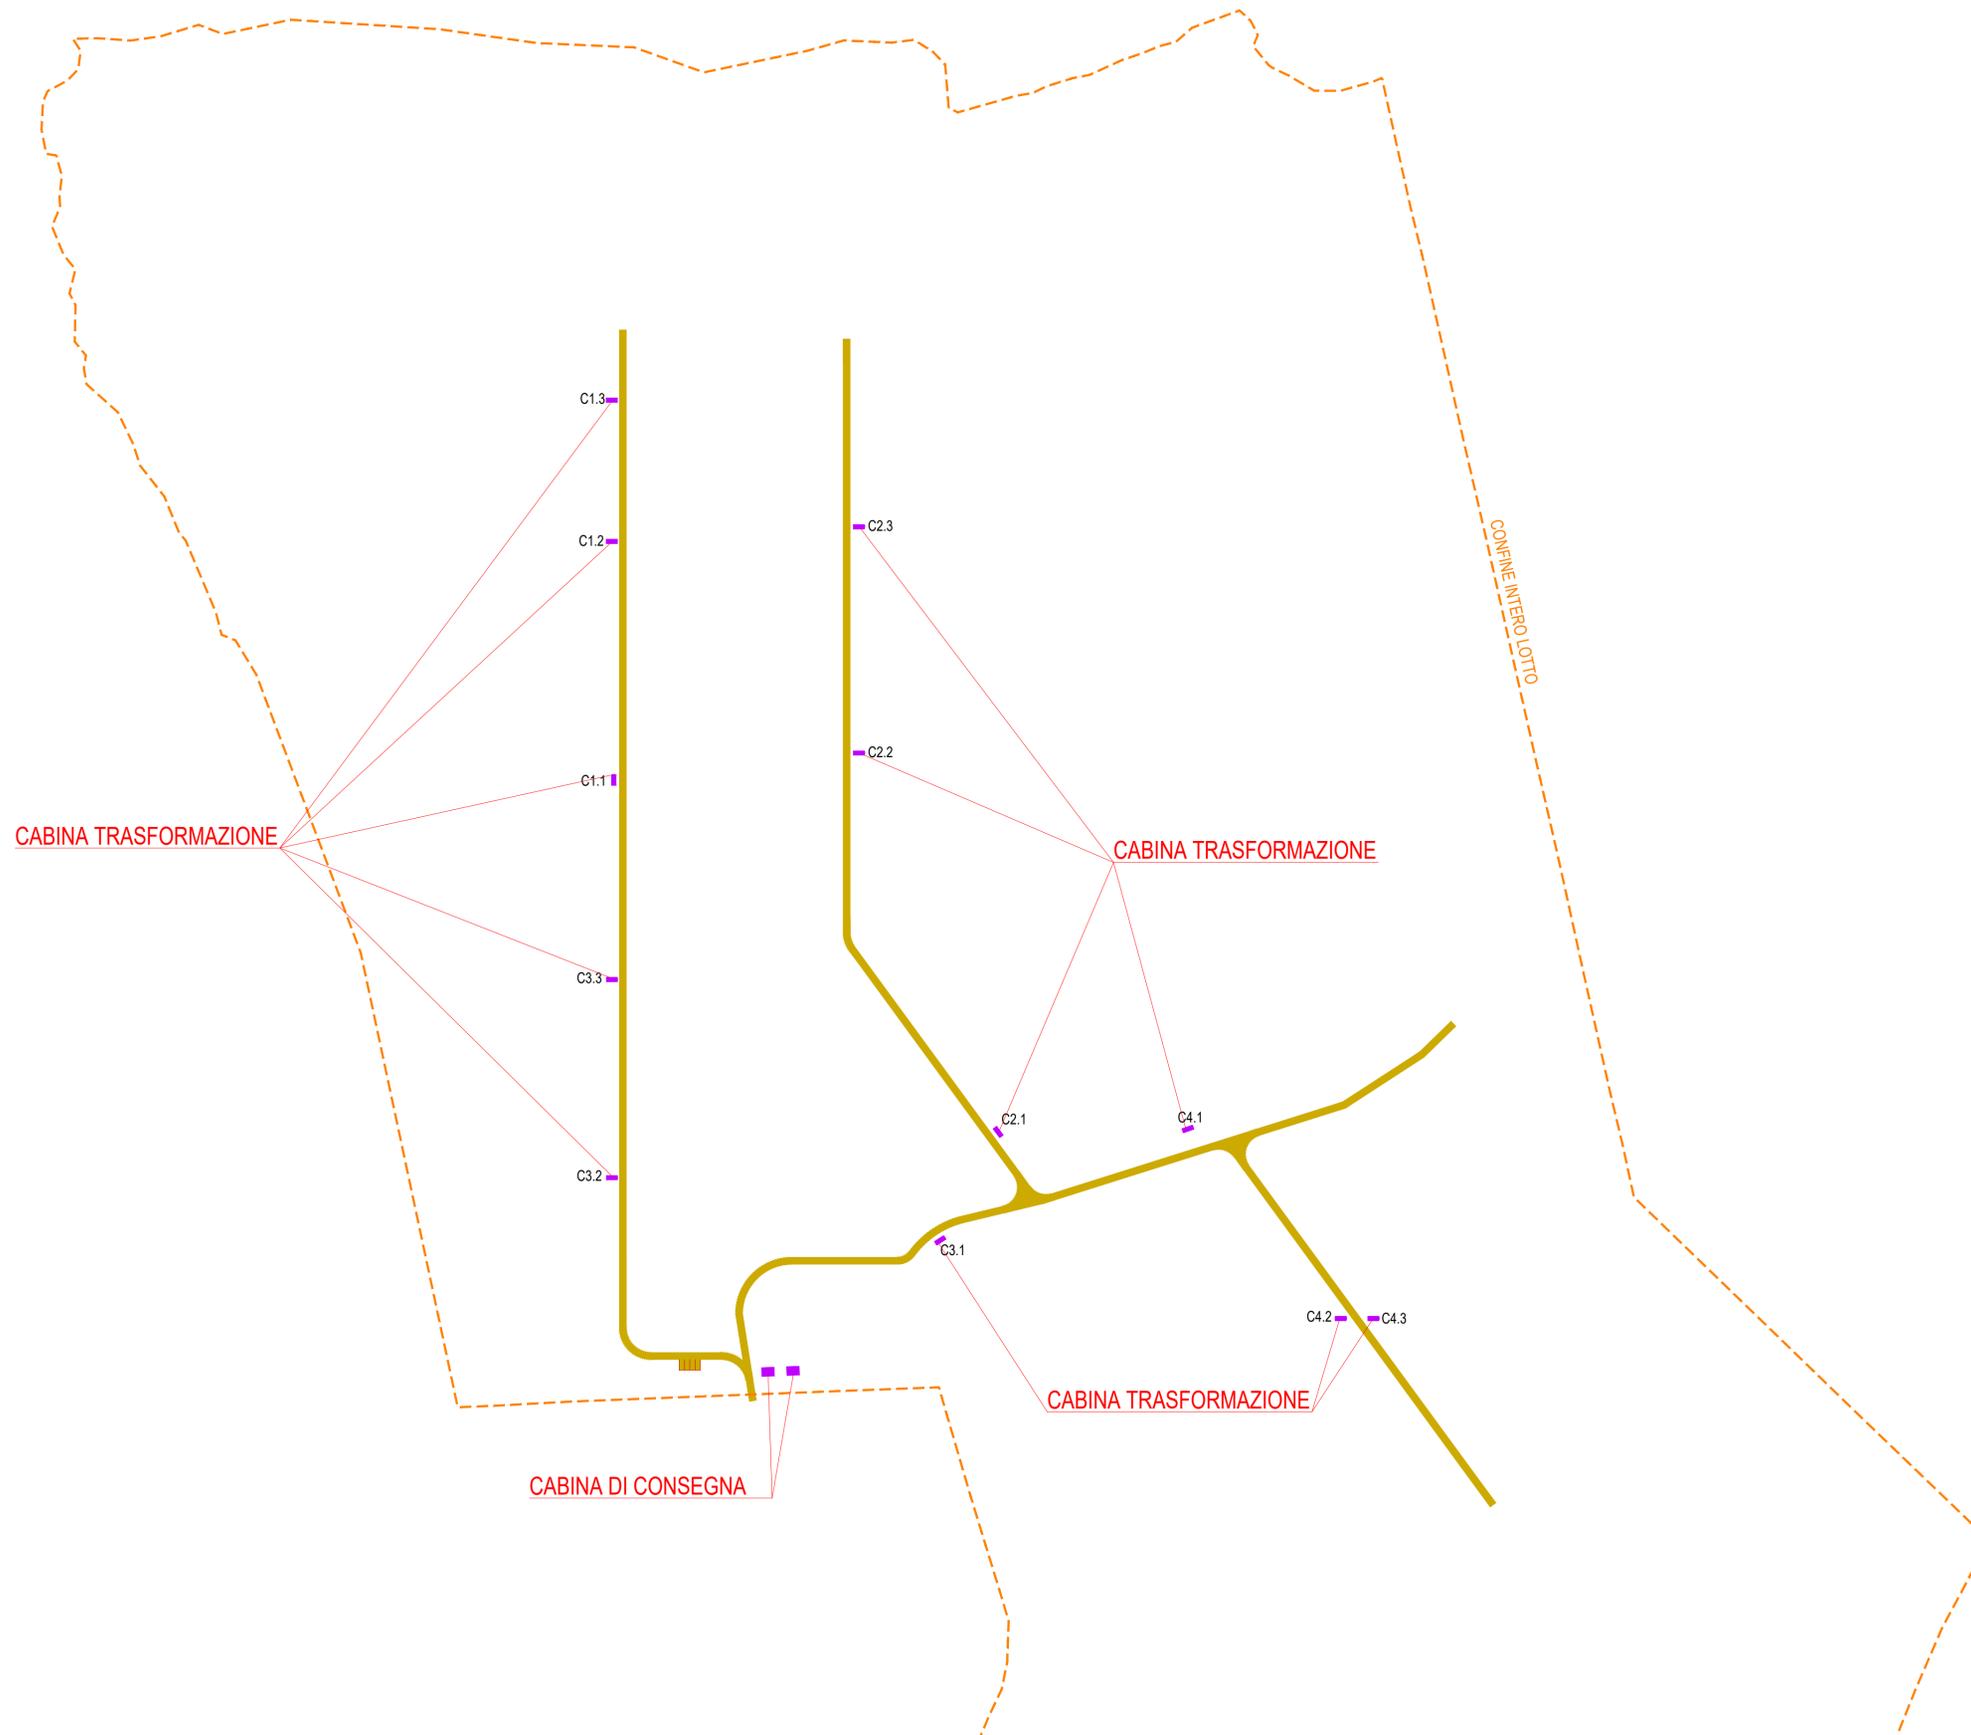

**ROMA CAPITALE**  
CITTA' METROPOLITANA DI ROMA  
REGIONE LAZIO

PROGETTO DEFINITIVO DI UN LOTTO DI IMPIANTI FOTOVOLTAICI  
DELLA POTENZA DI PICCO COMPLESSIVA P=31'006,30 kWp  
E POTENZA IN IMMISSIONE PARI A 4X6'000 = 24'000 kW

Proponente

**GREENERGY PV11 SRL**  
VIA TRASPONTINA, 46 - 00072 ARICCIA (RM)  
N. REA: 1639324 - P.IVA: 16173351004  
pec: greenergy pv11@pec.it

Progettazione

Preparato  
Danilo Brambilla

Verificato  
Gianandrea Ing. Bertinazzo



Approvato  
Vasco Ing. Piccoli

## PROGETTAZIONE DEFINITIVA

Titolo elaborato

IMPIANTO FOTOVOLTAICO SOLFORATELLE  
PARTICOLARI CABINE ELETTRICHE CONSEGNA E TRASFORMAZIONE  
POSIZIONAMENTO EDIFICI

Elaborato N. <b>E18.3</b>	Data emissione 30/11/22			
N. Progetto -	Nome file SOLFORATELLE	00	30/11/22	PRIMA EMISSIONE
	Scala 1:7500	REV.	DATA	DESCRIZIONE

IL PRESENTE DOCUMENTO NON POTRA' ESSERE COPIATO, RIPRODOTTO O ALTAMENTE PUBBLICATO, IN TUTTO O IN PARTE, SENZA IL CONSENSO SCRITTO. OGNI UTILIZZO NON AUTORIZZATO SARAN PERSECUITO A NORMA DI LEGGE.  
THIS DOCUMENT CAN NOT BE COPIED, REPRODUCED OR PUBLISHED, EITHER IN PART OR IN ITS ENTIRETY, WITHOUT THE WRITTEN PERMISSION. UNAUTHORIZED USE WILL BE PROSECUTED BY LAW.