


Generale Impianto - Scala 1:20000

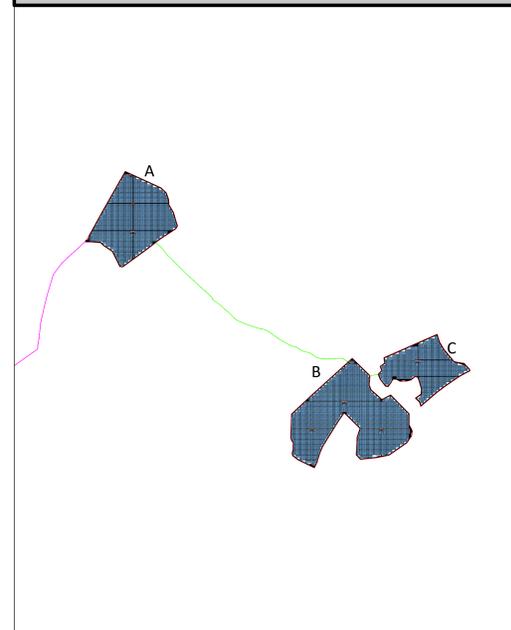

LEGENDA

- Recinzione
- Tracciato parziale linea MT esterna
- Tracciato linea MT interna
- Cabina Inverter e trasform.
- Cabina parallelo
- Cabina aux
- Tracker moduli fotovoltaici

	La [m]	lu [m]	H [m]	Area [m2]	Voume [m3]	n° moduli	Totale Area [m2]	Totale Voume [m3]
Moduli fotovoltaici	1,30	2,17		2,83		118.260,00	334.689,52	
<b>Sub-TOTALE</b>							<b>334.689,52</b>	
	La [m]	lu [m]	H [m]	Area [m2]	Voume [m3]	n° cabine	Totale Area [m2]	Totale Voume [m3]
cabine trasformazione	2,50	8,00	3,00	20,00	60,00	70,00	1.400,00	4.200,00
cabine Parallelo	2,50	8,00	3,00	20,00	60,00	4,00	80,00	240,00
cabine ausiliari	2,50	8,00	3,00	20,00	60,00	34,00	680,00	2.040,00
<b>Sub-TOTALE</b>							<b>2.160,00</b>	<b>6.480,00</b>
	La [m]	lu [m]	H [m]	Area [m2]	Voume [m3]	n° cabine	Totale Area [m2]	Totale Voume [m3]
Cabina MT/AT	48,50	43,00		2.085,50	0,00	1,00	2.085,50	
<b>Sub-TOTALE</b>							<b>2.085,50</b>	
<b>TOTALE</b>							<b>338.935,02</b>	<b>6.480,00</b>
<b>Indice di copertura superficie Impianto vs superficie totale</b>							<b>35,55%</b>	

**PROGETTO PER LA REALIZZAZIONE DI UN IMPIANTO FOTOVOLTAICO DA 71,547 MW DENOMINATO "AGRIVOLT MUSIGNANO"**

Ubicazione **COMUNE DI CANINO (VT)**  
Località "Musignano"  
Foglio 3 particelle 7, 8, 9; Foglio 31 particella 2; Foglio 2 particella 80; Foglio 20 particella 42

Elaborato  
Calcolo percentuali di occupazione di suolo

Cod. elaborato: FV\_MUS01\_CV01

Contenuti  
 PRELIMINARE  DEFINITIVO  ESECUTIVO

SCALA: - FORMATO ISO: A0+

Data: Dicembre 2022

Aggiornamenti

Rev.	Data	Descrizione	Redatto	Verificato	Approvato
0	Nov. 2022	Emissione	V.V.	V.V.	V.V.

Progettazione  
 Studio tecnico d'ingegneria  
Ing. Vincenzo Vergelli  
Via I. Giordani, 3  
00019 Tivoli (RM)

Responsabile Elaborato  
Ing. Vincenzo Vergelli  
Civ. Ing. RM A26107

Soggetto proponente  
AGRIVOLT MUSIGNANO S.r.l.  
Via della Conciliazione 30  
00193 Roma (RM)

Il presente elaborato è di esclusiva proprietà dell'Ator. La sua riproduzione, esibizione a terzi, l'uso non espressamente autorizzato, sono vietati a norma di legge.