




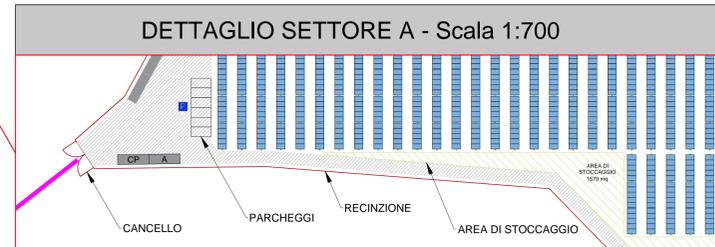



# SETTORE A

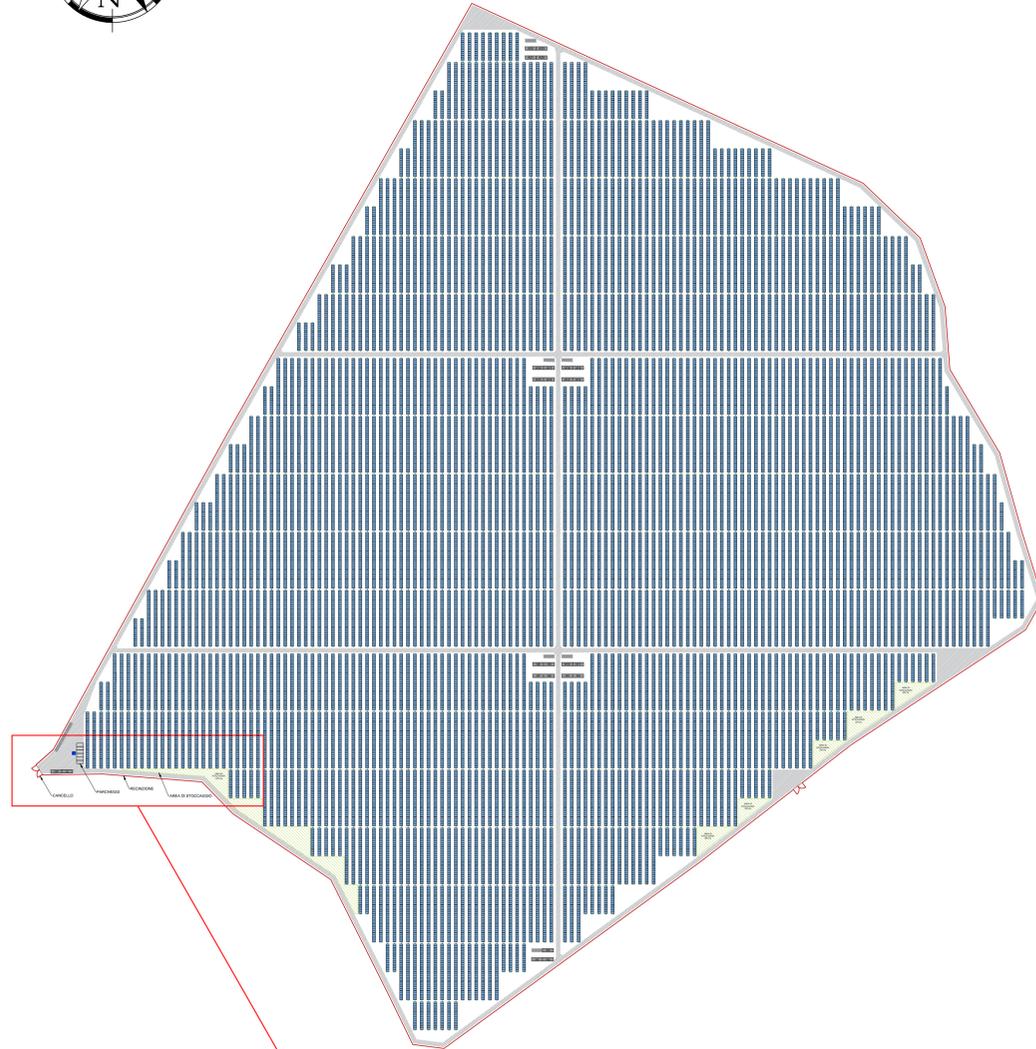


# DETTAGLIO SETTORE C - Scala 1:700

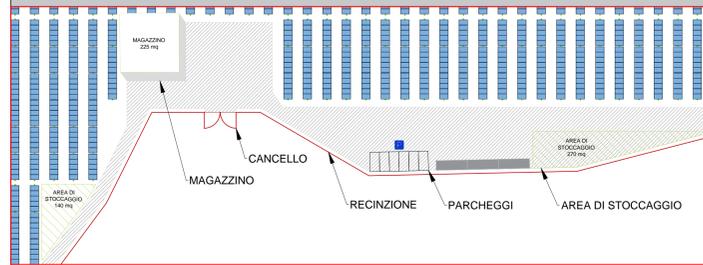

# SETTORE C

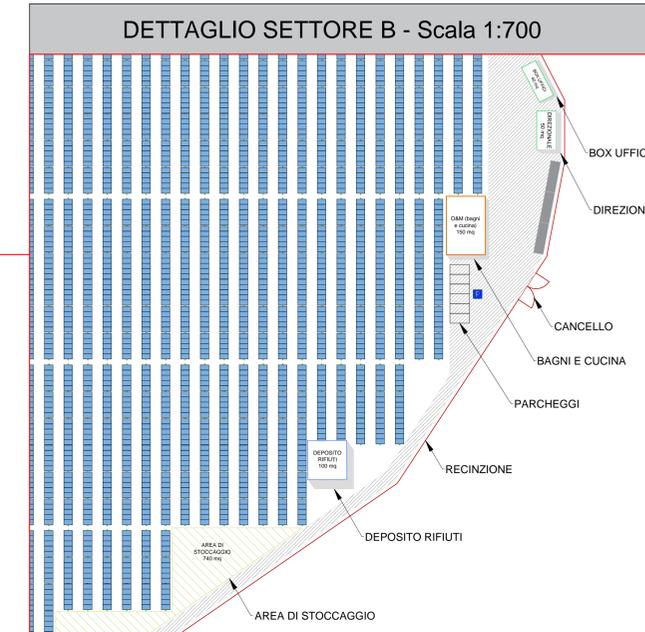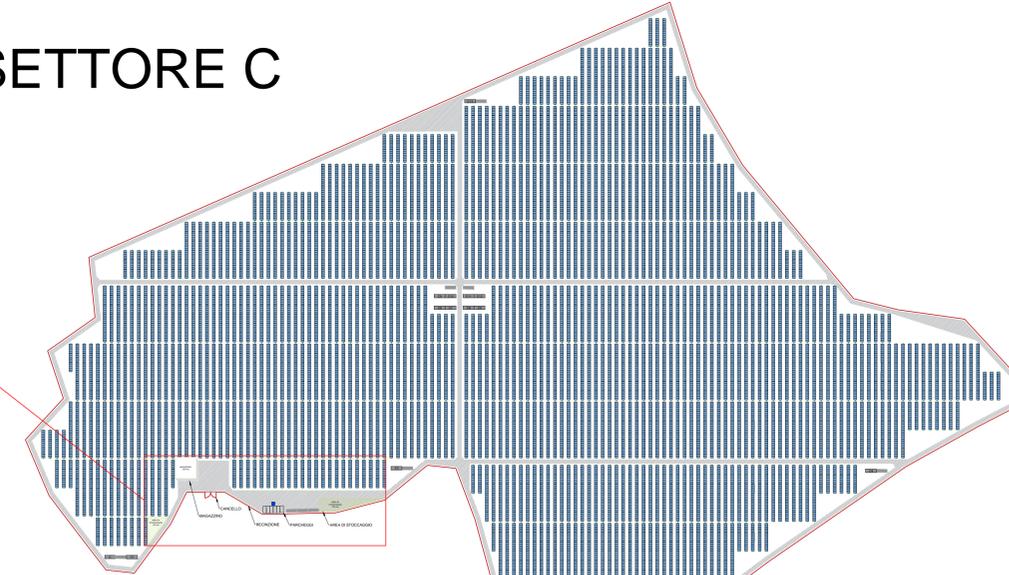

# SETTORE B

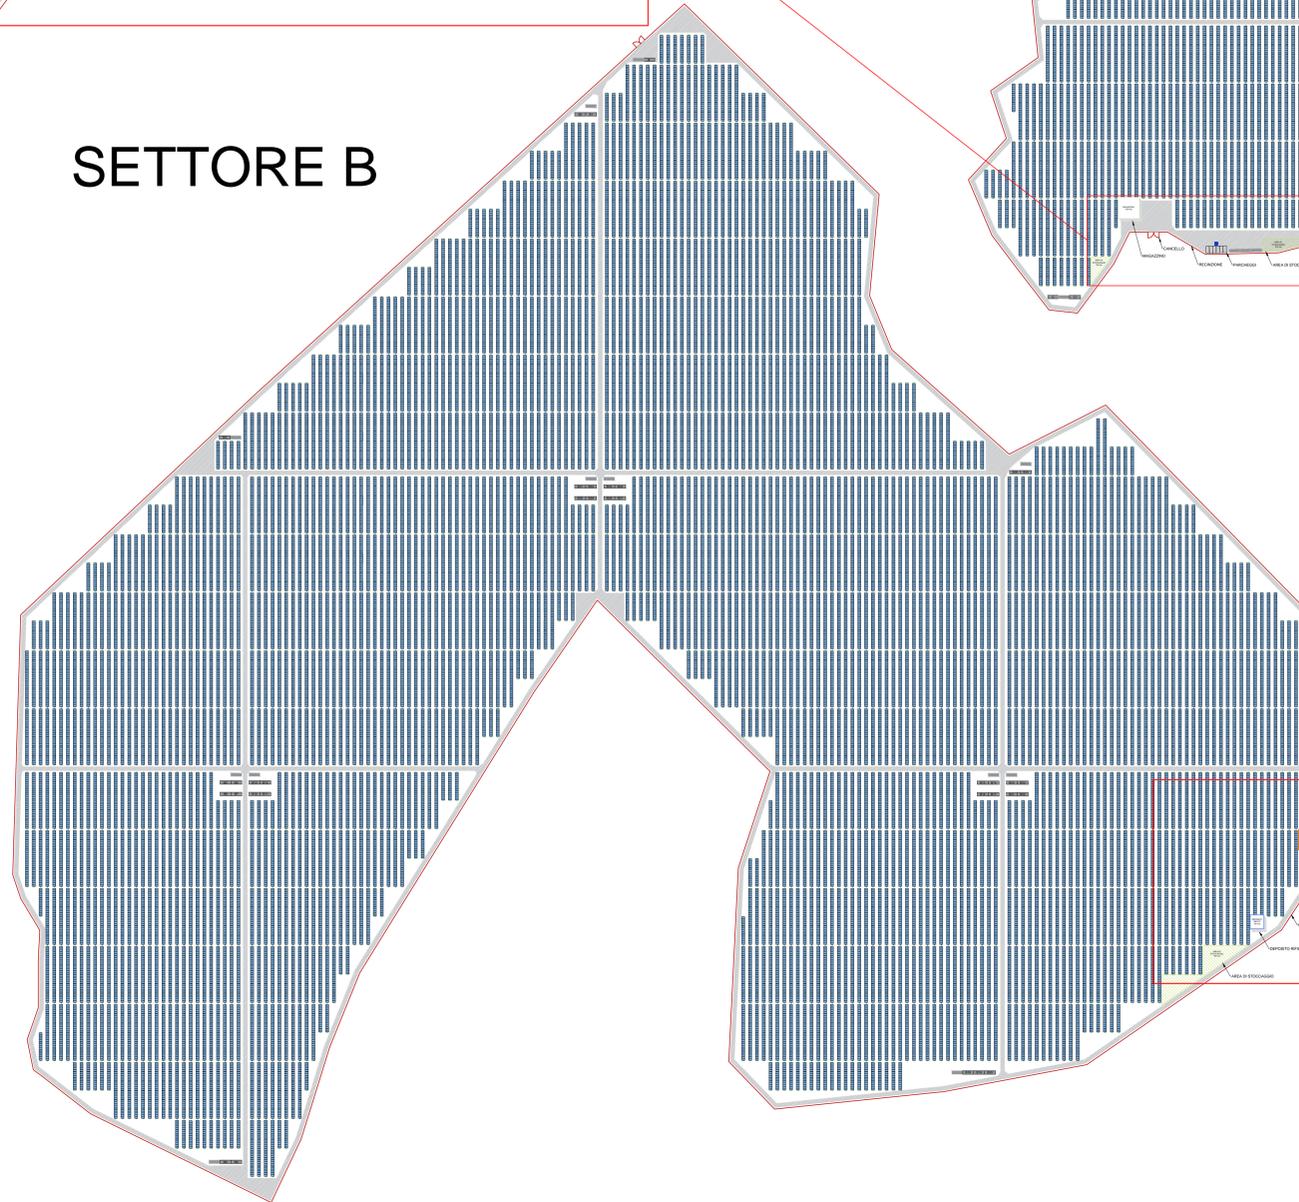

**LEGENDA**

|  |   |  |  |
|--|---|--|--|
|  | Recinzione impianto FV  |  | Area di stoccaggio                               |
|  | Punti di accesso  |  | Magazzino 225 mq                                 |
|  | Cabina di parallelo afferente al settore 'X'                        |  | Deposito rifiuti 100 mq                          |
|  | Cabina di conversione e trasformazione 'n' afferente al settore 'X' |  | Bagni e cucina 150 mq                            |
|  | Cabina servizi ausiliari  |  | Ufficio cantiere e ufficio contrattista 40+50 mq |
|  | Cabina di parallelo generale  |  | Area parcheggio                                  |
|  | Viabilità interna e piazzole  |  |  |

PROGETTO PER LA REALIZZAZIONE DI UN IMPIANTO FOTOVOLTAICO DA 71.547 MW DENOMINATO "AGRIVOLT MUSIGNANO"



Ubicazione **COMUNE DI CANINO (VT)**  
Località "Musignano"  
Foglio 3 particelle 7, 8, 9; Foglio 31 particella 2; Foglio 20 particella 80; Foglio 20 particella 42

| <b>Elaborato</b><br>Planimetria area cantiere<br>Cod. elaborato: FV_MUS01_CV04<br>Contenuti:<br><input type="checkbox"/> PRELIMINARE <input checked="" type="checkbox"/> DEFINITIVO <input type="checkbox"/> ESECUTIVO<br>SCALA: 1:2000/1:700 FORMATO ISO: A1+<br>Data: Dicembre 2022                            |           | <b>Progettazione</b><br>Studio tecnico d'ingegneria<br>Ing. Vincenzo Vergelli<br>Via I. Giordani, 3<br>00019 Tivoli (RM)<br>Responsabile Elaborato<br>Ing. Vincenzo Vergelli<br>Ord. Ing. RM A26107 |         |             |           |            |           |    |           |           |      |      |      |   |  |
|--|-----------|---|---------|-------------|-----------|------------|-----------|----|-----------|-----------|------|------|------|---|--|
| <b>Aggiornamenti</b><br><table border="1"> <thead> <tr> <th>Rev.</th> <th>Data</th> <th>Descrizione</th> <th>Redatto</th> <th>Verificato</th> <th>Approvato</th> </tr> </thead> <tbody> <tr> <td>00</td> <td>Dic. 2022</td> <td>Emissione</td> <td>V.V.</td> <td>V.V.</td> <td>V.V.</td> </tr> </tbody> </table> |           | Rev.  | Data    | Descrizione | Redatto   | Verificato | Approvato | 00 | Dic. 2022 | Emissione | V.V. | V.V. | V.V. | Soggetto proponente<br>AGRIVOLT MUSIGNANO S.r.l.<br>Via della Conciliazione 30<br>00153 Roma (RM) |  |
| Rev.   | Data      | Descrizione   | Redatto | Verificato  | Approvato |            |           |    |           |           |      |      |      |   |  |
| 00   | Dic. 2022 | Emissione   | V.V.    | V.V.        | V.V.      |            |           |    |           |           |      |      |      |   |  |

Il presente elaborato è di esclusiva proprietà dell'Autore. La sua riproduzione, esibizione a terzi, Fuso non espressamente autorizzato, sono vietati a norma di legge.