




VISTA POSTERIORE E DETTAGLIO VASCA

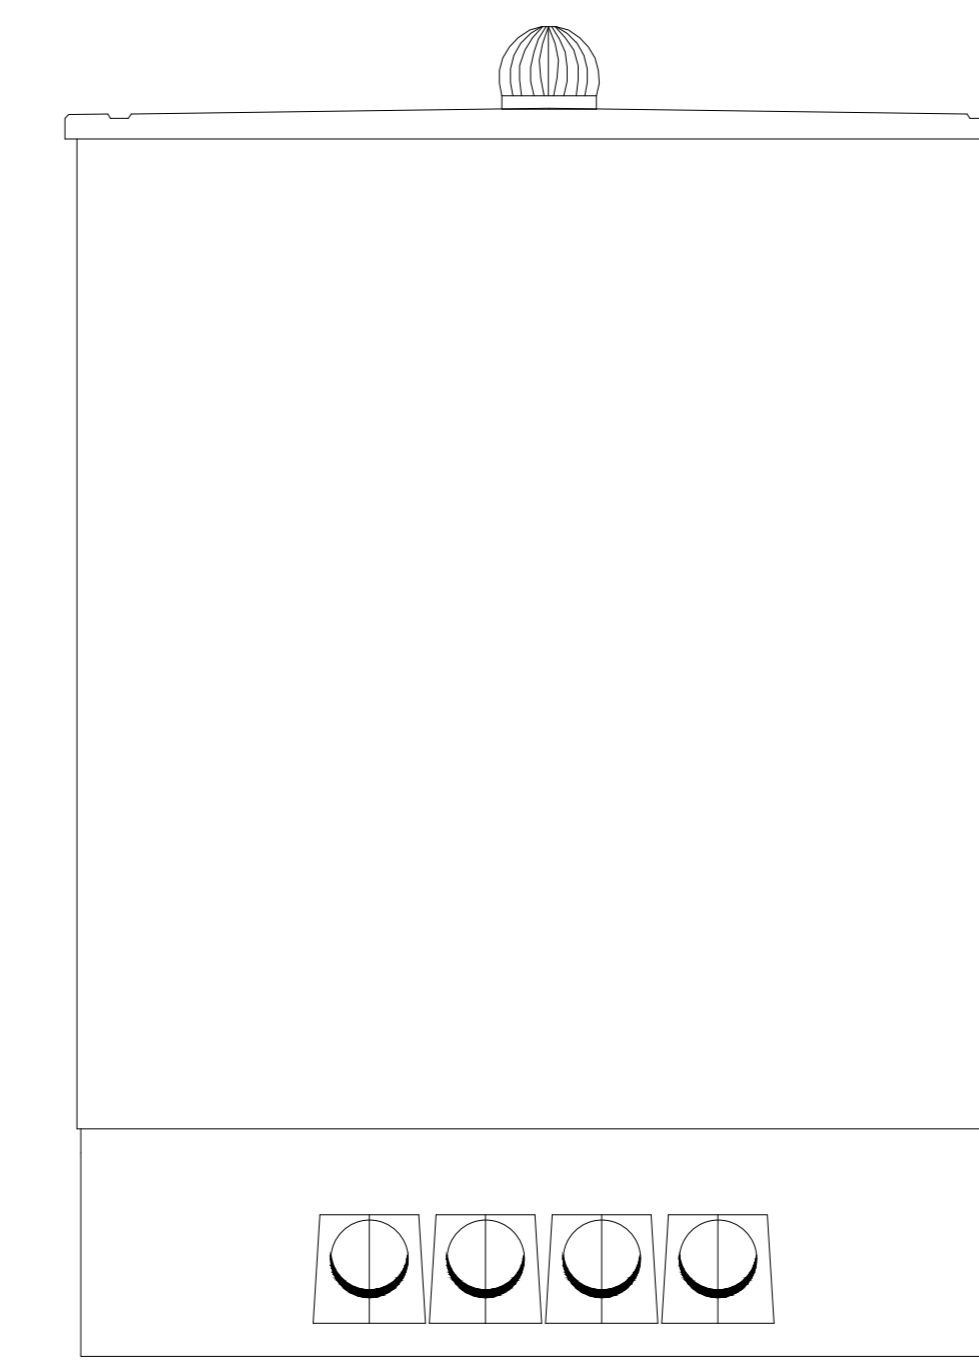

VISTA SINISTRA E DETTAGLIO VASCA

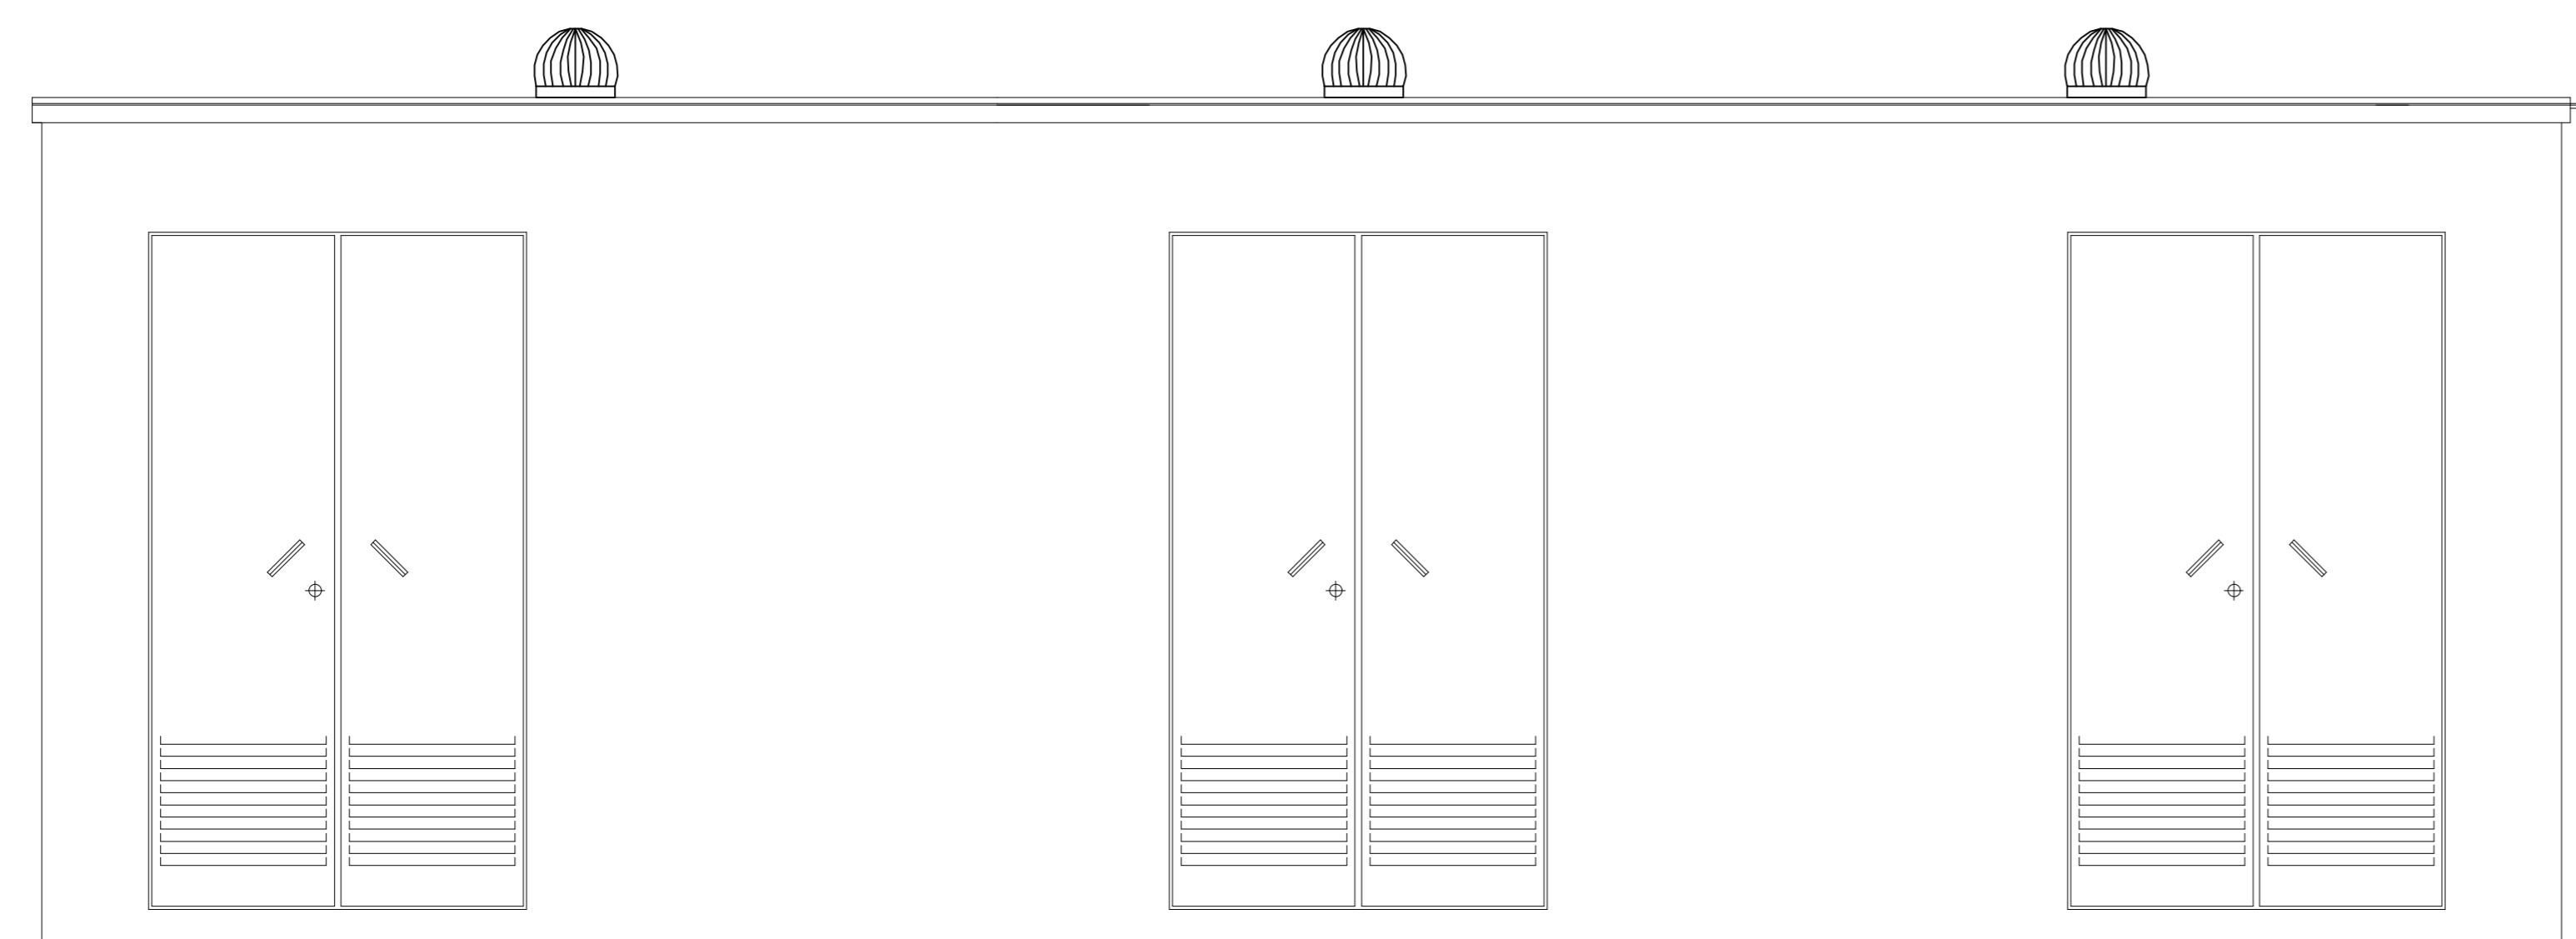

VISTA ANTERIORE

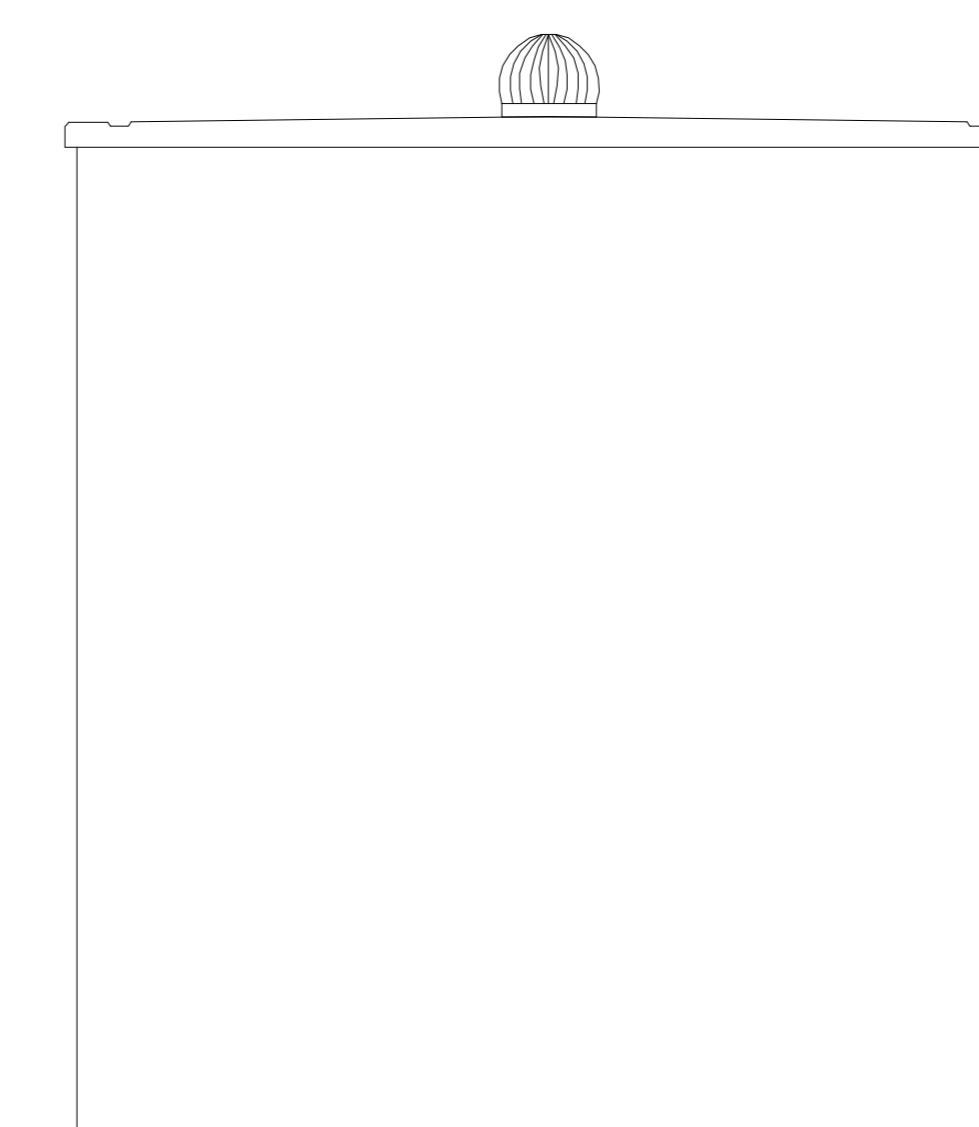

VISTA DESTRA

PROGETTO PER LA REALIZZAZIONE DI UN IMPIANTO FOTOVOLTAICO DA 71.547 MW DENOMINATO "AGRIVOLT MUSIGNANO"

COMUNE DI CANINO (VT)
Località "Musignano"
Foglio 3 particelle 7, 8, 9; Foglio 31 particella 2; Foglio 2 particella 80; Foglio 20 particella 42

<p>Elaborato Pianta e prospetti cabine di conversione e trasformazione</p> <p>Cod. elaborato: FV_MUS01_CV06a</p> <p>Contenuti <input type="checkbox"/> PRELIMINARE <input checked="" type="checkbox"/> DEFINITIVO <input type="checkbox"/> ESECUTIVO</p> <p>SCALA: 1:20 FORMATO ISO: A0</p> <p>Data: Dicembre 2022</p> <p>Aggiornamenti</p> <table border="1" style="width: 100%; border-collapse: collapse;"> <thead> <tr> <th>Rev.</th> <th>Data</th> <th>Descrizione</th> <th>Redatto</th> <th>Verificato</th> <th>Approvato</th> </tr> </thead> <tbody> <tr> <td>00</td> <td>Dic. 2022</td> <td>Emissione</td> <td>V.V.</td> <td>V.V.</td> <td>V.V.</td> </tr> </tbody> </table>	Rev.	Data	Descrizione	Redatto	Verificato	Approvato	00	Dic. 2022	Emissione	V.V.	V.V.	V.V.	<p>Progettazione Studio tecnico d'ingegneria Ing. Vincenzo Vergelli Via I. Giordani, 3 00019 Tivoli (RM)</p> <p>Responsabile Elaborato Ing. Vincenzo Vergelli Ord. Ing. RM A26107</p> <p>Soggetto proponente AGRIVOLT MUSIGNANO S.r.l. Via della Concazzona 30 00183 Roma (RM)</p>
Rev.	Data	Descrizione	Redatto	Verificato	Approvato								
00	Dic. 2022	Emissione	V.V.	V.V.	V.V.								

Il presente elaborato è di esclusiva proprietà dell'Autore. La sua riproduzione, esibizione a terzi, l'uso non espressamente autorizzato, sono vietati a norma di legge.