



RETRO

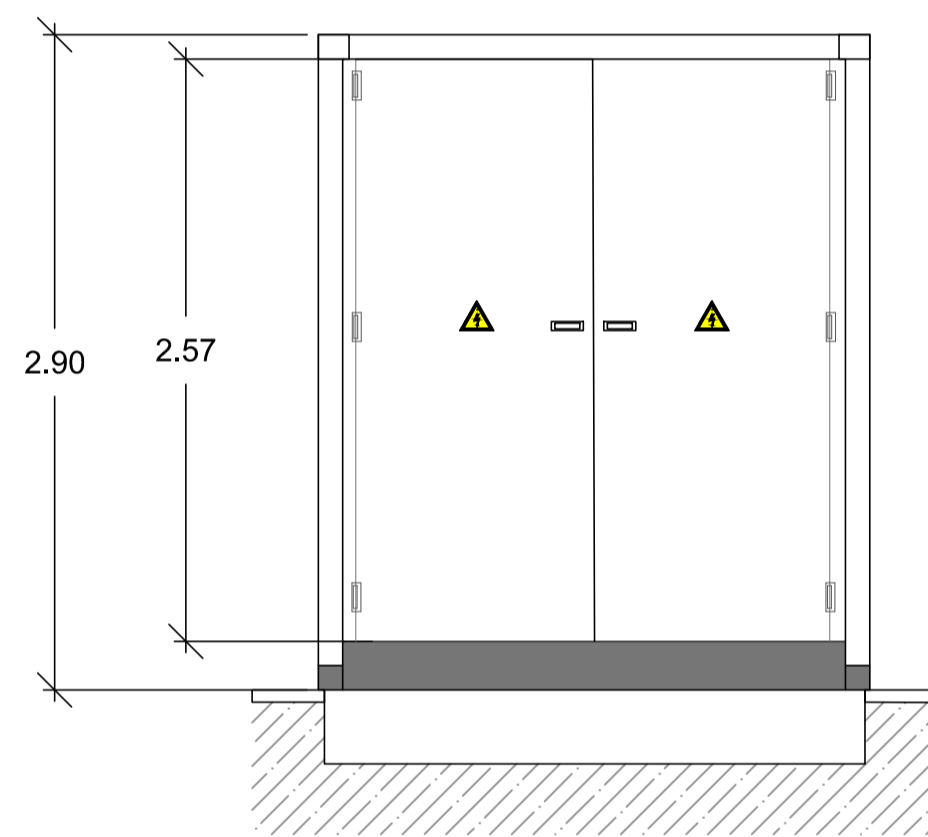


VISTA LAT. SX

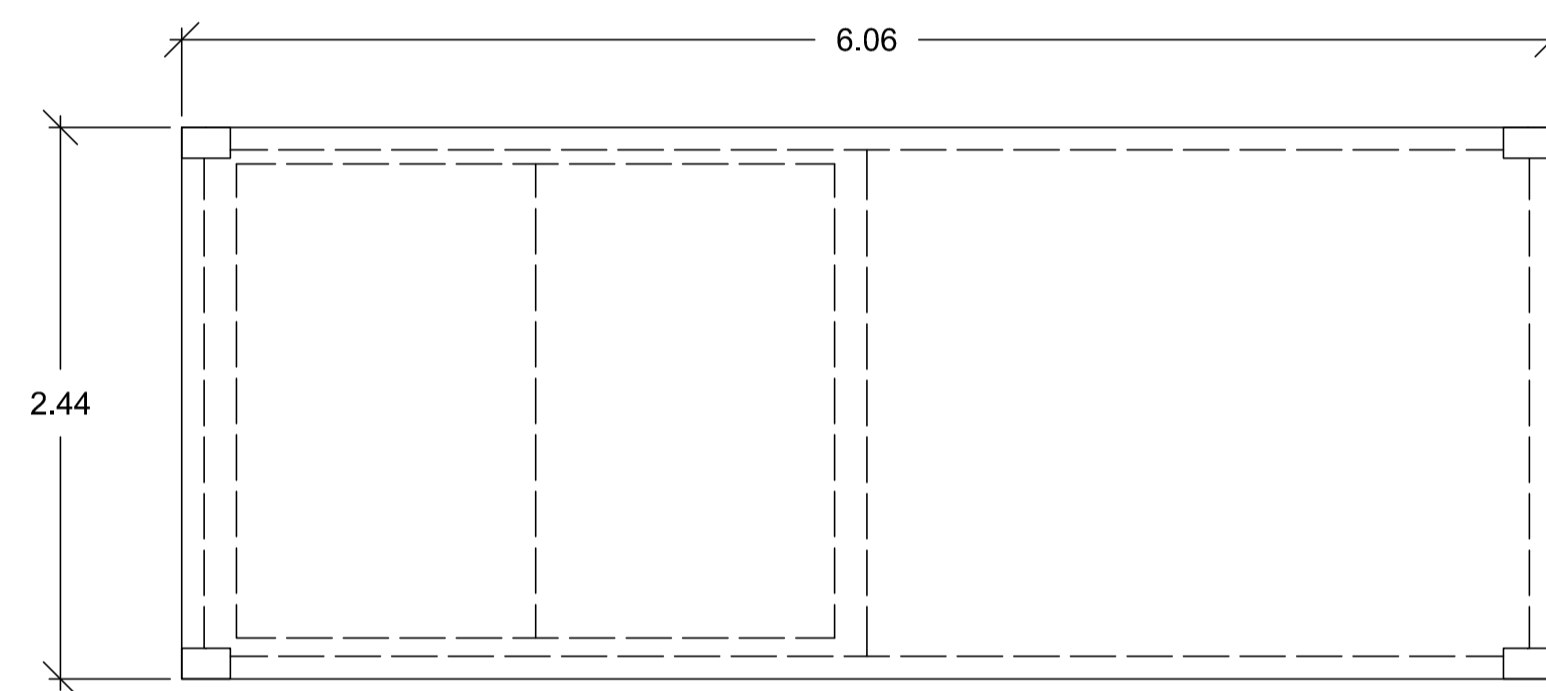

PIANTA



VISTA LAT. DX

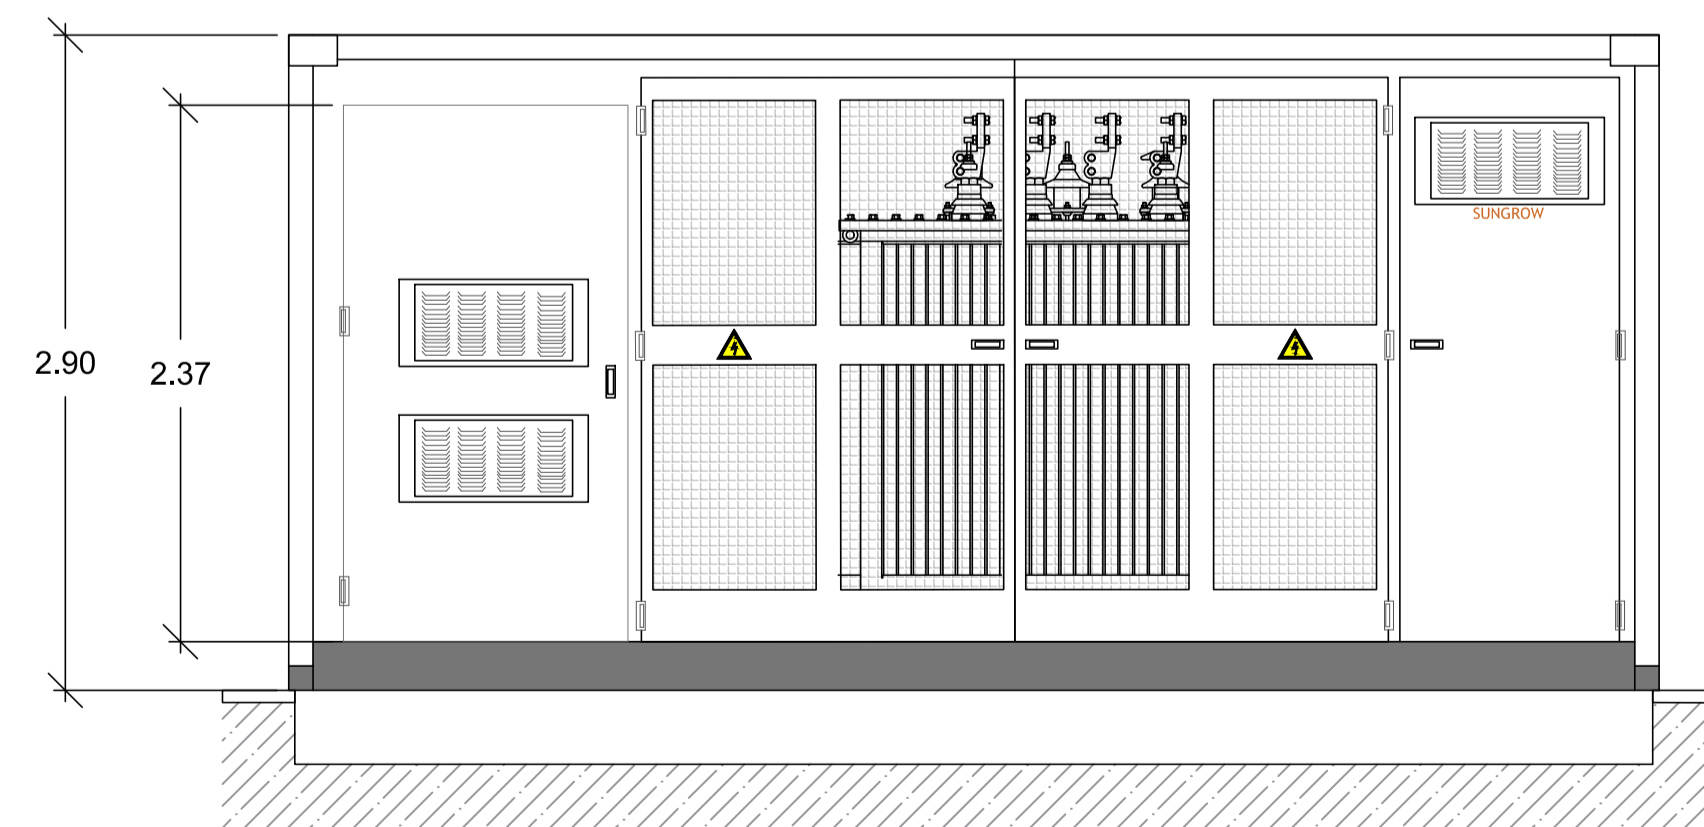


FRONTE

REGIONE LAZIO
 Provincia di Viterbo (VT)
 COMUNE DI CELLERE



01	EMISSIONE PER ENTI ESTERNI	16/12/22	BAIARDO G.	FURNO C.	MASTASI A.
00	EMISSIONE PER COMMENTI	01/12/22	BAIARDO G.	FURNO C.	MASTASI A.
REV:	DESCRIZIONE	DATA	REDATTO	CONTROL.	APPROV.

Committente:
IBERDROLA RENEVABLES ITALIA S.p.A. 
 Sede legale in Piazzale dell'Industria, 40, 00144, Roma
 Partita I.V.A. 06977481008 - PEC: iberdroliarenovablesitalia@pec.it
 Società di Progettazione: **Antex group** *Ingegneria & Innovazione*
 Via Jonica, 16 - Loc. Belvedere - 96100 Siracusa (SR) Tel. 0931.1663409
 web: www.antexgroup.it e-mail: info@antexgroup.it

Progettista/Resp. Tecnico:
 Dott. Ing. Antonino Signorello
 Ordine degli Ingegneri
 della Provincia di Catania
 n° 6105 sez. A

IMPIANTO FOTOVOLTAICO CELLERE 2

Tavola:
 CABINA DI SOTTOCAMPO

Scala:	Nome DIS./FILE:	Allegato:	F.to:	Livello:
1:1	C22001S05-PD-EE-04-01	1/1	A1	DEFINITIVO

Il presente documento è di proprietà della ANTEX GROUP srl.
 È vietata la comunicazione a terzi e la riproduzione senza il preventivo permesso scritto della suddetta.
 La società tutela i propri diritti a rigore di legge.