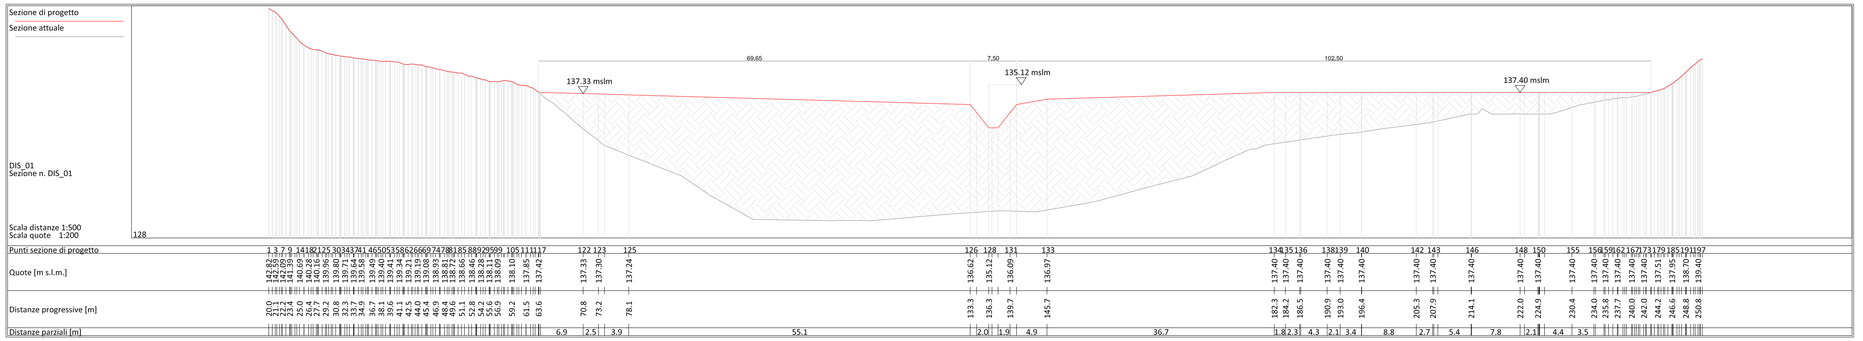

| Punti sezione di progetto | 1 | 3 | 7 | 9 | 14 | 18 | 20 | 25 | 30 | 34 | 37 | 41 | 46 | 50 | 55 | 58 | 62 | 66 | 67 | 74 | 78 | 81 | 85 | 88 | 92 | 95 | 99 | 105 | 111 | 117 | 122 | 123 | 125 | 126 | 128 | 131 | 133 | 134 | 135 | 136 | 138 | 139 | 140 | 142 | 143 | 146 | 148 | 150 | 155 | 159 | 159 | 160 | 162 | 167 | 173 | 179 | 185 | 191 | 197 |
|---|---|---