



Planimetria dettaglio vasca - scala 1:100

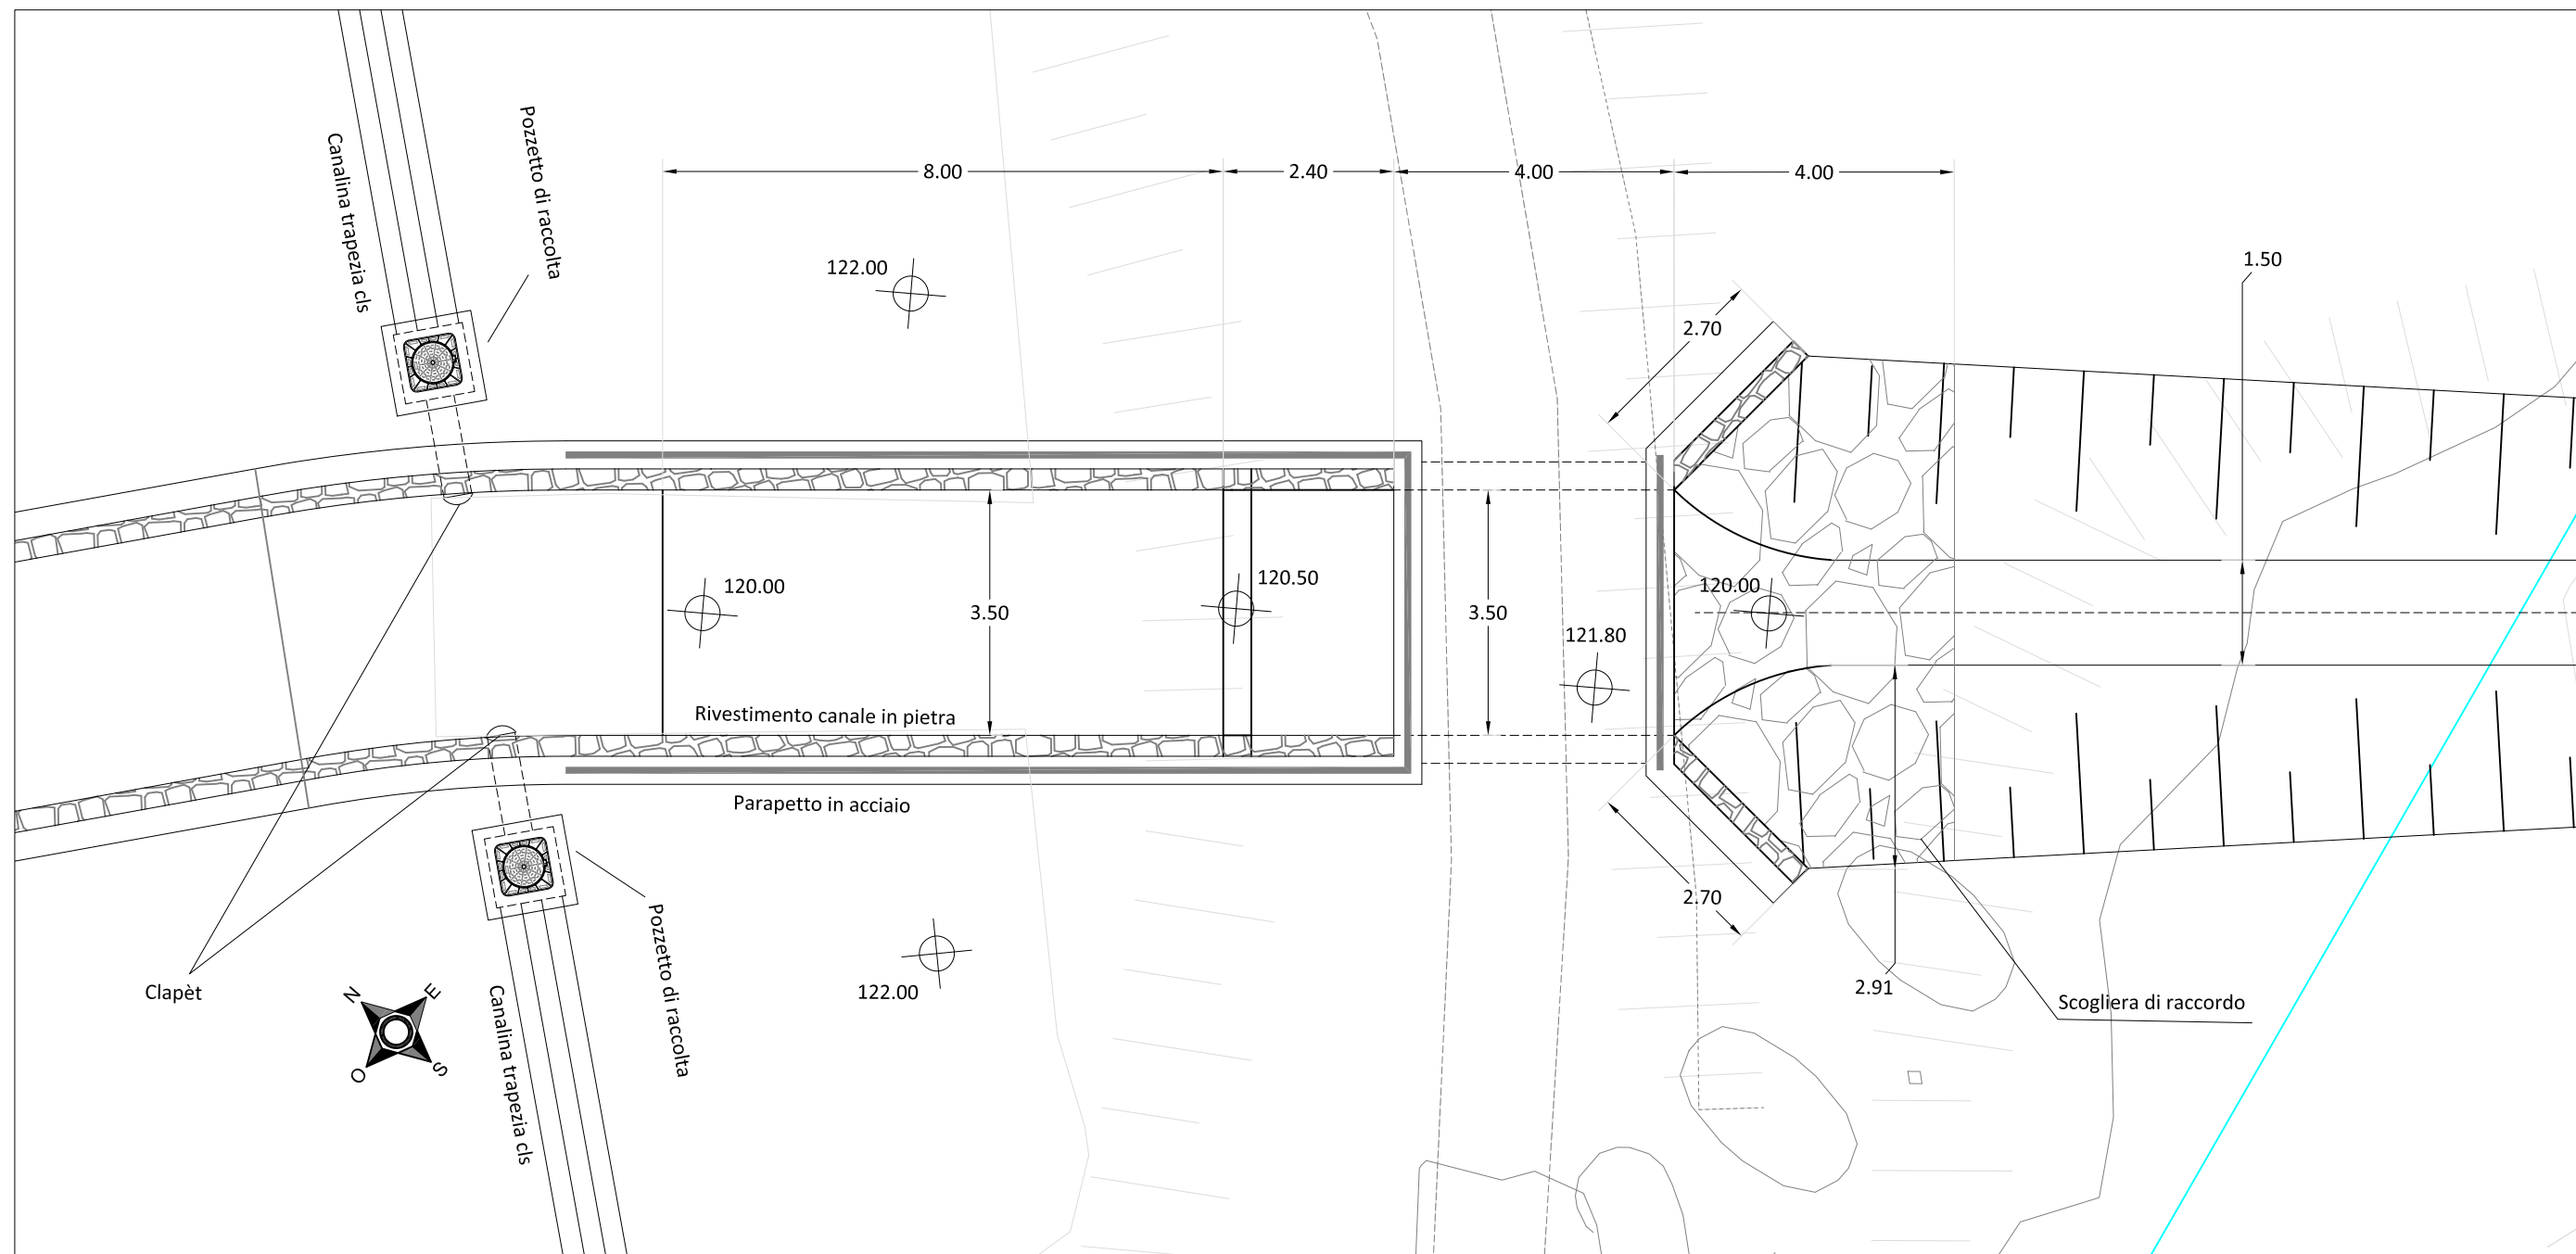

Profilo vasca - scala 1:100

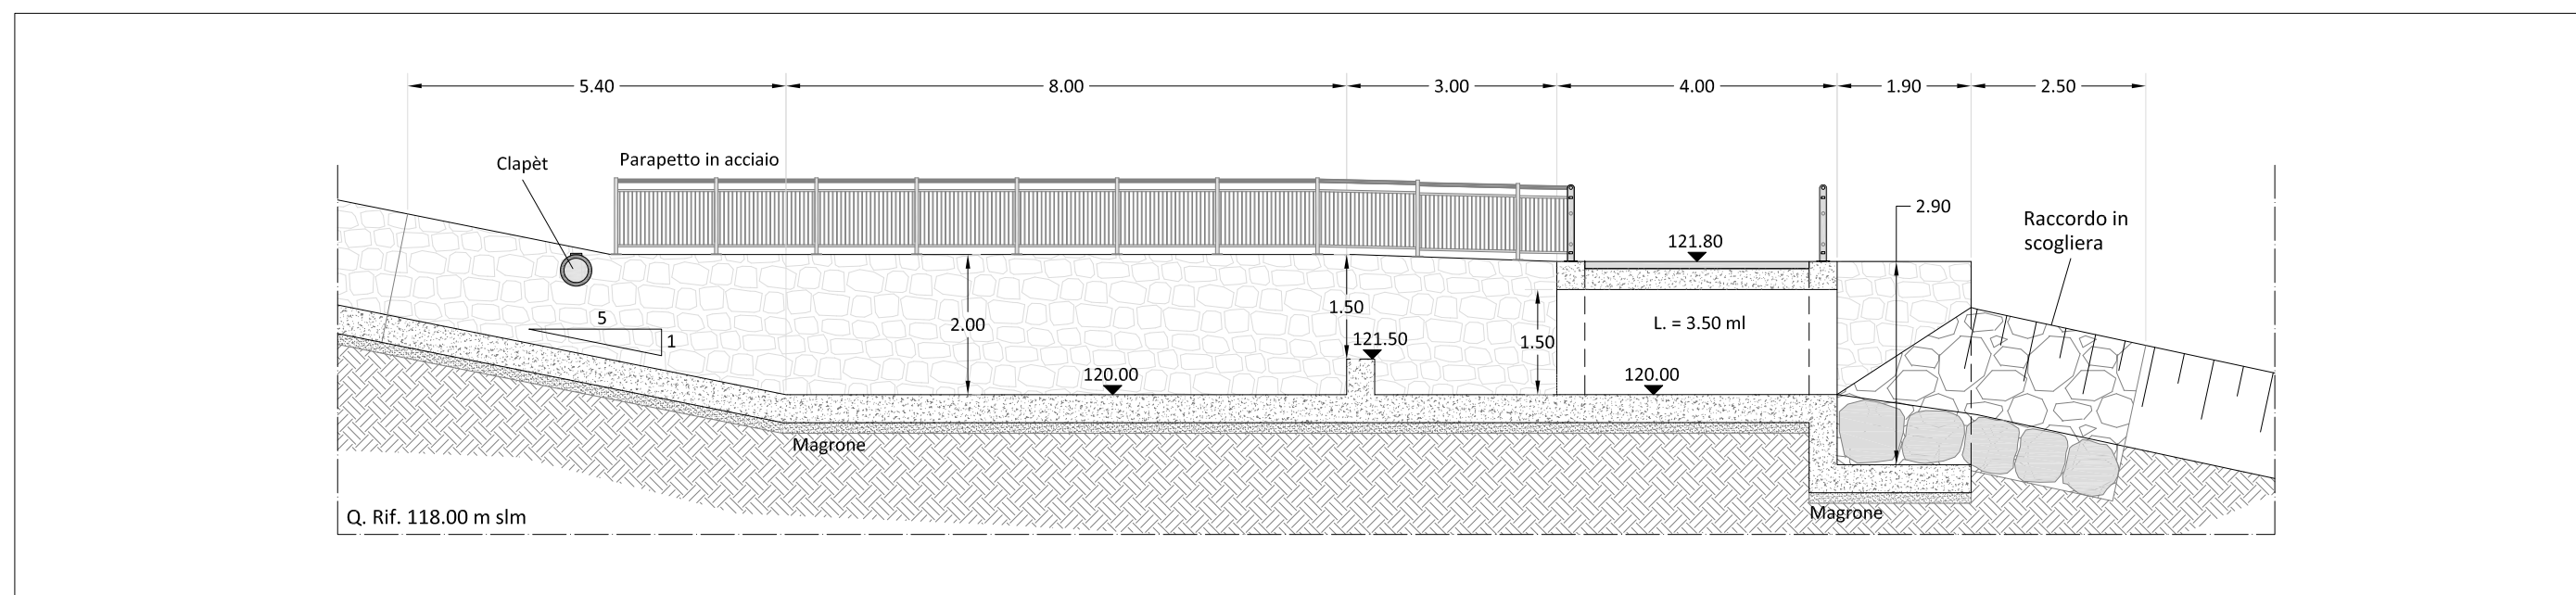

INTERVENTI DI ADEGUAMENTO DELLA DIGA DI GIUDEA  
A GELLO NEL COMUNE DI PISTOIA (PT)



PROGETTO DEFINITIVO

Tavola	Nome Elaborato:	Scala:
AG05	Scenario 01 Particolari costruttivi	1:500
		Data: 20/05/2022

Settore:  
**INGEGNERIE TOSCANE** Sede Firenze Via de Sanctis, 49 Cod. Fiscale e P.I. 06111950488  
Organizzazione dotata di Sistema di Gestione Integrato certificato in conformità alla normativa ISO 9001 - ISO 14001 - OHSAS 18001 - SA8000

**PROGETTAZIONE :**  
PROGETTISTA - PROJECT MANAGER: **ING. GIOVANNI SIMONELLI**  
GEOLOGO: **DOTT. GEOL. FILIPPO LANDINI**  
ESPROPRI: **GEOM. ANDREA PATRIARCHI**

**COLLABORATORI :**  
**DOTT. GEOL. CARLO FERRI**  
**GEOM. MATTEO MASI**

**CONSULENTI TECNICI :**  
**WEST Systems** ING. DAVID SETTESOLDI  
**idroGeo** DOTT. GEOL. SIMONE FIASCHI  
**Tree** ING. GIOVANNI CANNATA

**COMMESSA I.T. :**  
**INGT-TPLPD-PBAAC252**

**RESPONSABILE COMMITTENTE :**  
**ING. CRISTIANO AGOSTINI**

**DIRETTORE TECNICO INGEGNERIE TOSCANE :**  
**ING. ANDREA DE CATERINI**

**RESPONSABILE DEL PROCEDIMENTO :**  
**ING. LEONARDO ROSSI**

Rev.	Data	Descrizione / Motivo della revisione	Redatto	Controllato / Approvato
01	20/05/2022	Prima Emissione	Natali	Settesoldi