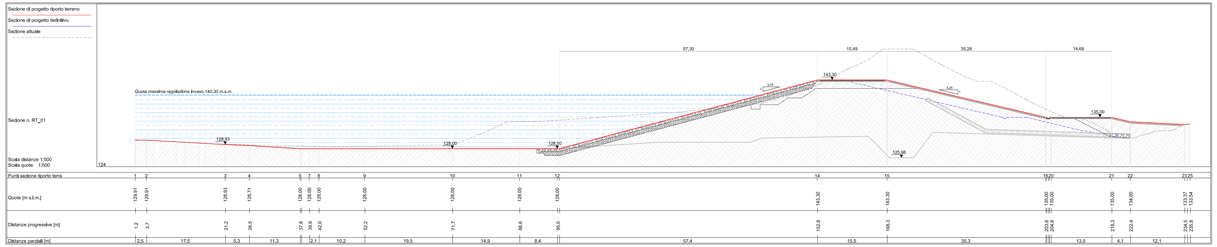

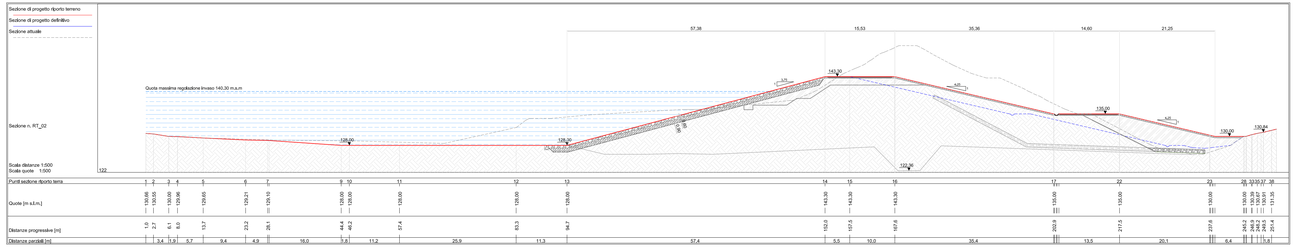

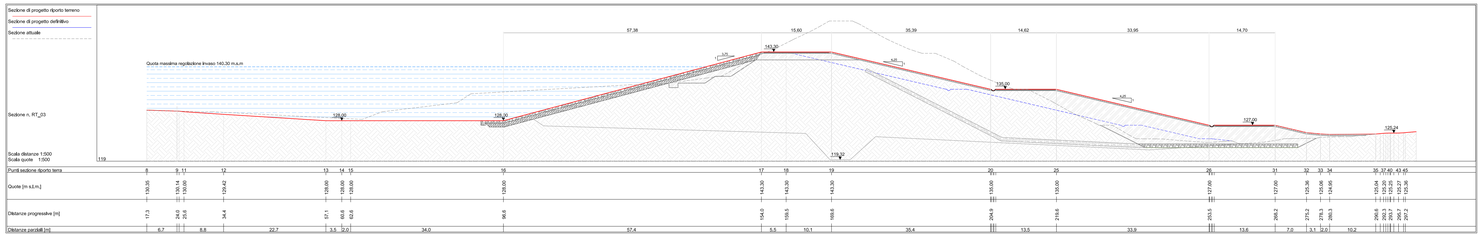

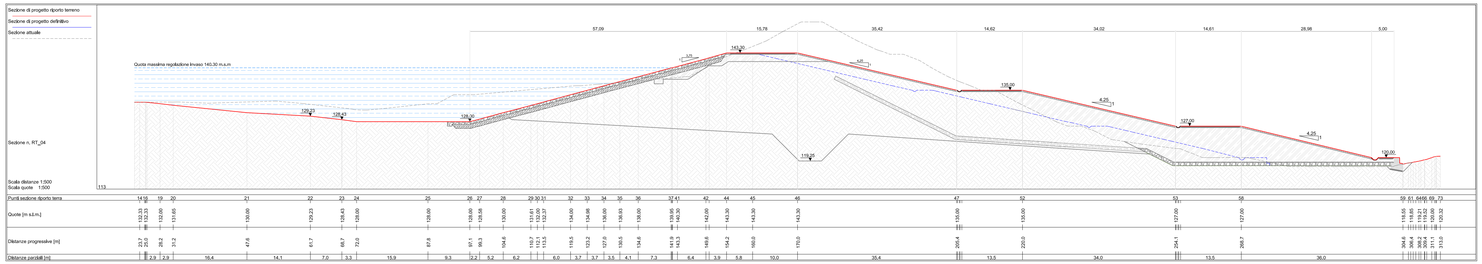

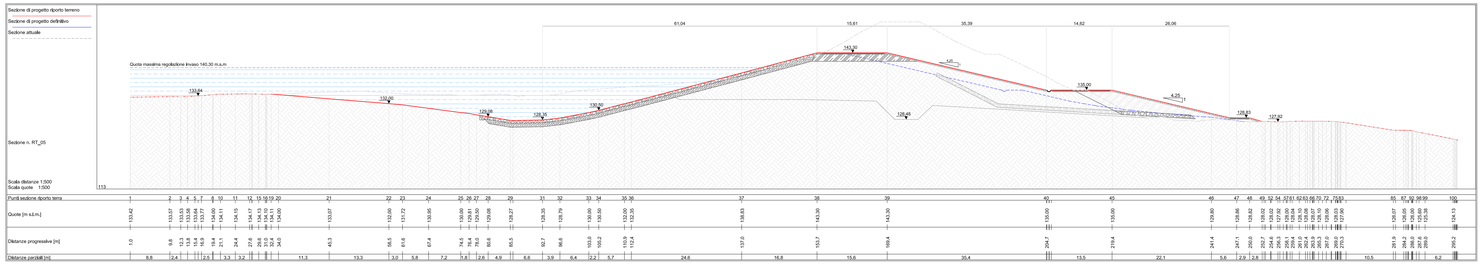

PROGETTO DEFINITIVO

Publiacqua

COMUNE DI PISTOIA
Provincia Di Pistoia

INTERVENTI DI ADEGUAMENTO DELLA DIGA DI GIUDEA A GELLO NEL COMUNE DI PISTOIA (PT)

Tavola	Nome Elaborato:	Scala:
AG08	*Scenario 03* *Sezioni di progetto*	*1:500*
		Data: *20/05/2022*

Settore:
INGEGNERIE TOSCANE
Sede Firenze Via de Sanctis, 49 Cod. Fiscale e P.I. 06111950488
Organizzazione aziendale di Sistema di Gestione Integrato certificato in conformità alla normativa UNI EN ISO 9001 - 14001

PROGETTAZIONE :
PROGETTISTA - PROJECT MANAGER : ING GIOVANNI SIRIONELLI
GEOLOGO: DOTT.GEOL. FILIPPO LANDINI
ESPROPRI: GEOM. ANDREA PATRIARCHI

COLLABORATORI :
DOTT. GEOL. CARLO FERRI
GEOM. MATTEO MASI

CONSULENTI TECNICI :
ING. DAVID SETTESOLDI
DOTT. GEOL. SIMONE FIASCHI
ING. GIOVANNI CANNATA

COMMESSA I.T. : *INGT-TPLPD-PBAAC252*

RESPONSABILE COMMITTENTE : *ING. CRISTIANO AGOSTINI*

DIRETTORE TECNICO INGEGNERIE TOSCANE : *ING. ANDREA DE CATERINI*

RESPONSABILE DEL PROCEDIMENTO : *ING. LEONARDO ROSSI*

Rev.	Data	Descrizione / Motivo della revisione	Redatto	Controllato / Approvato
01	20/05/2022	Prima Emissione	Natali	Settesoldi

Proprietà riservata Vietata la riproduzione e la diffusione