




Sezione n. TAZ004

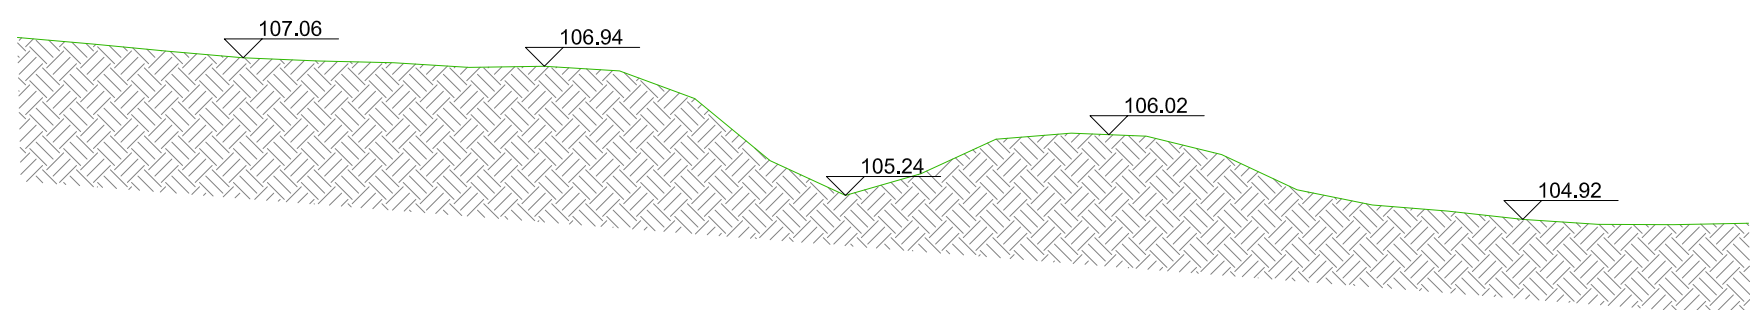


Sezione n. TAZ006

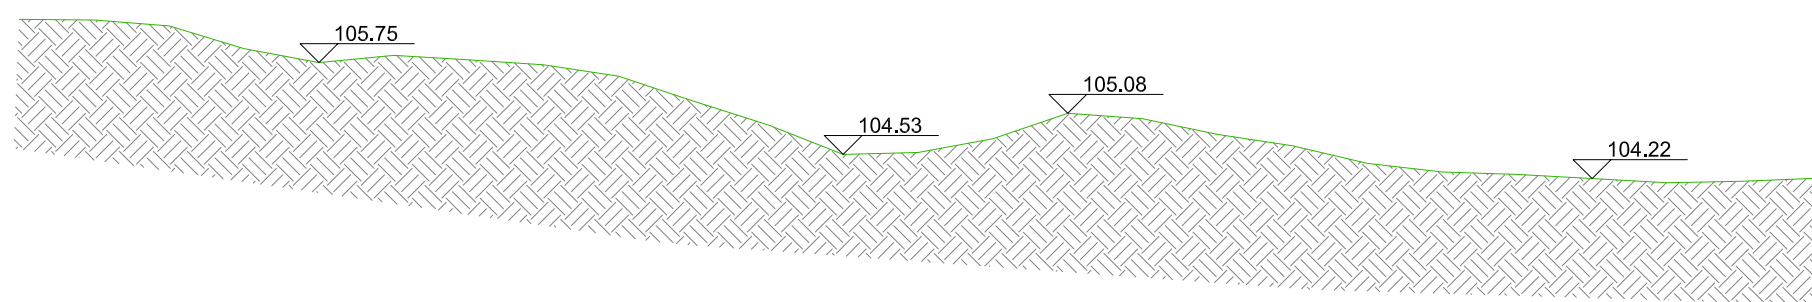


Sezione n. TAZ008_b

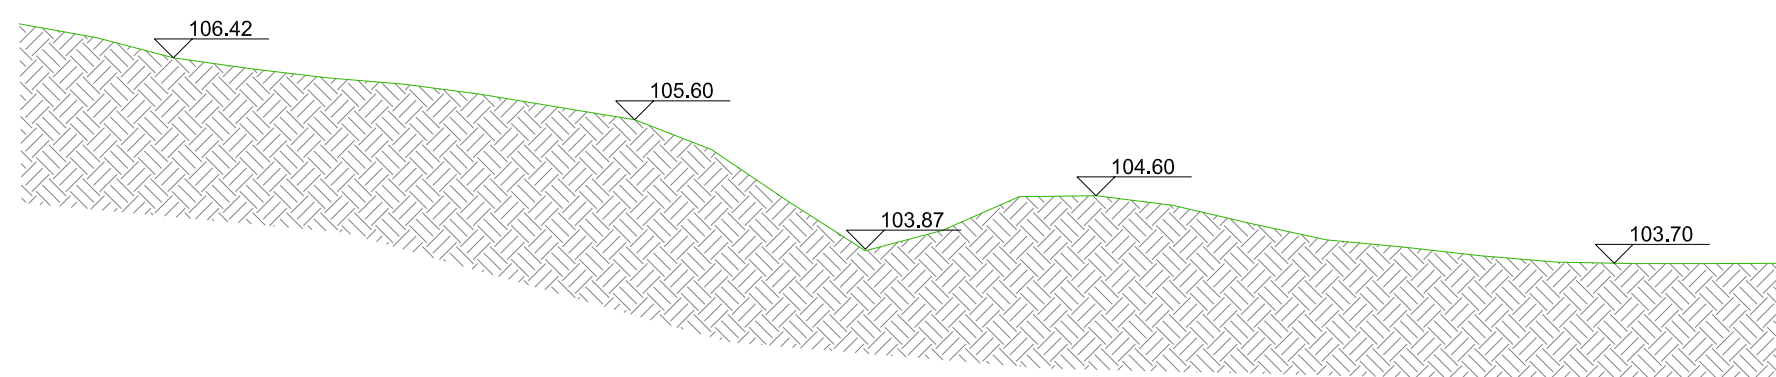


Sezione n. TAZ010_b

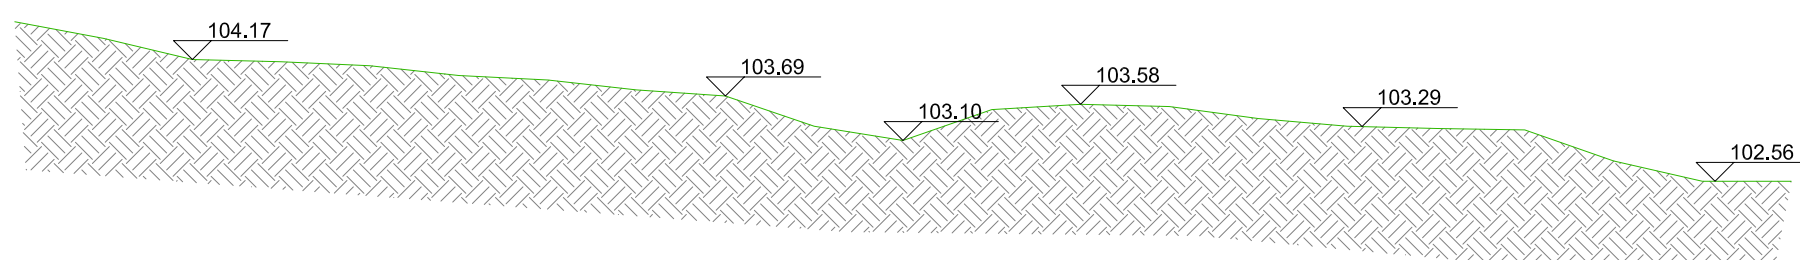


Sezione n. TAZ011

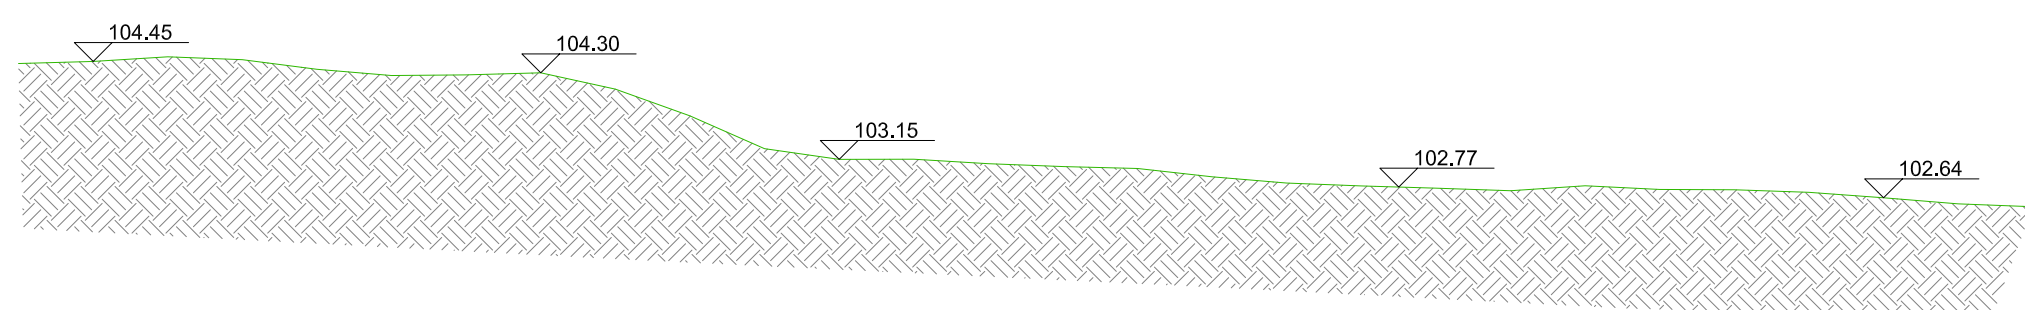


Sezione n. TAZ013

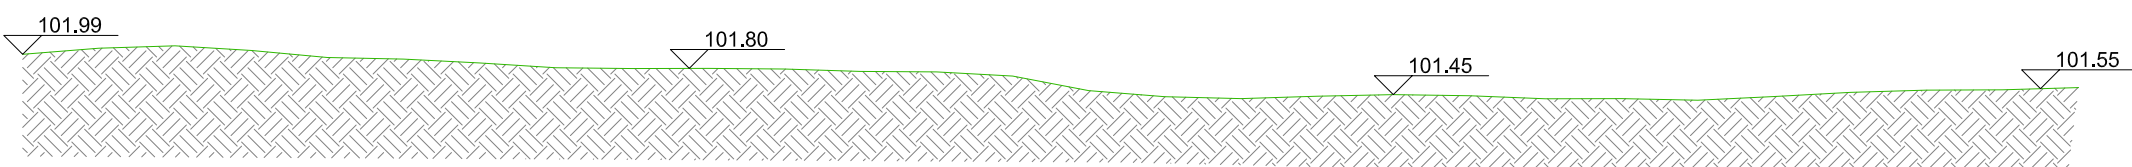


Sezione n. TAZ015

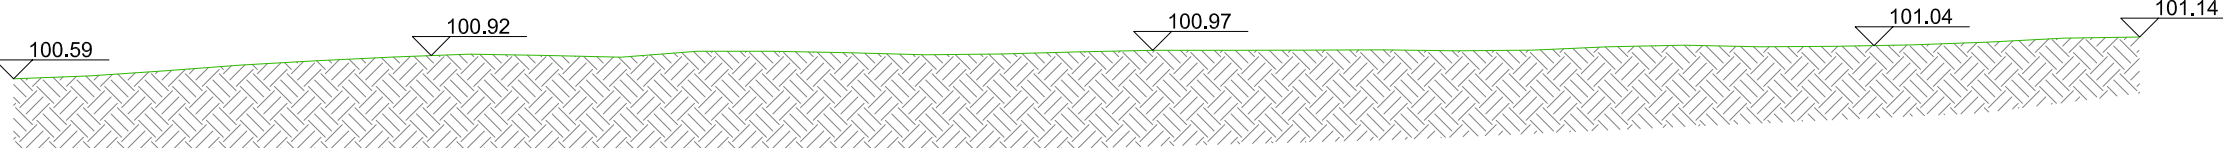


Sezione n. TAZ017_a

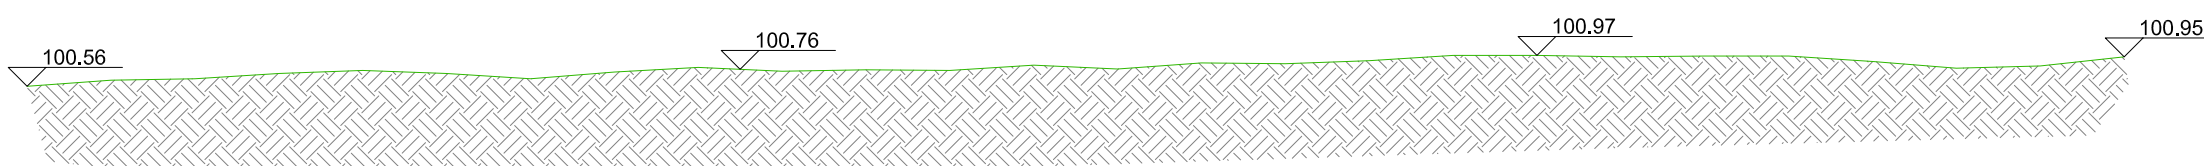


Sezione n. TAZ018_a

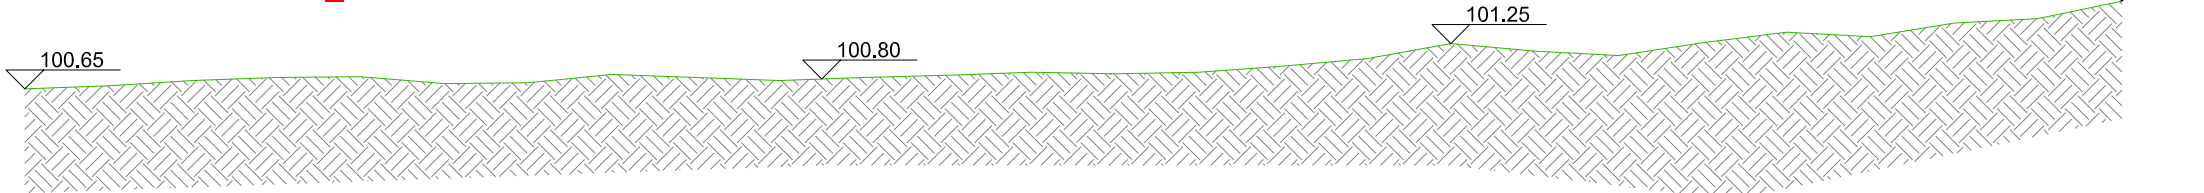


Sezione n. TAZ018_c

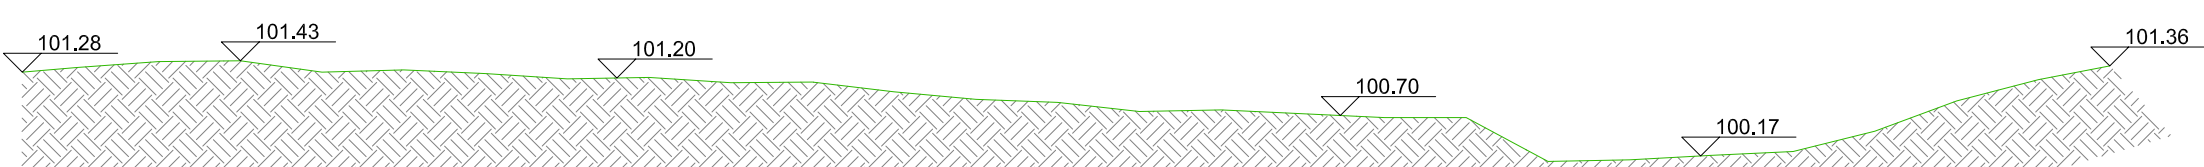


Sezione n. TAZ005

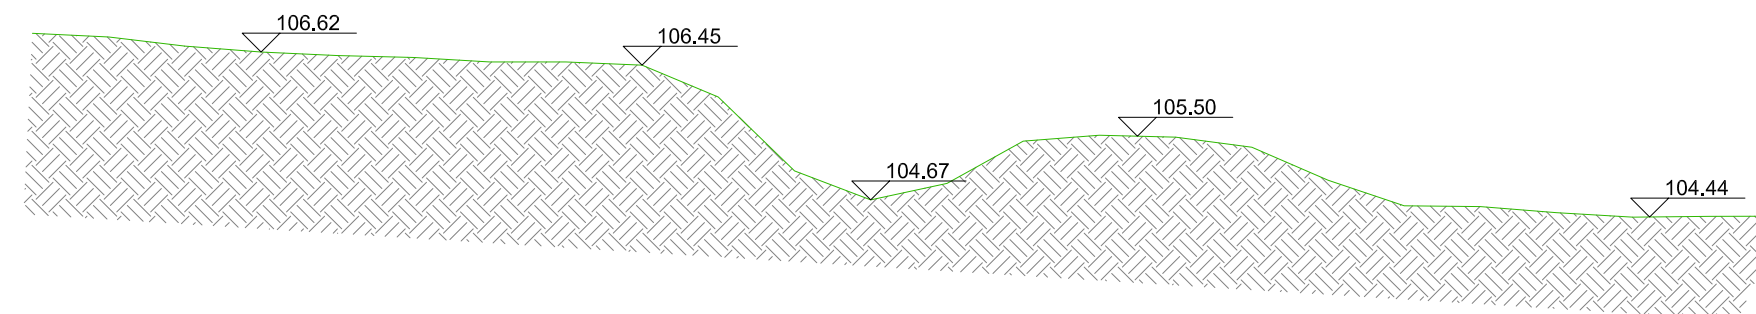


Sezione n. TAZ007

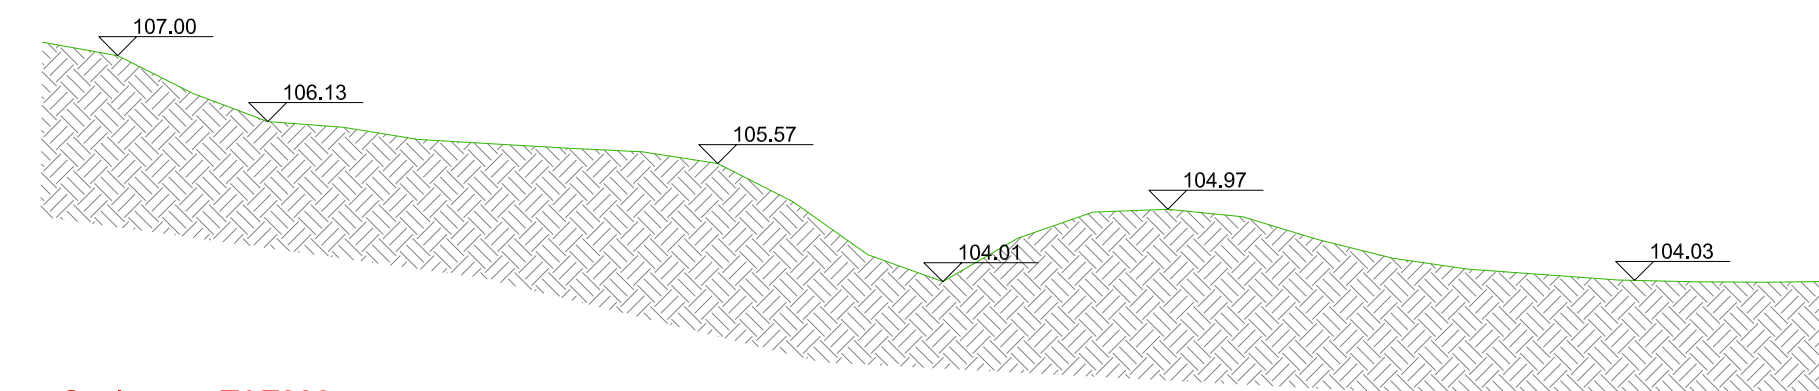


Sezione n. TAZ009

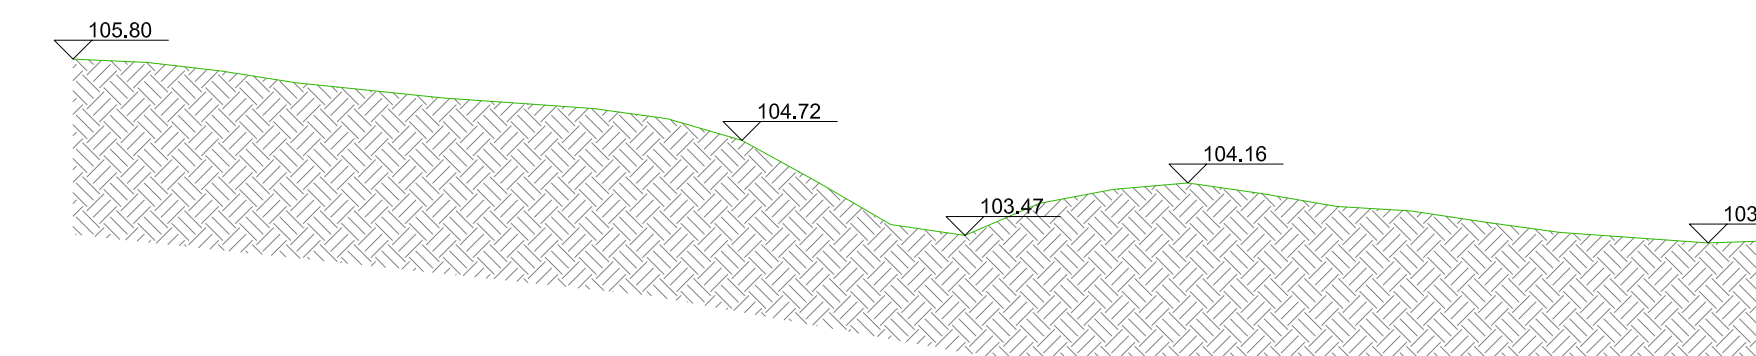

Sezione n. TAZ010_d

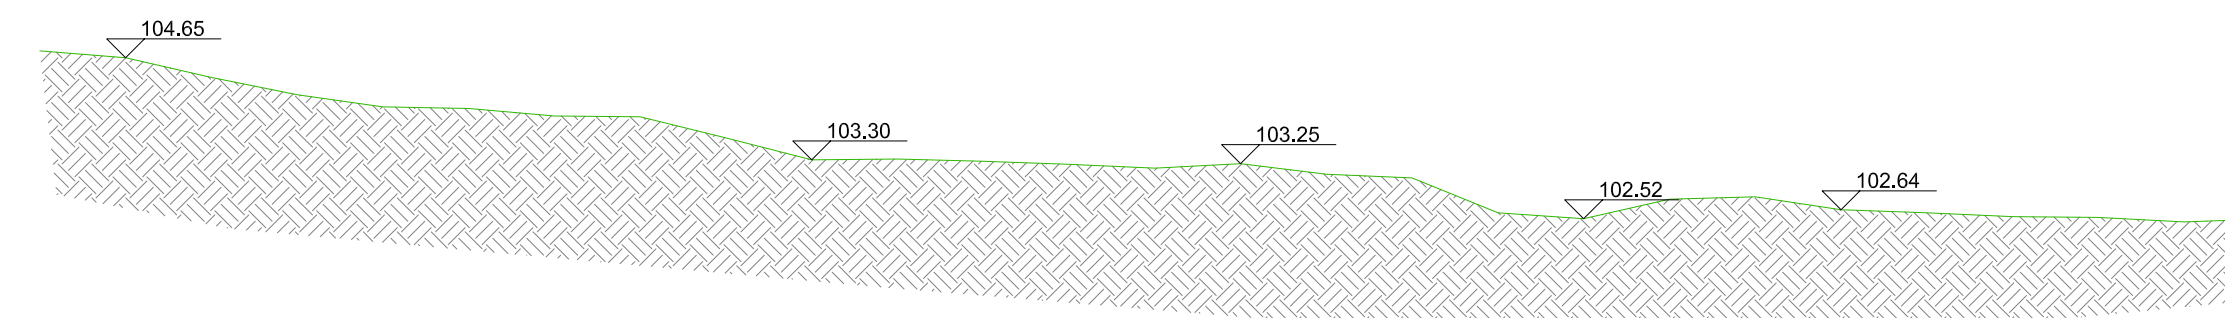


Sezione n. TAZ012

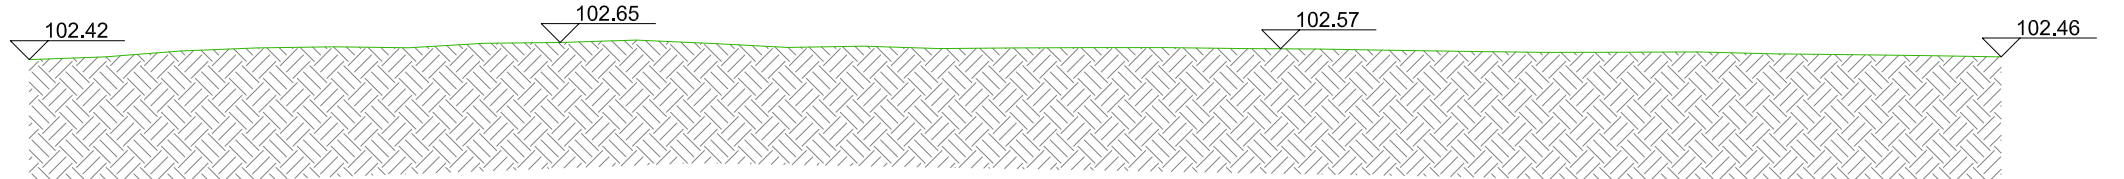


Sezione n. TAZ014




Sezione n. TAZ016

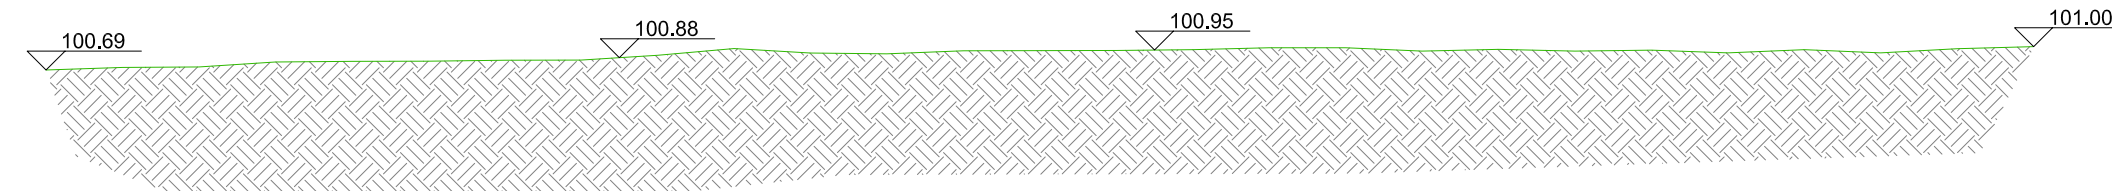


Sezione n. TAZ017_b

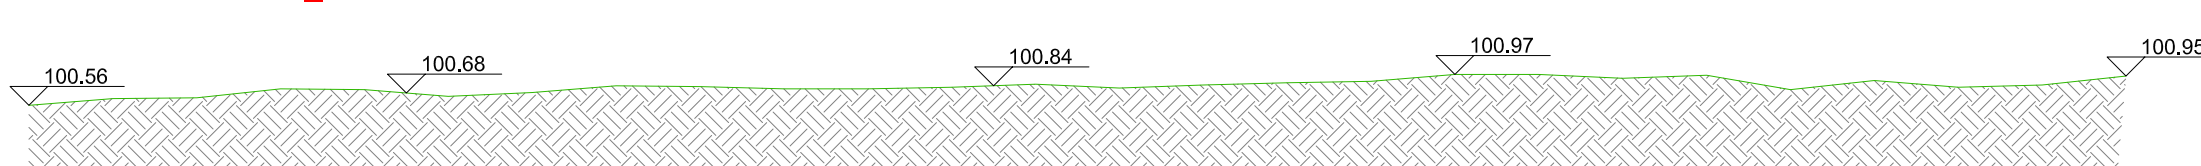


Sezione n. TAZ018_b

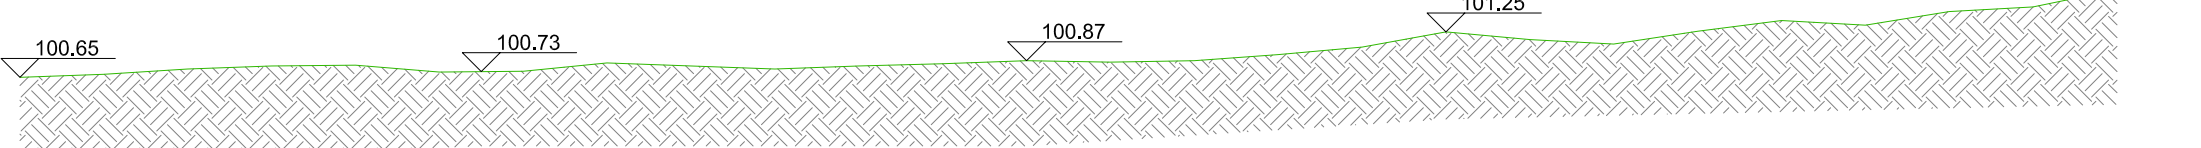


Sezione n. TAZ018_d

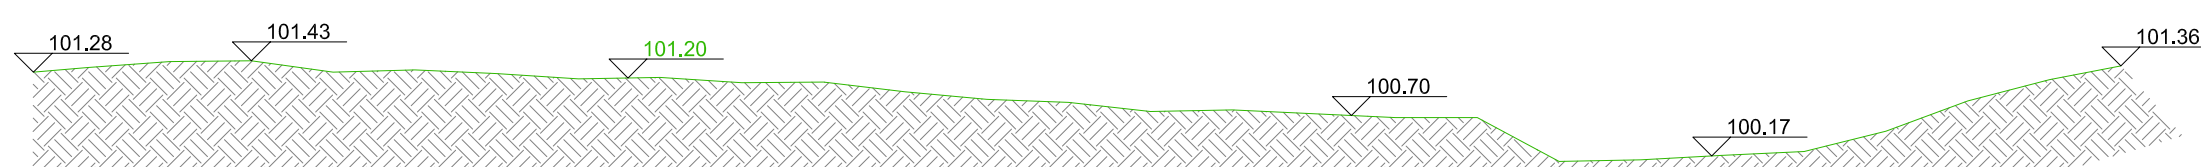


Sezione n. TAZ005_b

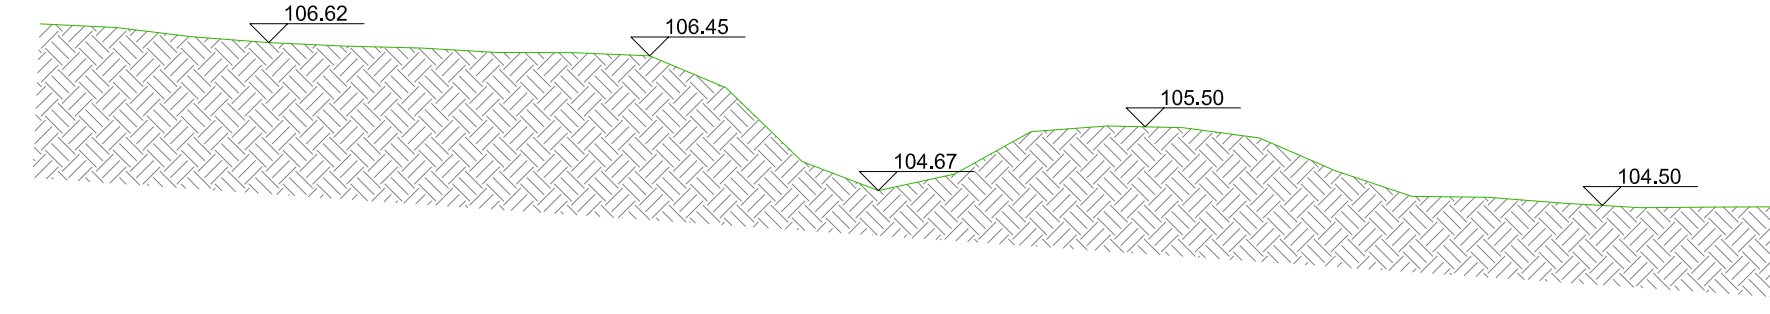

Sezione n. TAZ008

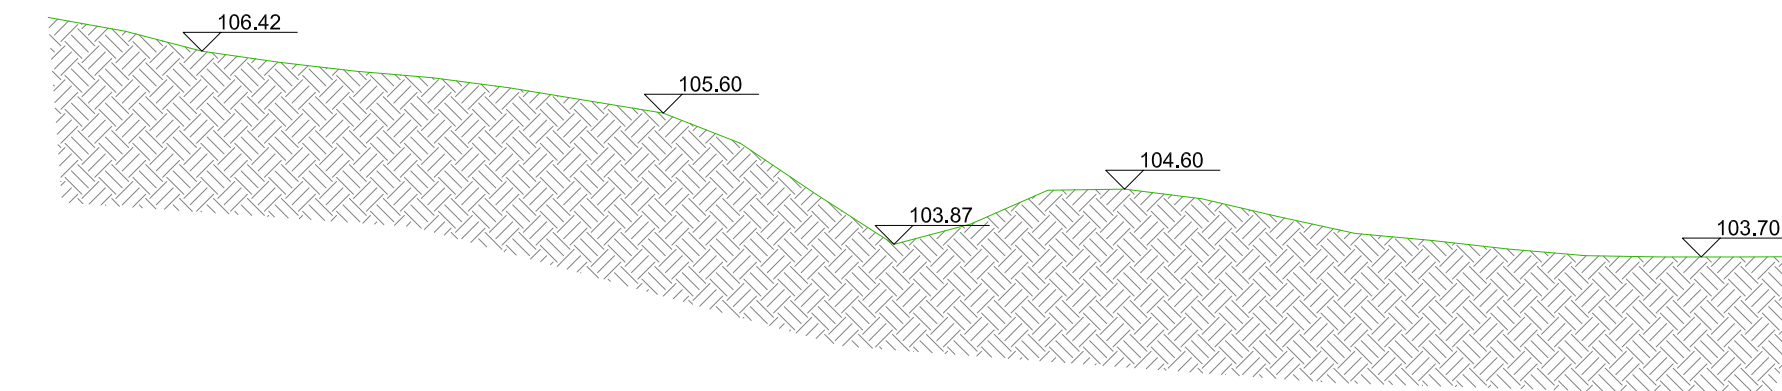

Sezione n. TAZ010_a

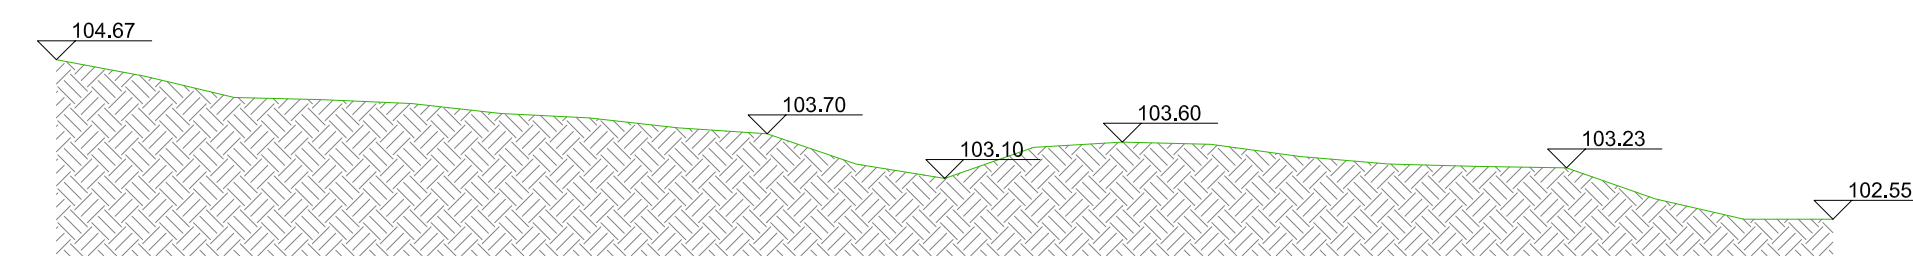



COMUNE DI PISTOIA
Provincia Di Pistoia



INTERVENTI DI ADEGUAMENTO DELLA DIGA DI GIUDEA A GELLO NEL COMUNE DI PISTOIA (PT)



PROGETTO DEFINITIVO

Tavola	Nome Elaborato:	Scala:
EG29	SEZIONI FOSSO RICETTORE Stato attuale	1 : 100
		Data: 28/09/2022

Settore: **INGEGNERIE TOSCANE** Sede Firenze Via de Sanctis, 49 Cod. Fiscale e P.I. 06111950488

Organizzazione distata di Sistema di Gestione Integrato certificato ai sensi del Regolamento CE n. 1706/2005 (ISO 9001 - ISO 14001 - OHSAS 18001 - SA8000)

PROGETTAZIONE: PROGETTISTA - PROJECT MANAGER: ING. GIOVANNI SIMONELLI	COLLABORATORI: DOTT. GEOL. CARLO FERRI GEOM. MATTEO MASI
GEOLOGO: DOTT. GEOL. FILIPPO LANDINI	ESPROPRI: GEOM. ANDREA PATRIARCHI
CONSULENTI TECNICI: WEST Systems ING. DAVID SETTESOLDI kdrolabo DOTT. GEOL. SIMONE FIASCHI tree ING. GIOVANNI CANNATA	COMMESSA I.T.: INGT-TLPO-PBAAC252
DIRETTORE TECNICO INGEGNERIE TOSCANE: ING. ANDREA DE CATERNI	RESPONSABILE DEL PROCEDIMENTO: ING. LEONARDO ROSSI

Rev.	Data	Descrizione / Motivo della revisione	Redatto	Controllato / Approvato
03	28/09/2022	Terza Emersione	Natali	Settesoldi
02	09/10/2020	Seconda Emersione	Natali	Settesoldi
01	27/12/2019	Prima Emersione	Natali	Settesoldi

Proprietà riservata. Vietata la riproduzione e la diffusione.