


Sezione n. PTAZ2007__

Sezione di progetto

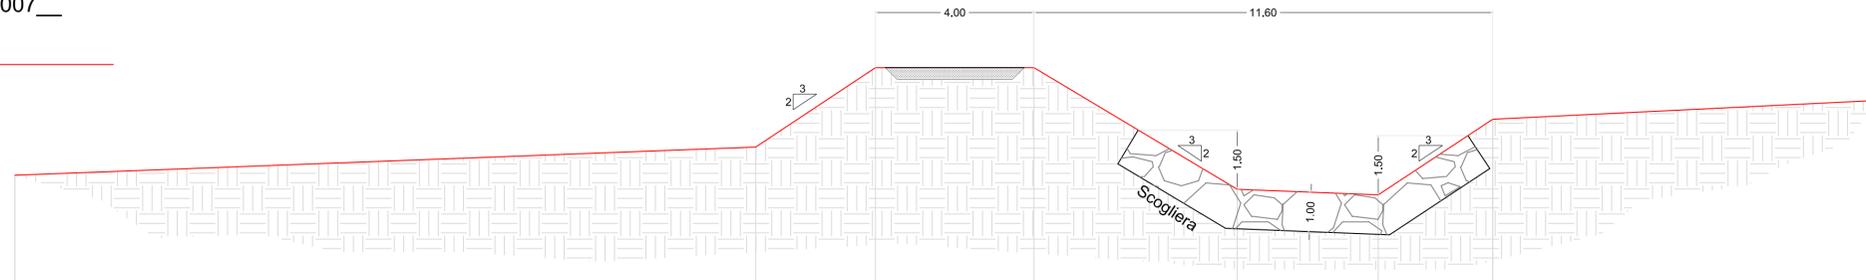

Scala distanze 1:200
Scala quote 1:200 98

Punti sezione di progetto	1	2	3	4	5	6	7	8
Quote [m s.l.m.]	100.75	101.47	103.48	103.48	100.40	100.26	102.17	102.65
Distanze progressive [m]	6.5	25.2	28.2	32.2	37.3	40.9	43.8	53.5
Distanze parziali [m]		18.7	3.0	4.0	5.1	3.6	2.9	9.7

Sezione n. PTAZ2006__

Sezione di progetto




Scala distanze 1:200
Scala quote 1:200 98

Punti sezione di progetto	1	2	3	4	5	6	7	8
Quote [m s.l.m.]	100.52	100.68	103.60	103.60	100.17	99.77	102.82	102.25
Distanze progressive [m]	6.5	15.6	20.0	24.0	29.1	39.7	44.4	54.9
Distanze parziali [m]		9.1	4.4	4.0	5.1	10.6	4.7	10.5

Sezione n. PTAZ2005__

Sezione di progetto

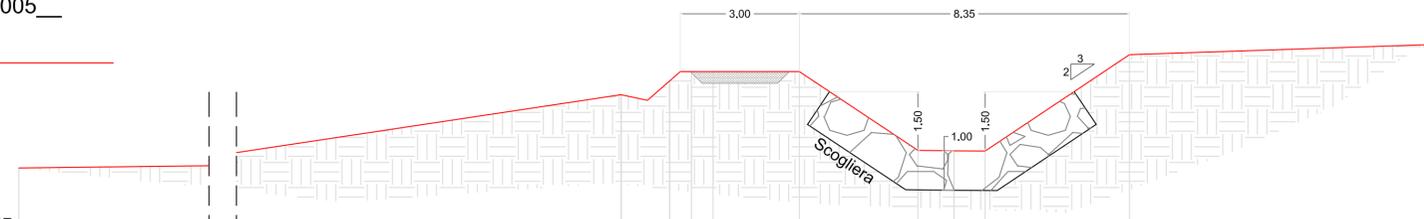

Scala distanze 1:200
Scala quote 1:200 97

Punti sezione di progetto	1	3	4	5	6	7	8	9	10	11	12	13
Quote [m s.l.m.]	98.62	100.48	100.22	100.69	100.80	100.88	101.06	99.07	99.06	99.05	101.49	101.75
Distanze progressive [m]	6.5	29.6	30.8	31.4	32.0	33.1	34.1	37.1	38.0	38.8	42.4	50.0
Distanze parziali [m]		23.1	1.2	1.2	1.0	1.0	3.0	0.9	0.8	3.6	7.6	



COMUNE DI PISTOIA
Provincia Di Pistoia



INTERVENTI DI ADEGUAMENTO DELLA DIGA DI GIUDEA
A GELLO NEL COMUNE DI PISTOIA (PT)



PROGETTO DEFINITIVO

Tavola	Nome Elaborato:	Scala:
EG32a	SEZIONI TORRENTE TAZZERA - STATO DI PROGETTO	1:100
		Data:
		28/09/2022

Settore:		INGEGNERIE TOSCANE Sede Firenze Via de Sanctis, 49 Cod. Fiscale e P.I. 06111950488	
PROGETTAZIONE :		ING. GIOVANNI SIMONELLI	
PROGETTISTA - PROJECT MANAGER :		ING. GIOVANNI SIMONELLI	
GEOLOGO:		DOTT. GEOL. FILIPPO LANDINI	
ESPROPRI:		GEOM. ANDREA PATRIARCHI	
CONSULENTI TECNICI :		DOTT. GEOL. SIMONE FIASCHI	
WEST Systems		ING. DAVID SETTESOLDI	
Tree		ING. GIOVANNI CANNATA	
DIRETTORE TECNICO INGEGNERIE TOSCANE :		ING. ANDREA DE CATERINI	
COLLABORATORI :		DOTT. GEOL. CARLO FERRI GEOM. MATTEO MASI	
COMMESSA I.T. :		INGT-TPLPD-PBAAC252	
RESPONSABILE COMMITTENTE :		ING. CRISTIANO AGOSTINI	
RESPONSABILE DEL PROCEDIMENTO :		ING. LEONARDO ROSSI	

Rev.	Data	Descrizione / Motivo della revisione	Redatto	Controllato / Approvato
01	28/09/2022	Prima Emissione	Natali	Settesoldi