Sezione n. PTAZ2007__

Sezione di progetto

Sezione attuale

Scavo

Riporto

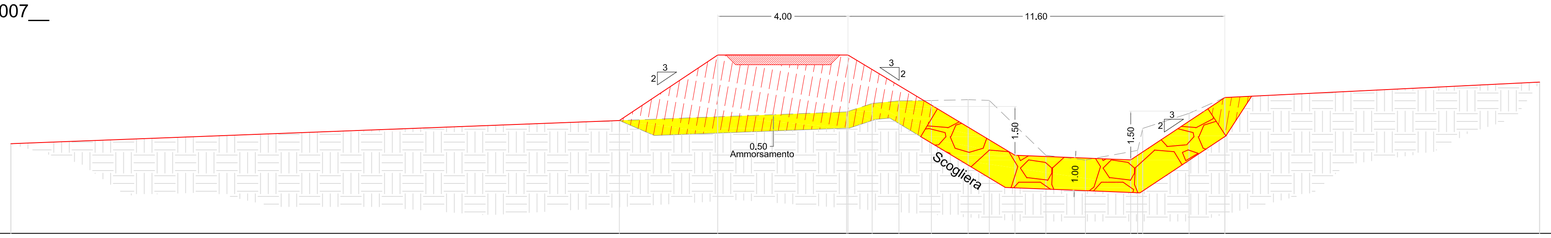

Scala distanze 1:200
Scala quote 1:200 98

| | | |