

COMUNE DI PISTOIA
 Provincia di Pistoia

INTERVENTI DI ADEGUAMENTO DELLA DIGA DI GIUDEA A GELLO NEL COMUNE DI PISTOIA (PT)

PROGETTO DEFINITIVO

EGG33

COROGRAFIA, PLANIMETRIA PUNTI DI SCATTO e FOTINSERIMENTI

Scala: 1:100.000
 Data: Marzo 2023

Servizio: INGEGNERIE TOSCANE
 Sede: Sede Pistoia Via di Santa, 40 Cod. Fiscale n° P.I. 0611954488










PROGETTAZIONE:
 PROGETTISTA - PROJECT MANAGER: ING. GIOVANNI SIMONELLI
 COLLABORATORI: DOTT. GEOL. CARLO FERRI
 GEOM. MITTIO MARI

GEOL. GEO.: DOTT. GEOL. FILIPPO LANDINI
 ESROPRI: GEOM. ANDREA PATRIARCHI

CONSALENTI TECNICI:
 WEST SYSTEMS ING. DAVID BERTEROLLO
 TREE SYSTEMS ING. GIOVANNI CARINIA

COMMESSA I.T.: ING. PULPESIBACCI
 RESPONSABILE COMMITTEE: ING. CRISTIANO AGOSTINI
 RESPONSABILE DEL PROCEDIMENTO: ING. LEONARDO ROSSI

N.	Data	Descrizione	Stato	Completato/Approvato
1	30/03/2023	PROGETTO DEFINITIVO	Finalizzato	Stato
2	30/03/2023	PROGETTO DEFINITIVO	Finalizzato	Stato

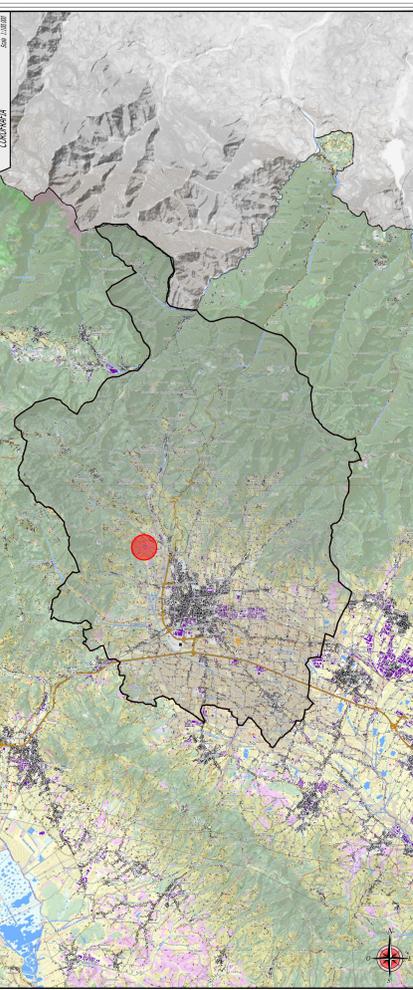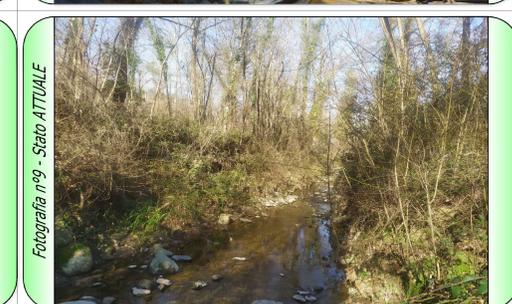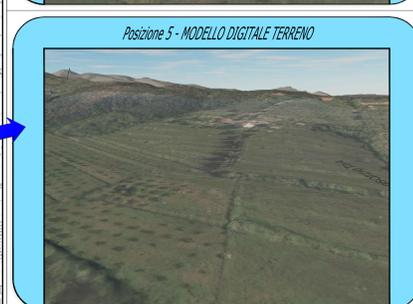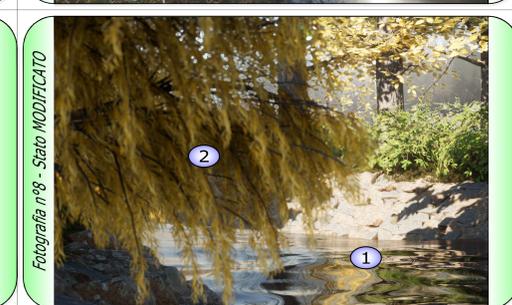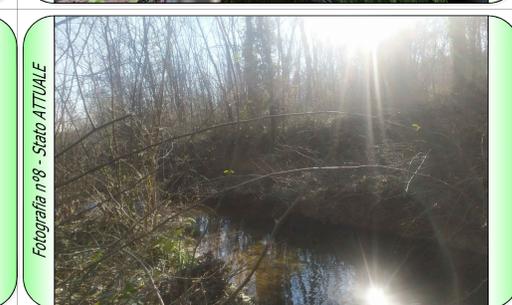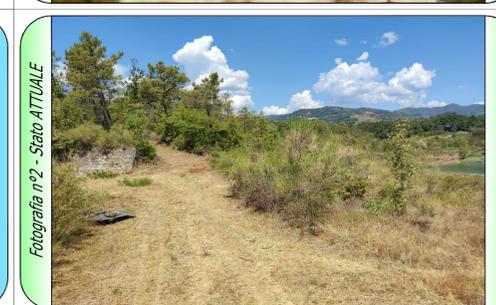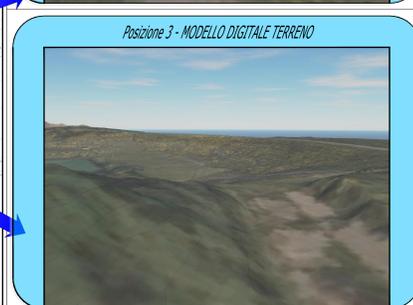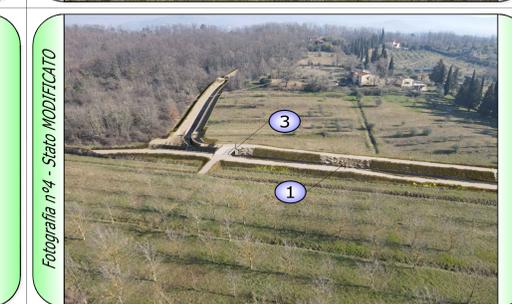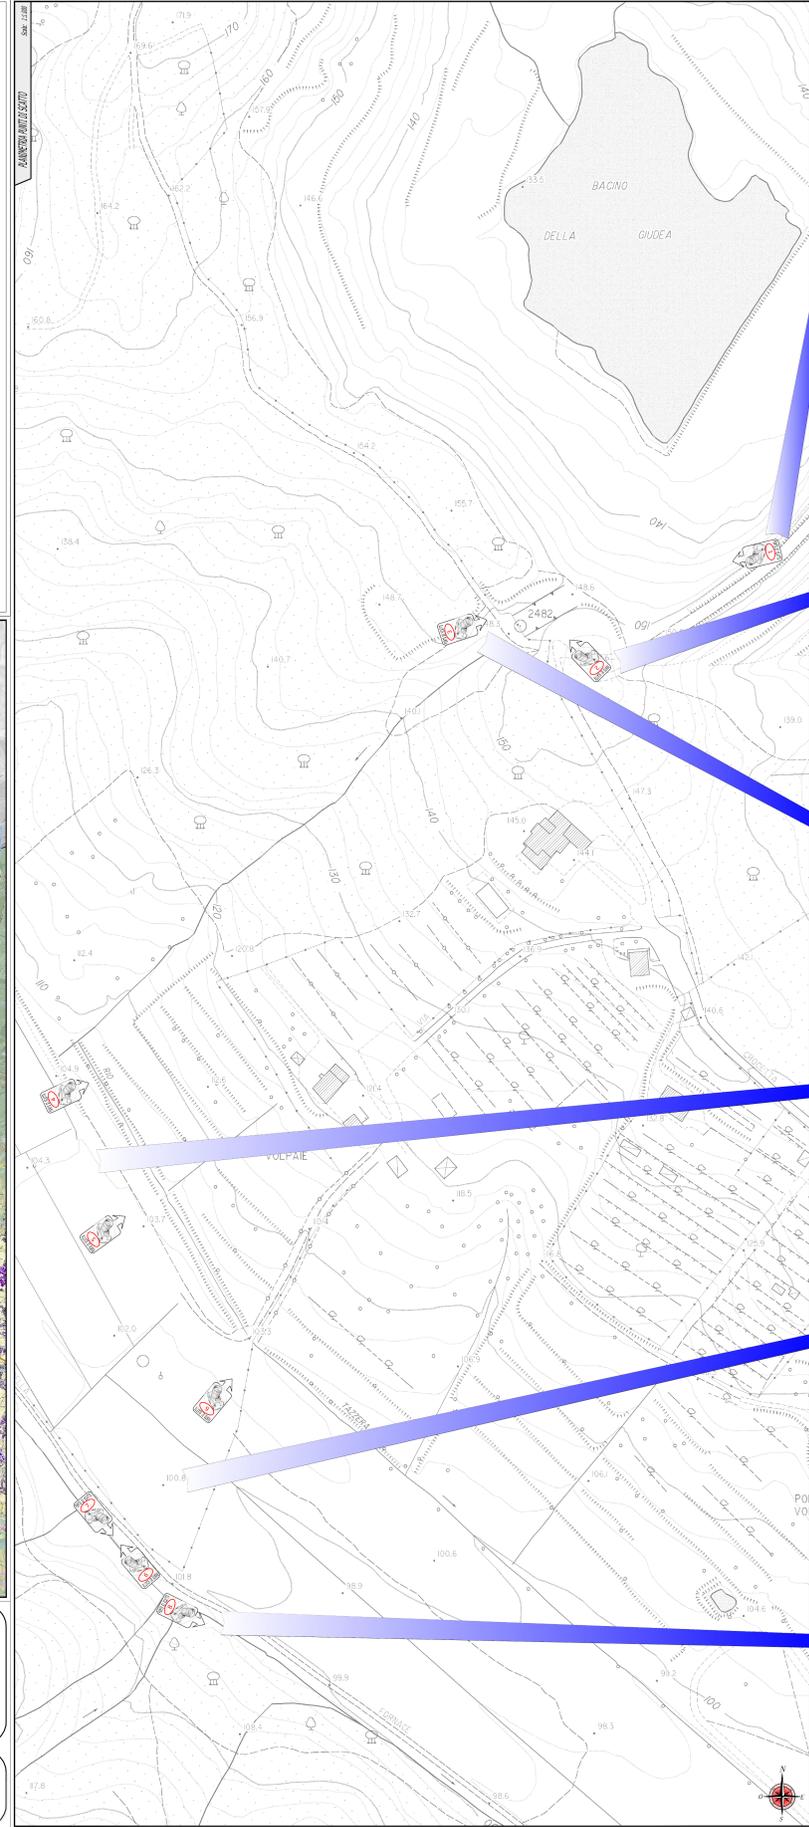

INTERVENTI DI MITIGAZIONE AMBIENTALE:

- 1 - SCOGLIERA
- 2 - INSERIMENTO TALEE DI SALICE
- 3 - RIVESTIMENTO C.A. CON PIETRE

COMUNE DI PISTOIA