




Particolare Pianta ingresso carraio ed ingresso pedonale

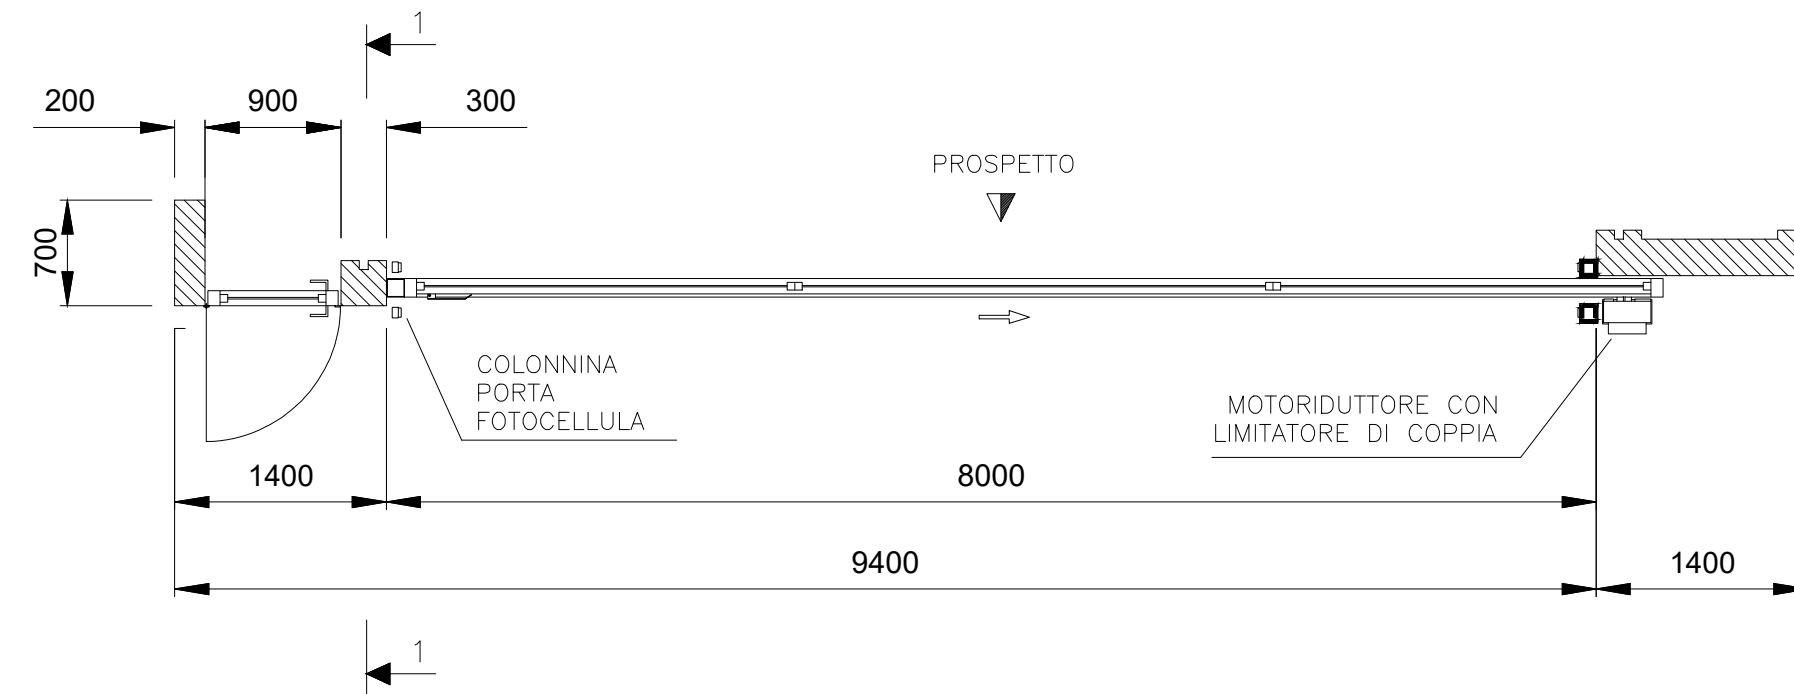

Sezione


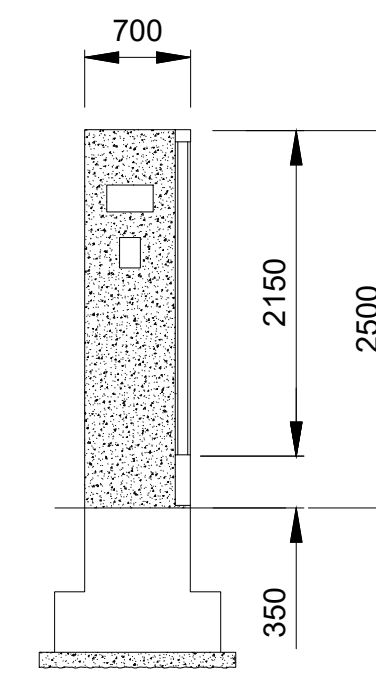


Prospetto ingresso carraio ed ingresso pedonale

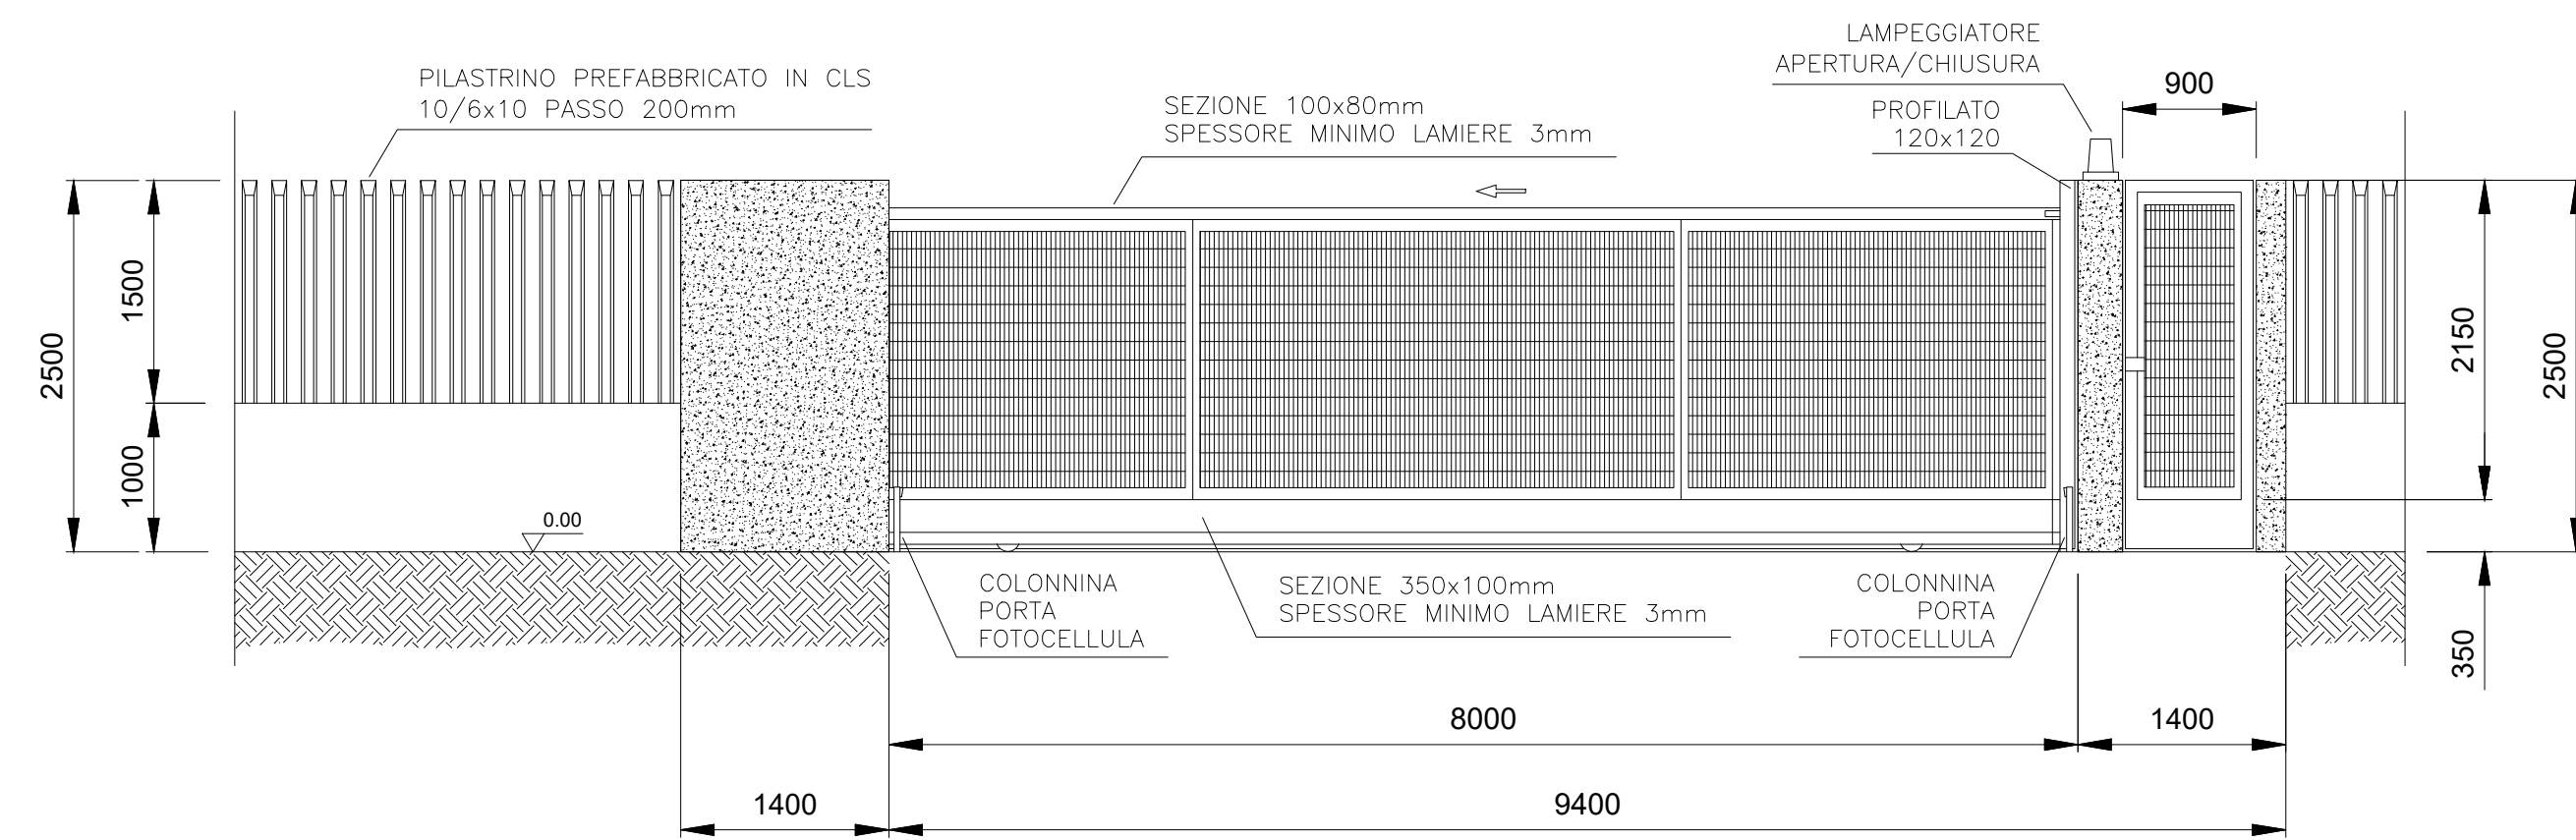

Particolare Recinzione a spadoni

RECINZIONE A SPADONI – SCALA 1:50

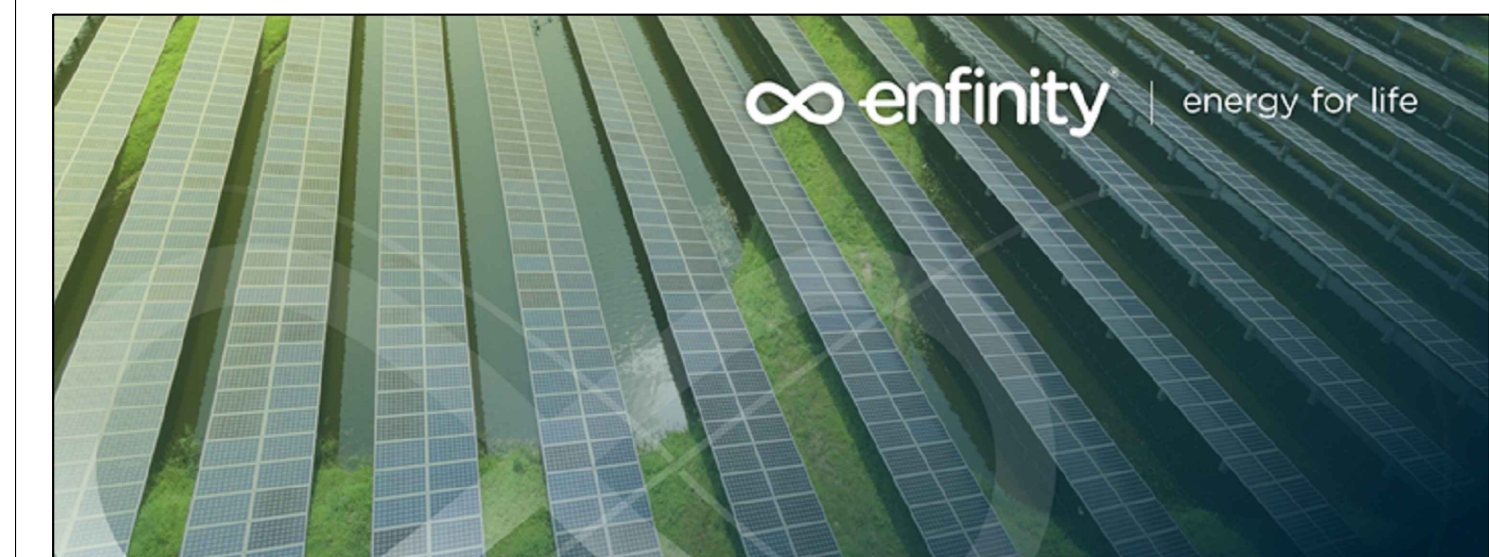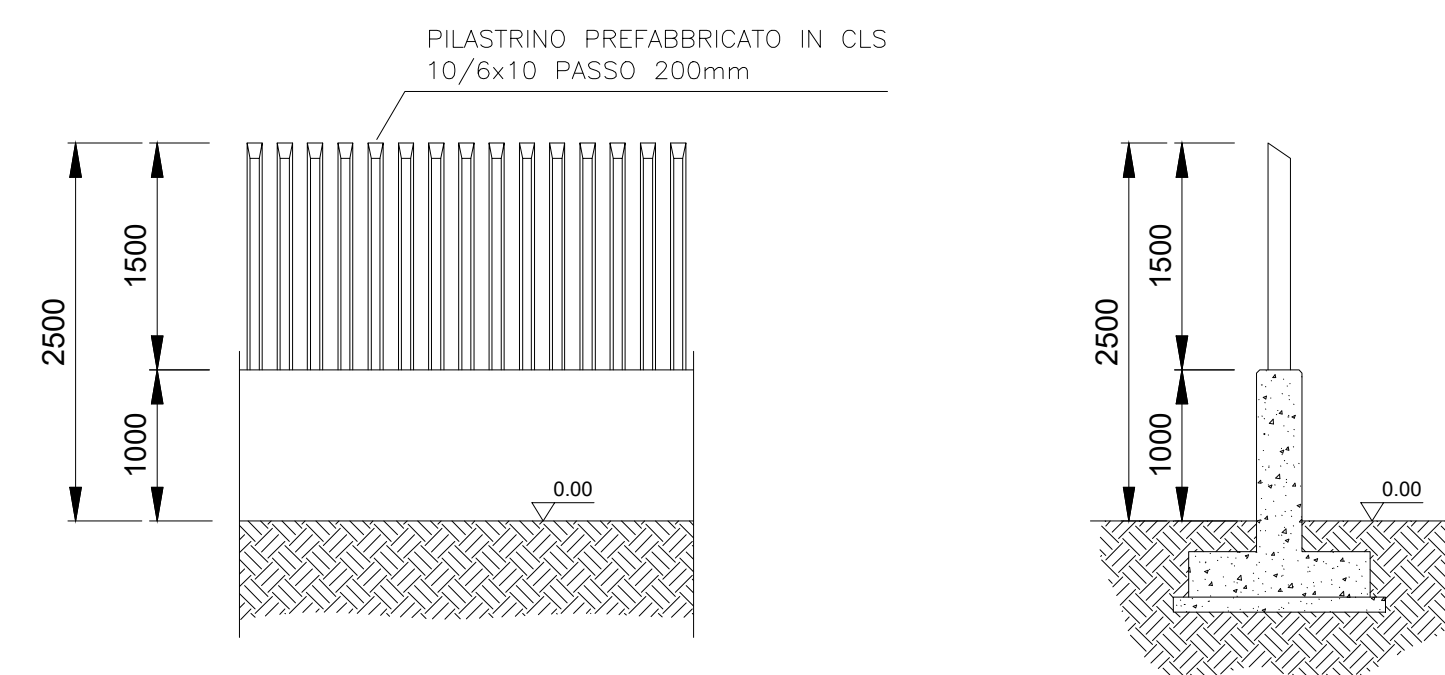

IMPIANTO AGRIVOLTAICO EG STELLA SRL E OPERE CONNESSE

POTENZA IMPIANTO 24,57 MWp - COMUNE DI ROMA (RM)

Proponente

EG Stella S.R.L.
VIA DEI PELLEGRINI 22 - 20122 MILANO (MI) - P.IVA 1490980965 - PEC: egstella@pec.it

Progettazione

Ing. Fabrizio Terenzi
PIAZZA GUGLIELMO MARCONI 25 - 00144 ROMA (RM) - P.IVA: 06741281007 - PEC: artelia.italia@pec.it
Tel.: +39 3666286274 - email: fabrizio.terenzi@arteliagroup.com

Coordinamento progettuale

ARTELIA ITALIA S.P.A
PIAZZA GUGLIELMO MARCONI 25 - 00144 ROMA (RM) - P.IVA: 06741281007 - PEC: artelia.italia@pec.it
Tel.: +39 06 591 933 1 - email: contact@it.arteliagroup.com

Titolo Elaborato

PARTICOLARE RECINZIONE E CANCELLO DELLA STAZIONE UTENTE

LIVELLO PROGETTAZIONE	CODICE ELABORATO	FILE NAME	DATA	SCALA
DEFINITIVO	AT_TAV 04	IT-2019-0013_AT_TAV04_Particolare recinzione	07/09/2022	1:20

Revisionsi

REV.	DATA	DESCRIZIONE	ESEGUITO	VERIFICATO	APPROVATO
00	07/09/22	EMISSIONE PER PERMITTING	FTE	FTE	FTE



COMUNE DI ROMA(RM)
REGIONE LAZIO

