
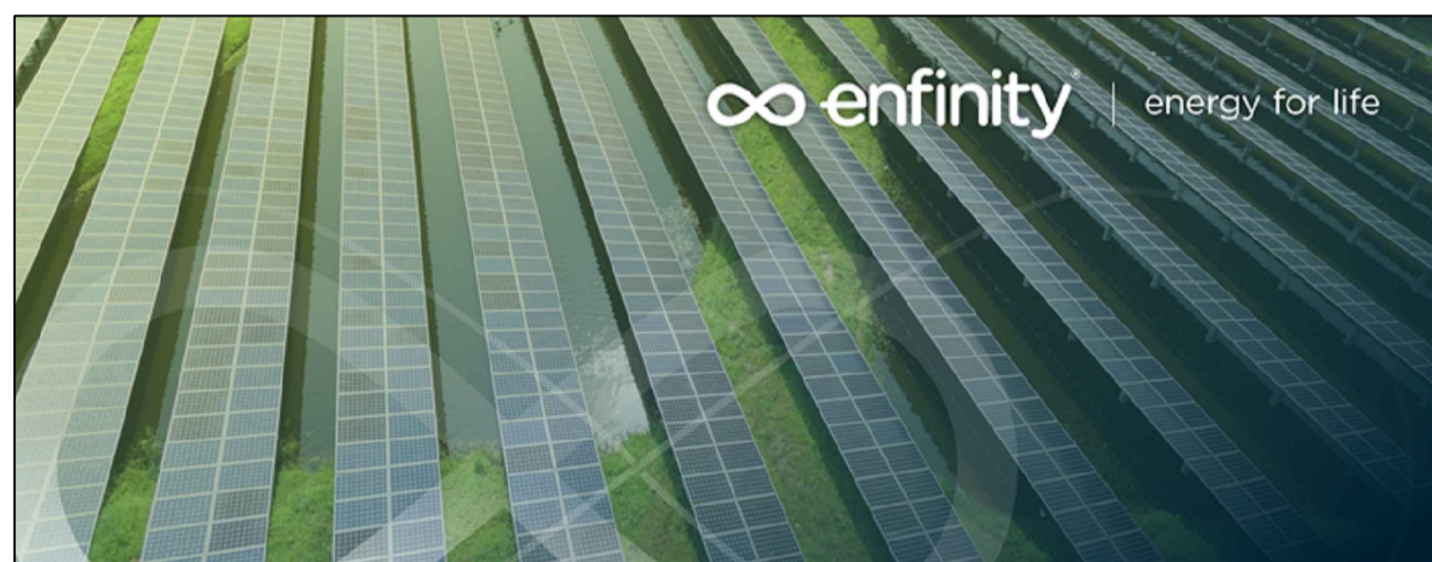


**Legenda**

— AC —	TUBAZIONE INTERRATA PER RACCOLTA ACQUE CHIARE
—	TUBI DRENANTI
	GRIGLIA DI RACCOLTA ACQUE BIANCHE
□	POZZETTO DI RACCOLTA ACQUE CHIARE
○ AC	VASCA DI RACCOLTA ACQUE NERE

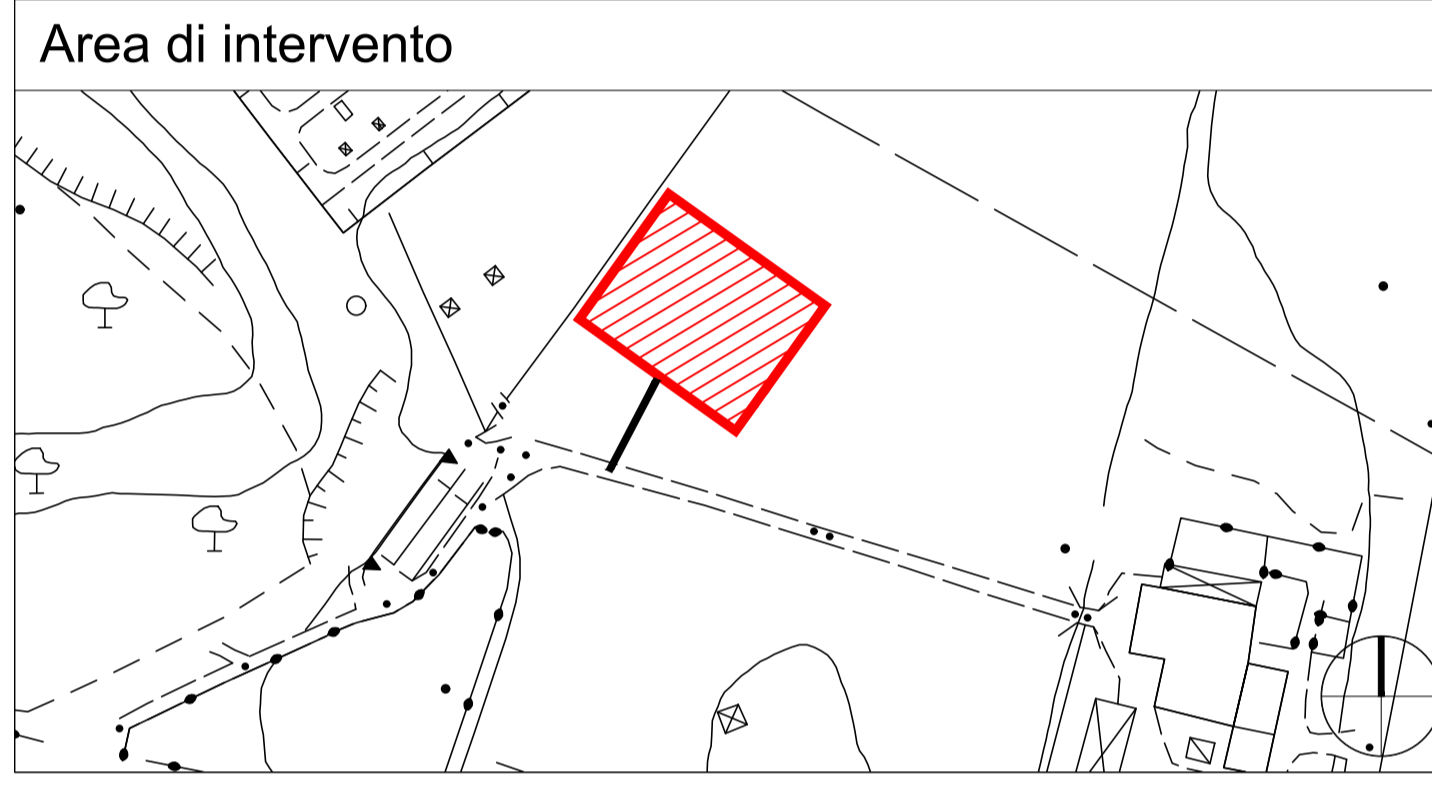

**IMPIANTO AGRIVOLTAICO EG STELLA SRL E OPERE CONNESSE**  
**POTENZA IMPIANTO 24,57 MWp - COMUNE DI ROMA (RM)**

**Proponente**  
 EG Stella S.R.L.  
 VIA DEI PELLEGRINI 22 - 20122 MILANO (MI) - P.IVA 1490980965 - PEC: egstella@pec.it

**Progettazione**  
 Ing. Romolo Caroni  
 PIAZZA GUGLIELMO MARCONI 25 - 00144 ROMA (RM) - P.IVA: 06741281007 - PEC: artelia.italia@pec.it  
 Tel.: +39 3473268614 - email: romolo.caroni@arteliagroup.com

**Coordinamento progettuale**  
 ARTELIA ITALIA S.P.A.  
 PIAZZA GUGLIELMO MARCONI 25 - 00144 ROMA (RM) - P.IVA: 06741281007 - PEC: artelia.italia@pec.it  
 Tel.: +39 06 591 933 1 - email: contact@it.arteliagroup.com

**Titolo Elaborato**  
 PIANTA SISTEMA RACCOLTA ACQUE METEORICHE DELLA SOTTOSTAZIONE UTENTE

LIVELLO PROGETTAZIONE	CODICE ELABORATO	FILE NAME	DATA	SCALA
DEFINITIVO	AT_TAV10	IT-2019-0013_AT_TAV10 Pianta raccolta acque - Stazione utente	07/09/2022	1:100

**Revisioni**

REV.	DATA	DESCRIZIONE	ESEGUITO	VERIFICATO	APPROVATO
00	07/09/22	EMISSIONE PER PERMITTING	RCA	FTE	FTE