




Legenda

 Distanza di Prima Approssimazione

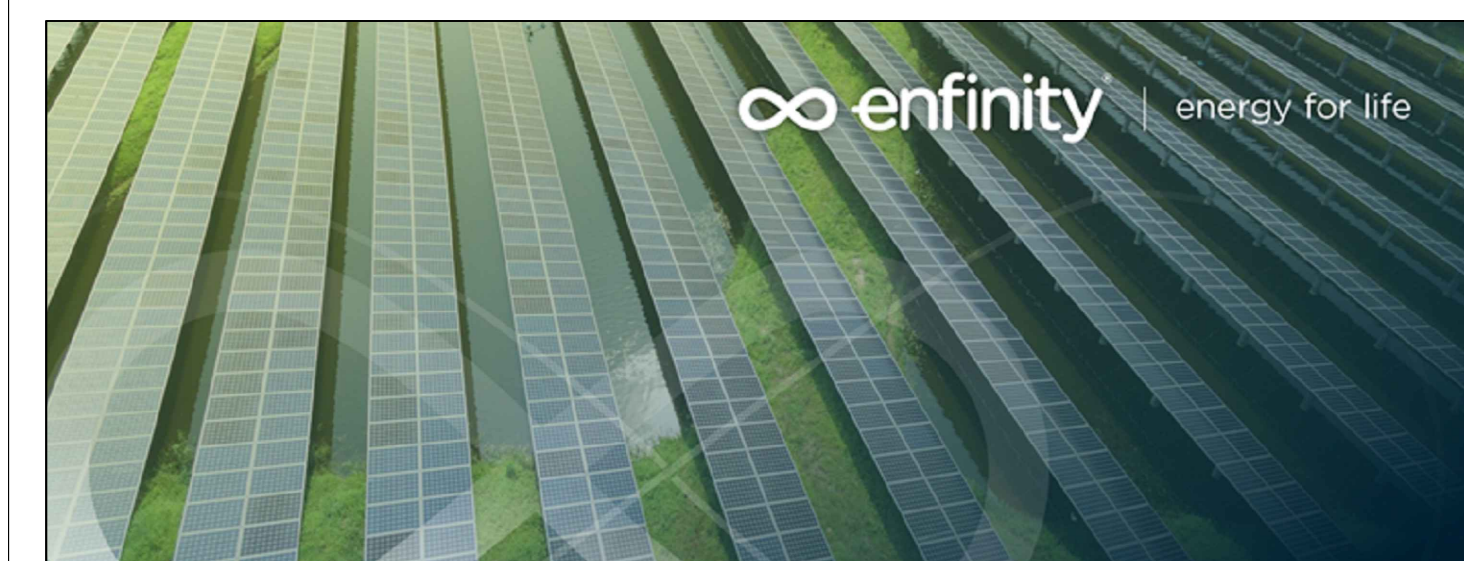

IMPIANTO AGRIVOLTAICO EG STELLA SRL E OPERE CONNESSE
POTENZA IMPIANTO 24,57 MWp - COMUNE DI ROMA (RM)

Proponente
 EG Stella S.R.L.
 VIA DEI PELLEGRINI 22 - 20122 MILANO (MI) - P.IVA 1490980965 - PEC: egstella@pec.it

Progettazione
 Ing. Romolo Caroni
 PIAZZA GUGLIELMO MARCONI 25 - 00144 ROMA (RM) - P.IVA: 06741281007 - PEC: artelia.italia@pec.it
 Tel.: +39 3473268814 - email: romolo.caroni@arteliagroup.com

Coordinamento progettuale
 ARTELIA ITALIA S.P.A
 PIAZZA GUGLIELMO MARCONI 25 - 00144 ROMA (RM) - P.IVA: 06741281007 - PEC: artelia.italia@pec.it
 Tel.: +39 06 591 933 1 - email: contact@it.arteliagroup.com

Titolo Elaborato
 RAPPRESENTAZIONE DPA STAZIONE UTENTE

LIVELLO PROGETTAZIONE	CODICE ELABORATO	FILE NAME	DATA	SCALA
DEFINITIVO	AT_TAV 11	IT-2019-0013_AT_TAV11 Rappresentazione DPA Stazione Utente	07/09/2022	1:1000

Revisions

REV.	DATA	DESCRIZIONE	ESEGUITO	VERIFICATO	APPROVATO
00	07/09/22	EMISSIONE PER PERMITTING	RCA	FTE	FTE