

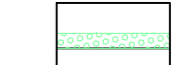


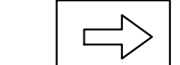


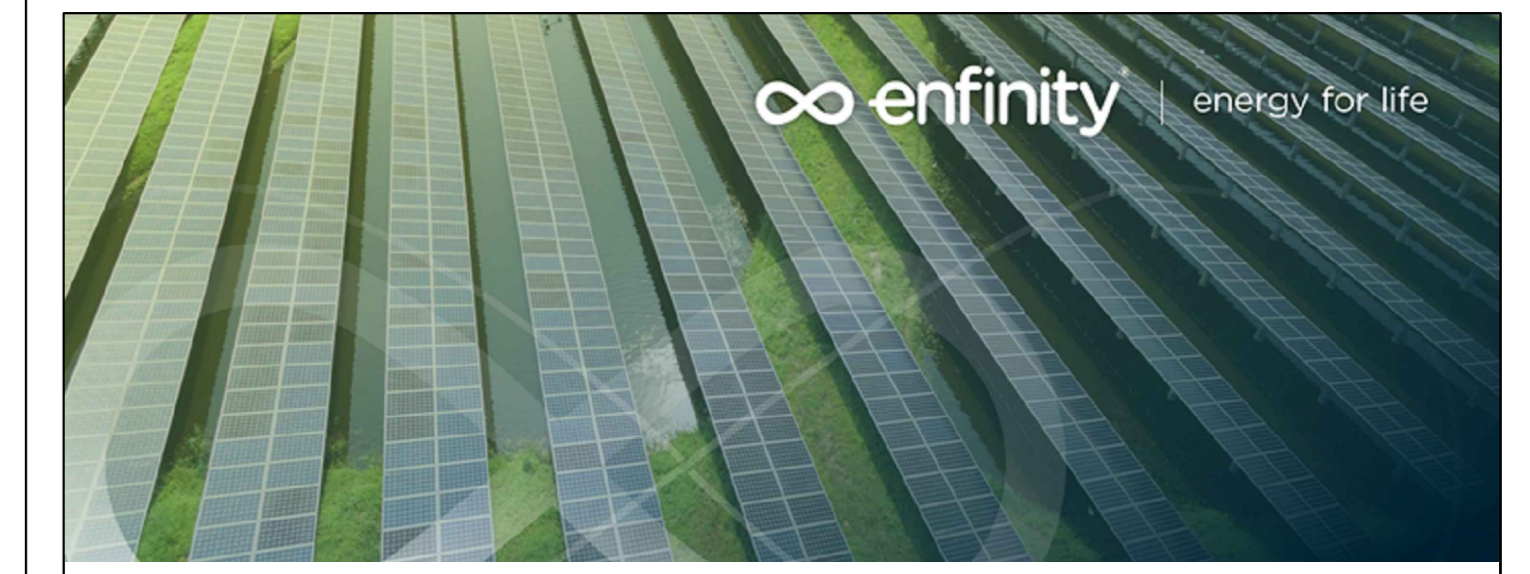


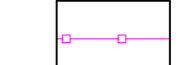

Legenda

Impianto oggetto di intervento

-  Fascia di mitigazione
-  Ingresso campo fotovoltaico
-  Recinzione
-  Strada interna
-  Indicazione campo fotovoltaico
-  PowerStation FSK C Series
-  Cabina Storage
-  Cabina di consegna



IMPIANTO AGRIVOLTAICO EG STELLA SRL E OPERE CONNESSE
POTENZA IMPIANTO 24,57 MWp - COMUNE DI ROMA (RM)

Proponente
 EG Stella S.R.L.
 VIA DEI PELLEGRINI 22 - 20122 MILANO (MI) - P.IVA 1490980965 - PEC: egstella@pec.it

Progettazione
 Ing. Fabrizio Terenzi
 PIAZZA GIUGLIAMO MARCONI 25 - 00144 ROMA (RM) - P.IVA: 06741281007 - PEC: artelia.italia@pec.it
 Tel.: +39 366286274 - email: fabrizio.terenzi@arteliagroup.com

Coordinamento progettuale ARTELIA
 ARTELIA ITALIA S.P.A
 PIAZZA GIUGLIAMO MARCONI 25 - 00144 ROMA (RM) - P.IVA: 06741281007 - PEC: artelia.italia@pec.it
 Tel.: +39 06 591 933 1 - email: contact@arteliagroup.com

Titolo Elaborato LAYOUT DELL'IMPIANTO SU ORTOFOTO

LIVELLO PROGETTAZIONE	CODICE ELABORATO	FILE NAME	DATA	SCALA
DEFINITIVO	PD_TAV05a	IT-2019-0013_PD_TAV05a_Layout impianto - Ortofoto	21/09/2022	1:2.000

Revisions

REV.	DATA	DESCRIZIONE	ESEGUITO	VERIFICATO	APPROVATO
00	21/09/22	EMMISSIONE PER PERMITTING	FTE	FTE	FTE

